

MONSIEUR & MADAME CARLOS MANUEL DUARTE PEREIRA & CATARINA PEREIRA
PROJET DE CONSTRUCTION D'UNE VILLA FAMILIALE A VUISTERNENS-EN-OGOZ

1:100


A4

MT

22.05.2012

Etage

930

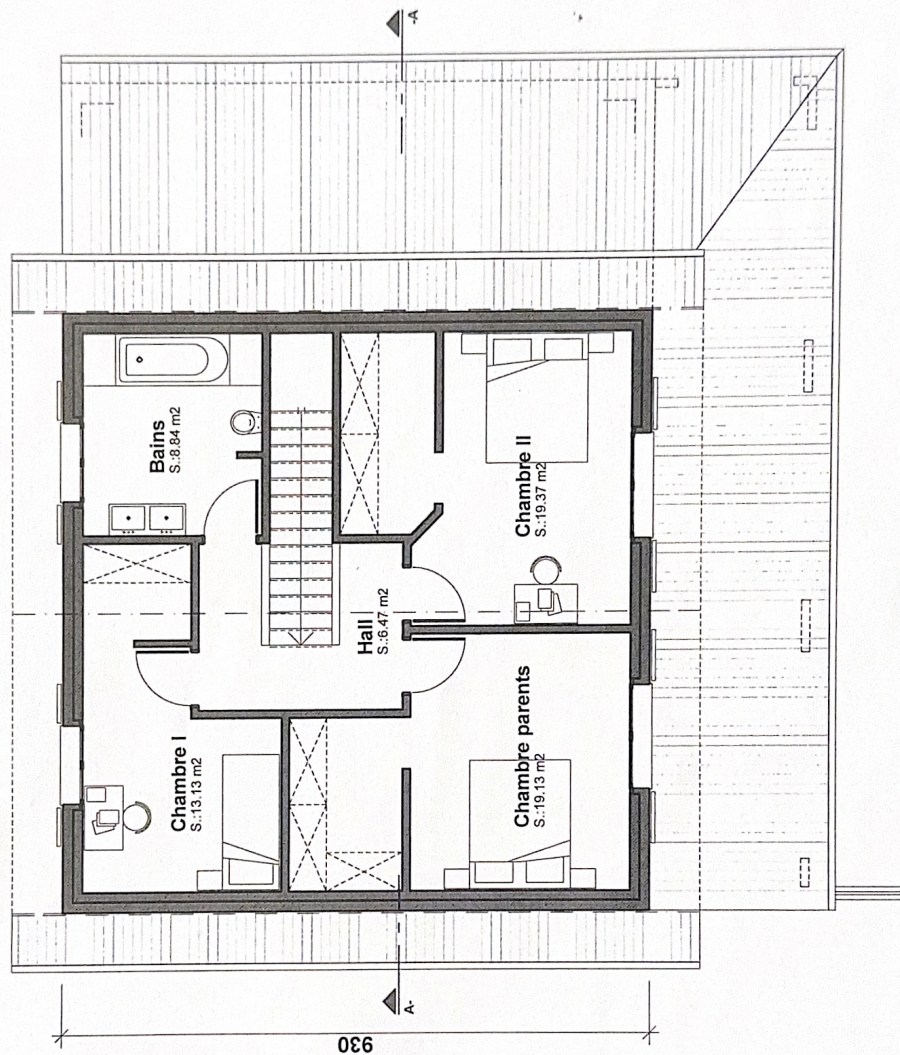

ATELIER D'ARCHITECTURE Y.PAUCHARD & P.SCHOUWEY S.A. 3280 MEYRIEZ - 1580 AVENCHES - 1564 DOMDIDIER

MONSIEUR & MADAME CARLOS MANUEL DUARTE PEREIRA & CATARINA PEREIRA
PROJET DE CONSTRUCTION D'UNE VILLA FAMILIALE A VUISTERNENS-EN-OGOZ

1:100


A4

MT

22.05.2012

1'280

Rez-de-chaussée

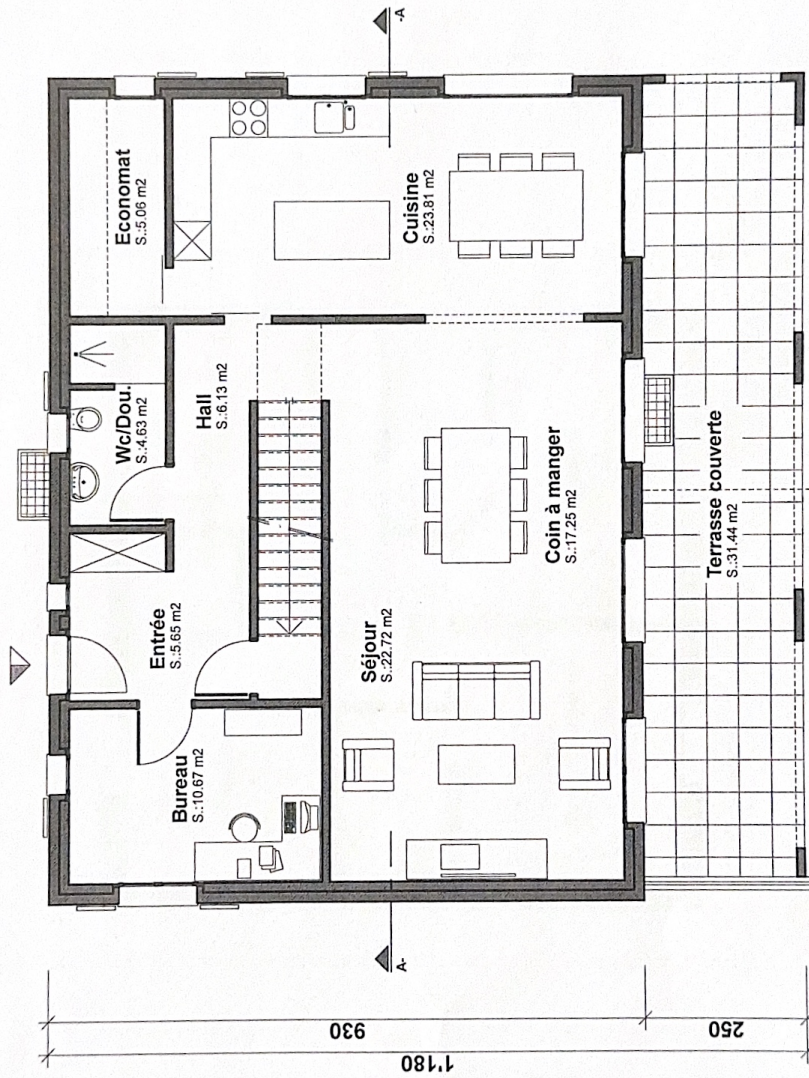


ATELIER D'ARCHITECTURE Y.PAUCHARD & P.SCHOUWEY S.A. 3280 MEYRIEZ - 1580 AVENCHES - 1564 DOMDIDIER

[illegible]

Cave		Déplacement		Tech. Banderie	
Surf au sol	11,76 m ²	Surf au sol	11,02 m ²	Surf au sol	13,80 m ²
Sol :	Tal, propre	Sol :	Tal, propre	Sol :	Chaque en pente + Carré.
Murs :	Profilé	Murs :	Caté	Murs :	Buté
Plancher :	Buté	Plancher :	Pennant	Plancher :	Buté
Isolation thermique 100 mm		Isolation thermique 100 mm		Isolation thermique 100 mm	

MONSIEUR & MADAME CARLOS MANUEL DUARTE PEREIRA & CATARINA PEREIRA
 PROJET DE CONSTRUCTION D'UNE VILLA FAMILIALE A VUISTERNENS-EN-OGOZ

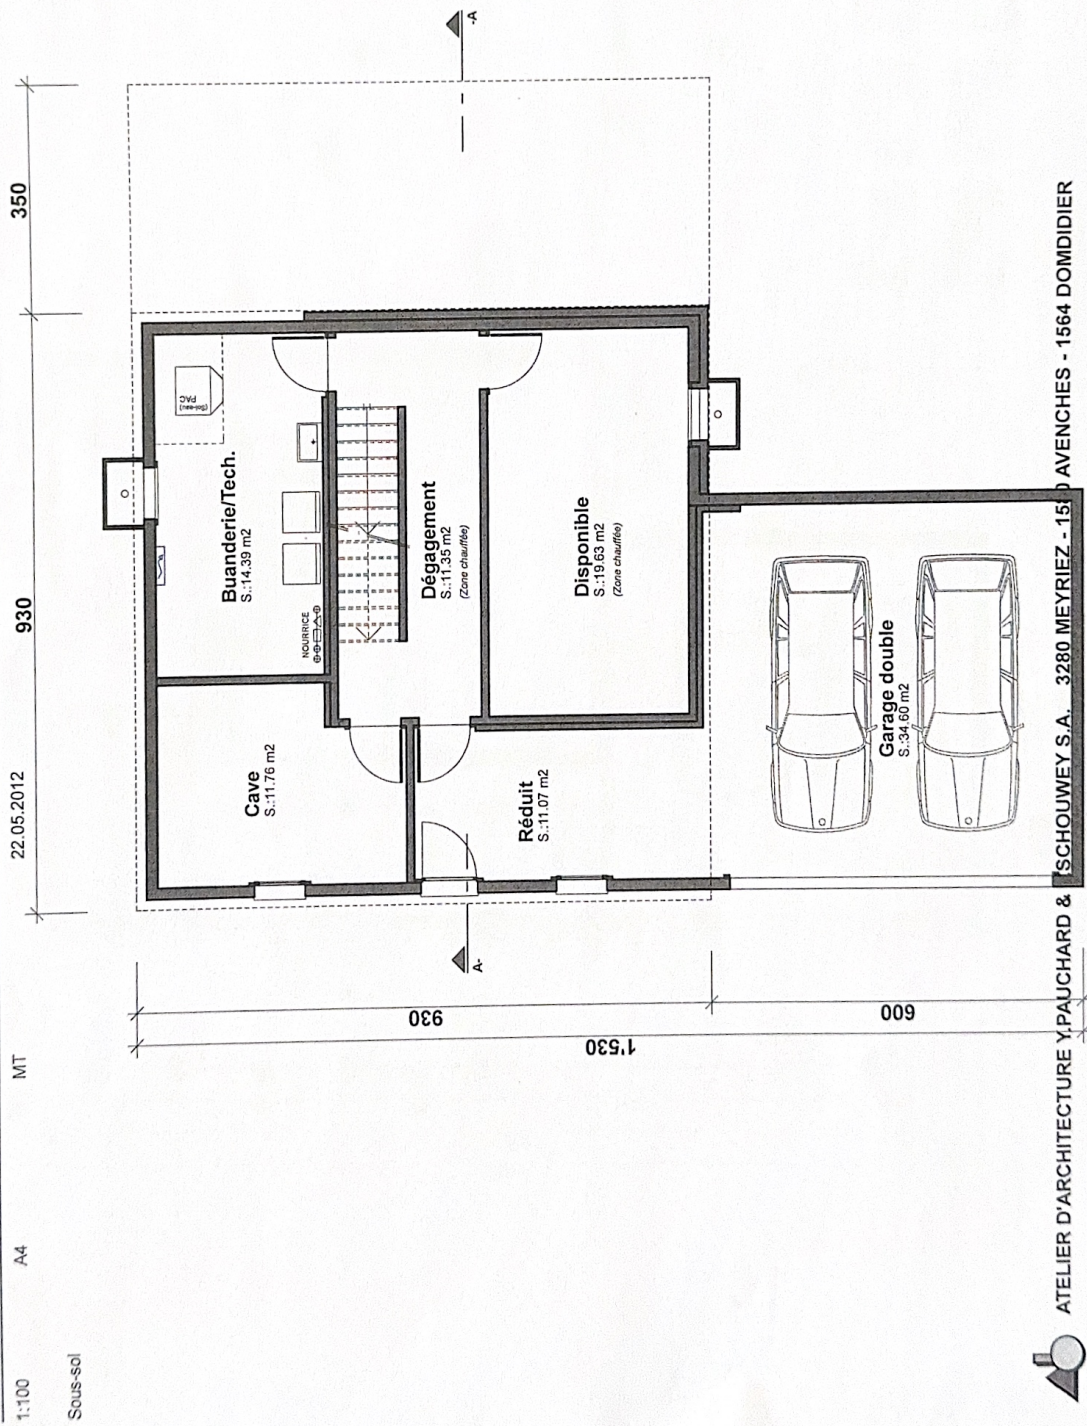

MONSIEUR & MADAME CARLOS MANUEL DUARTE PEREIRA & CATARINA PEREIRA
PROJET DE CONSTRUCTION D'UNE VILLA FAMILIALE A VUISTERENS-EN-OGOZ


22.05.2012

MT

A4

1:100

Coupe A-A

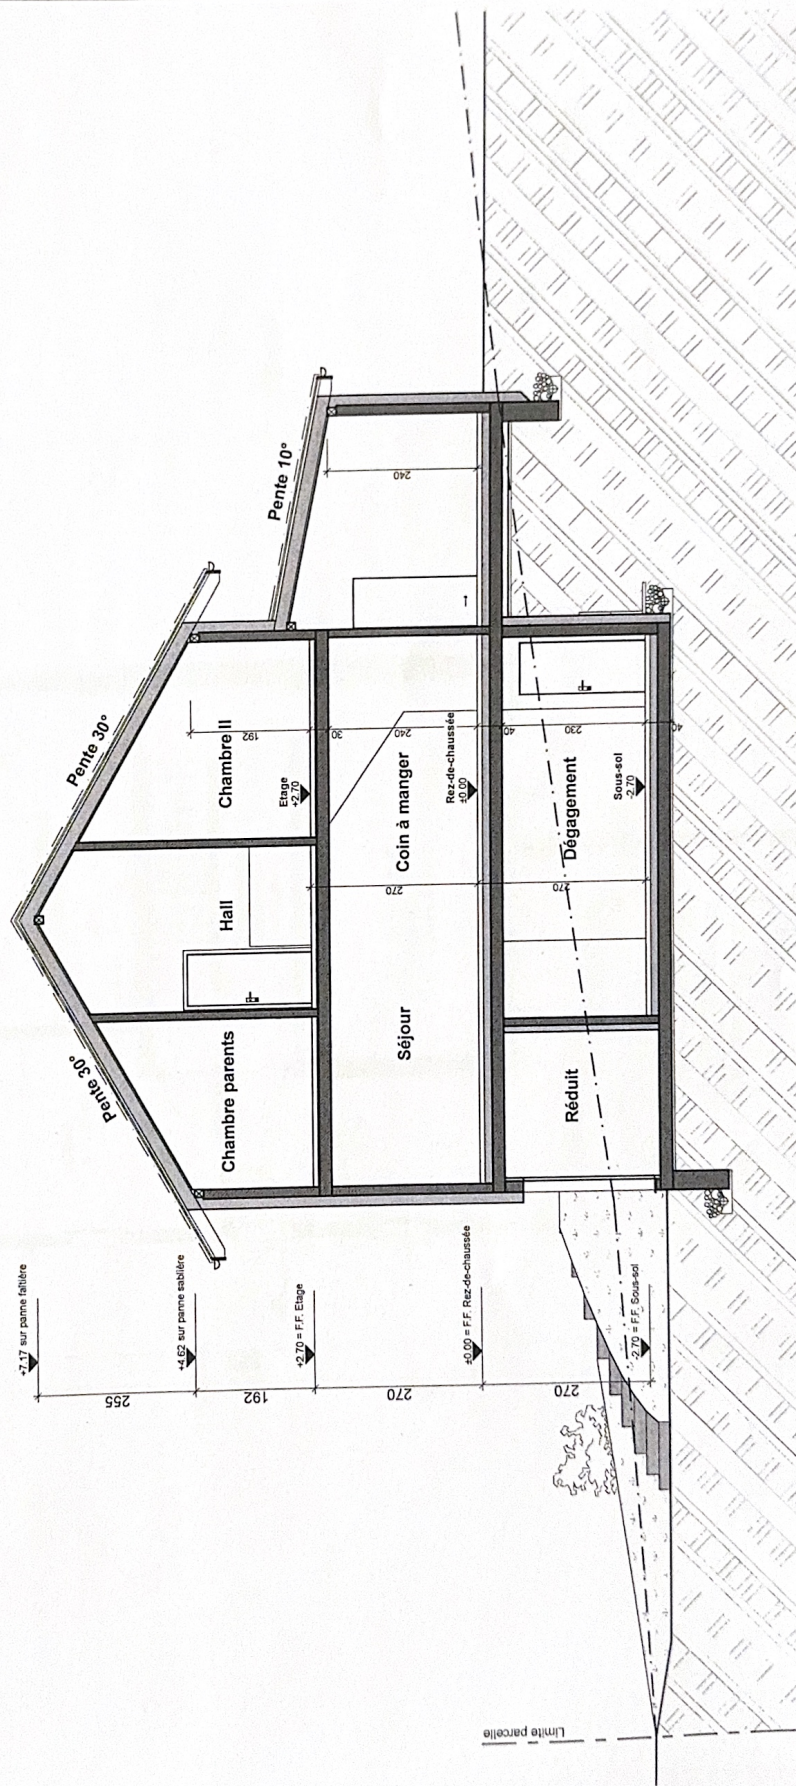

ATELIER D'ARCHITECTURE Y.PAUCHARD & P.SCHOUWEY S.A. 3280 MEYRIEZ - 1580 AVENCHES - 1564 DOMDIDIER


MONSIEUR & MADAME CARLOS MANUEL DUARTE PEREIRA & CATARINA PEREIRA
 PROJET DE CONSTRUCTION D'UNE VILLA FAMILIALE A VUISTERENS-EN-OGZ

1:100 22.05.2012

MT

3/4


Façade Sud

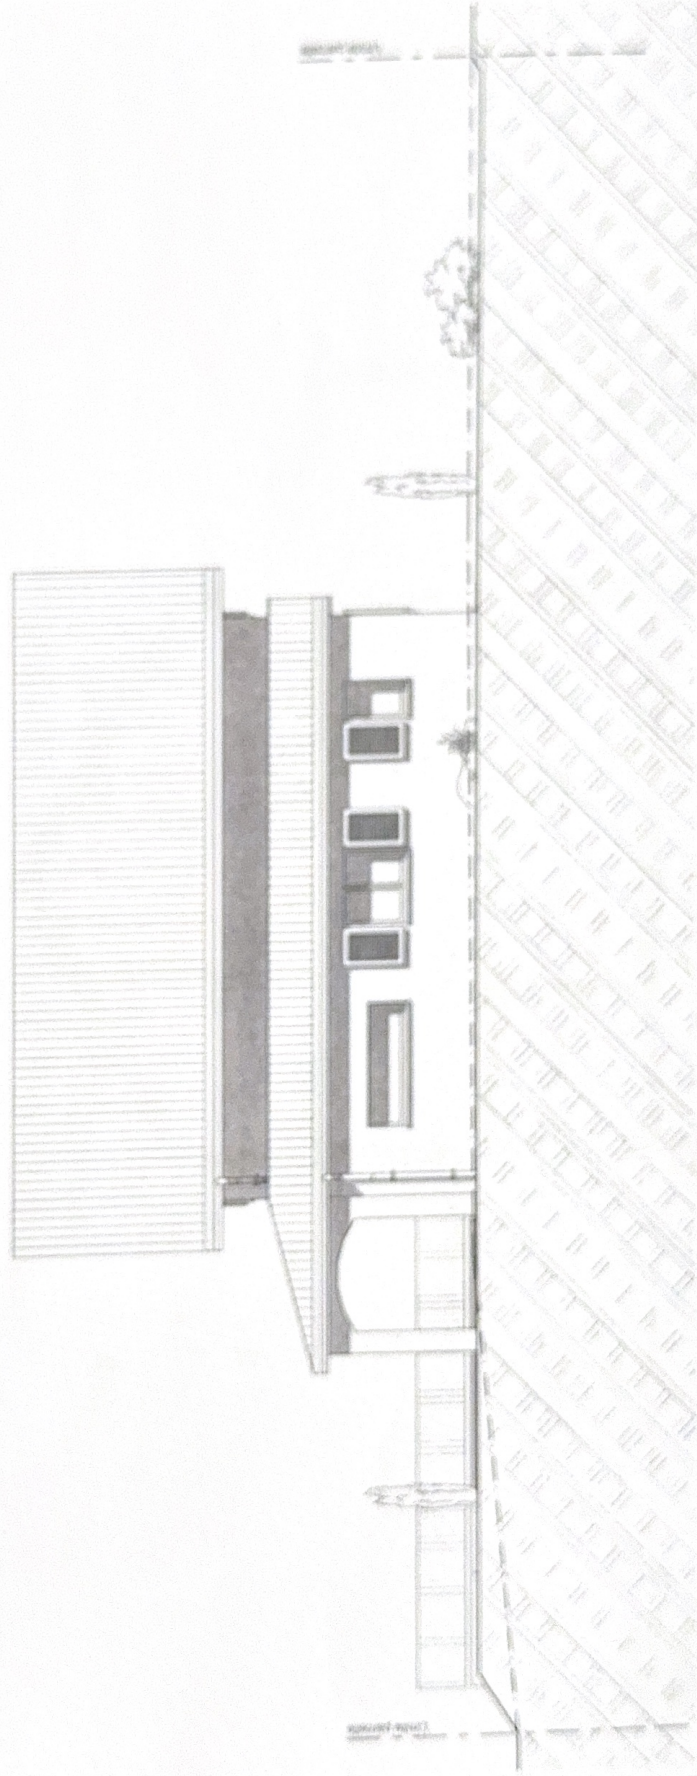

ATELIER D'ARCHITECTURE Y. PAUCHARD & P. SCHOUWEY S.A. 3260 METRIEZ - 1550 AVENCHES - 1564 DOMDIER

1:100 A4
Modif.: 18.09.2013 / MW
Façade Nord

13.08.2012

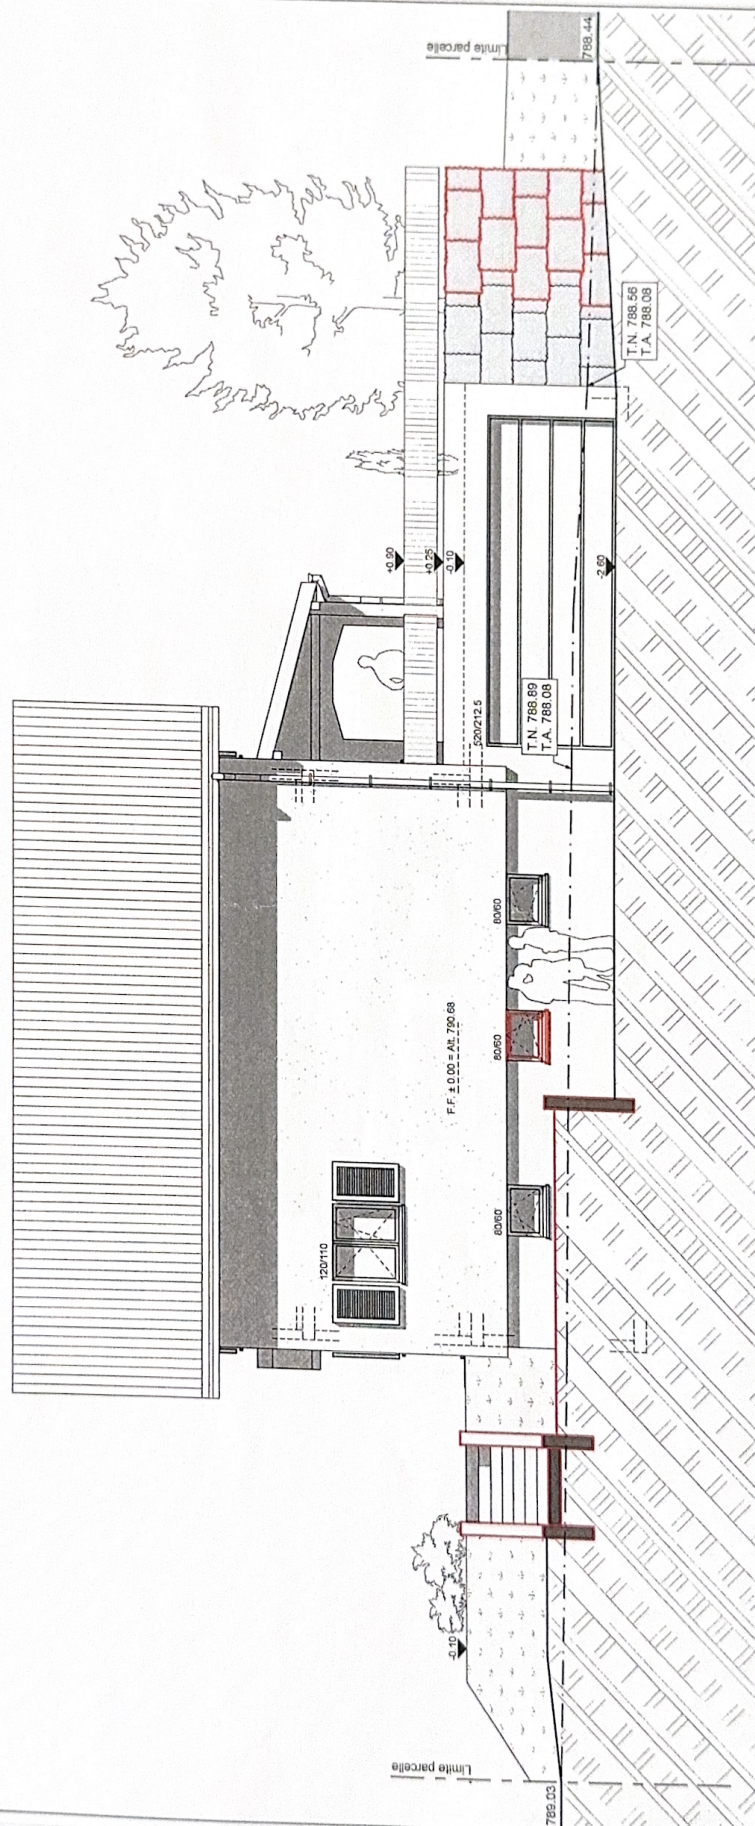

MONSIEUR & MADAME CARLOS MANUEL DUARTE PEREIRA & CATARINA PEREIRA
 PROJET DE CONSTRUCTION D'UNE VILLA FAMILIALE A VUISTERNENS-EN-OGOZ


1:100

A4

MT

22.05.2012

Façade Nord

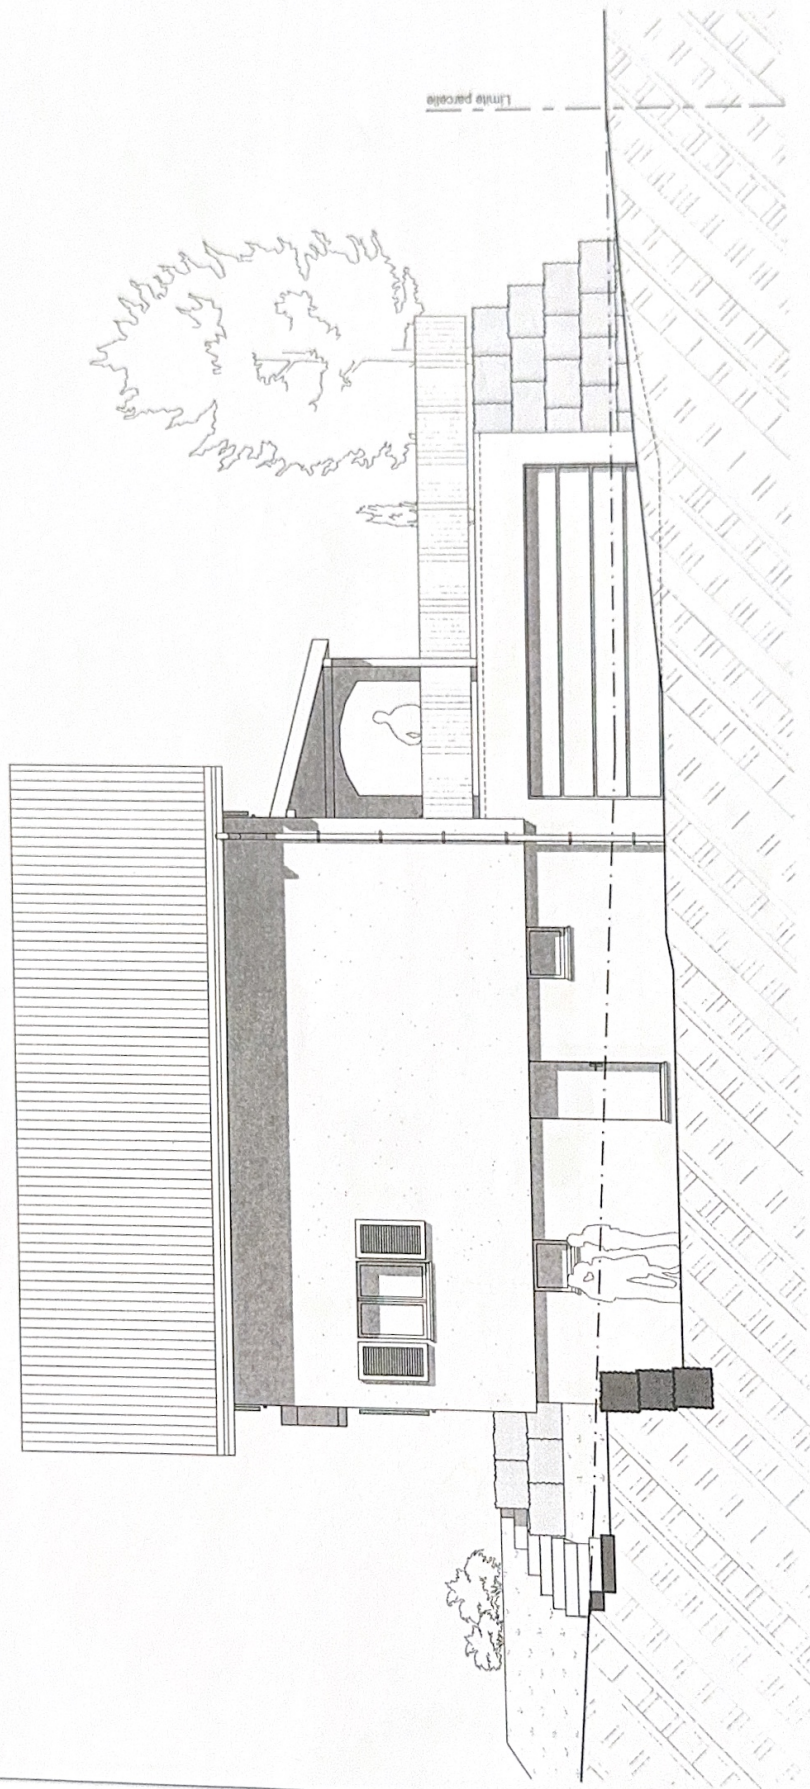


ATELIER D'ARCHITECTURE Y.PAUCHARD & P.SCHOUWEY S.A. 3280 MEYRIEZ - 1580 AVENCHES - 1564 DOMDIDIER

M. CARLOS MANUEL DUARTE PEREIRA & MME CATARINA PEREIRA
CONSTRUCTION D'UNE VILLA FAMILIALE A VUISTERNENS-EN-OGOZ

1:100, 1:200 A4
Modif.: 18.09.2013 / MMV
Façade Ouest

MT

13.08.2012

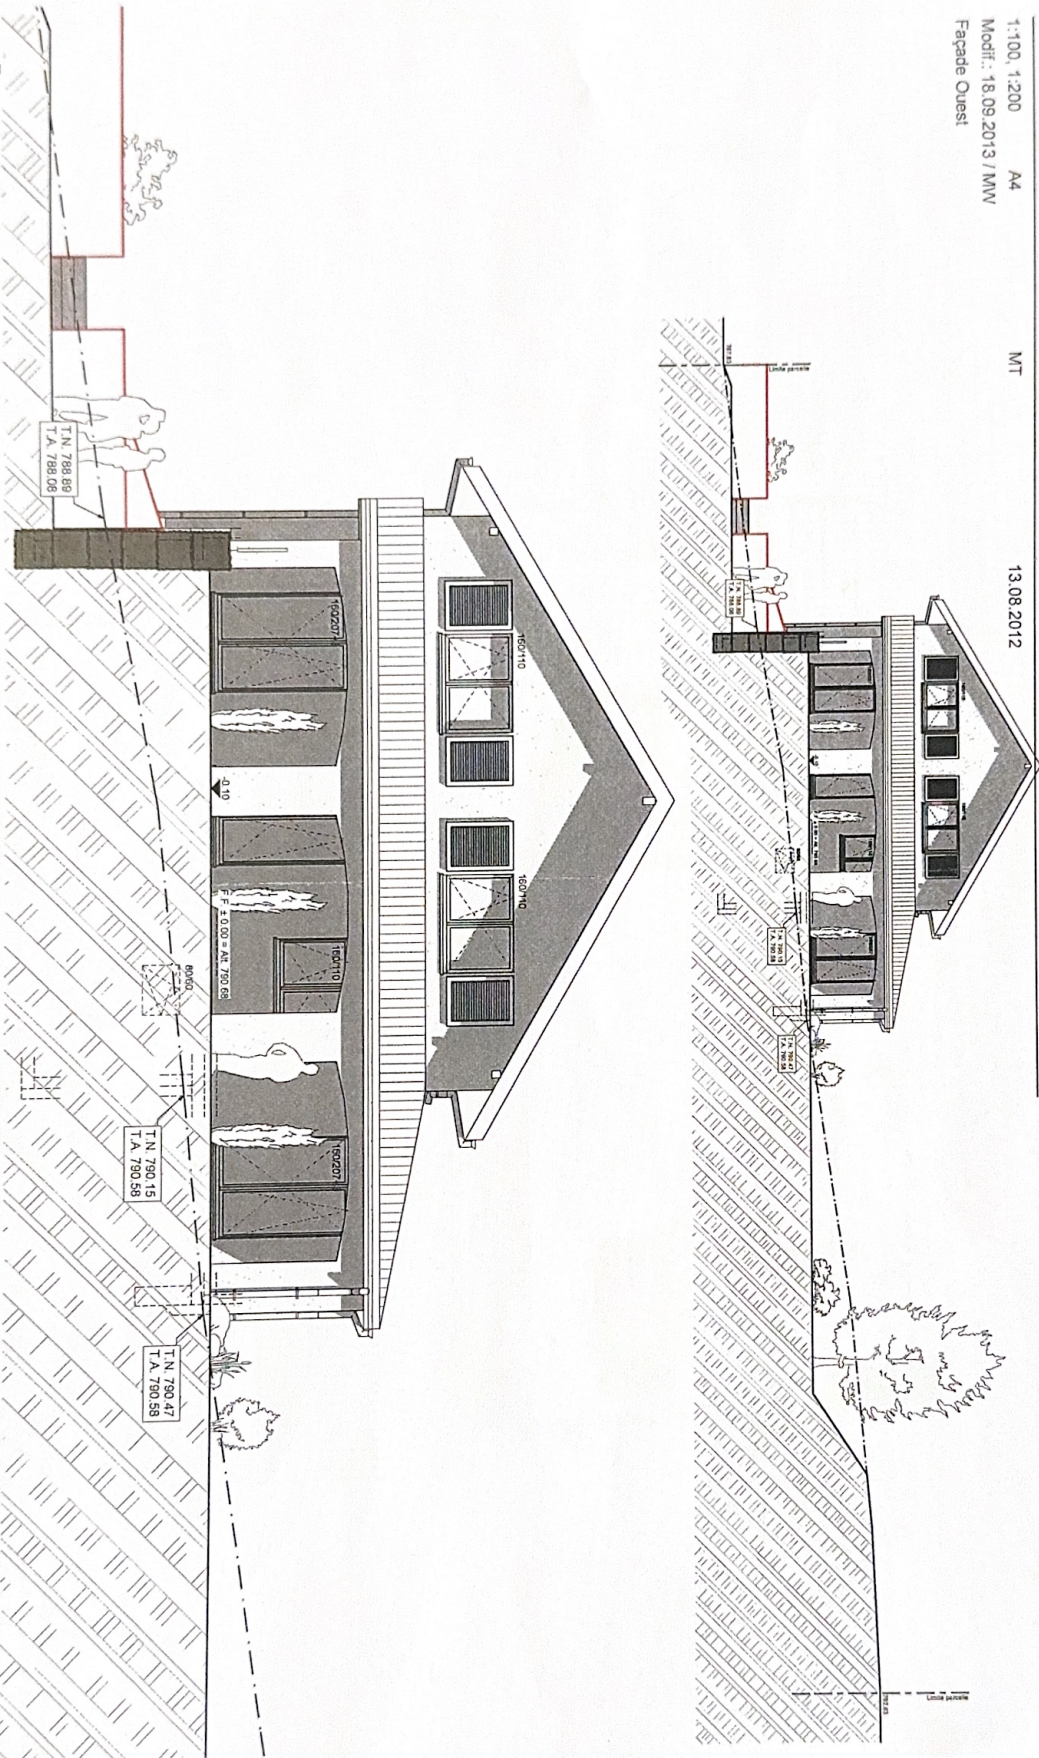

ATELIER D'ARCHITECTURE Y. PAUCHARD & P. SCHOUWEY S.A. 3280 MEYRIEZ - 1580 AVENCHES - 1564 DOMDIER

MONSIEUR & MADAME CARLOS MANUEL DUARTE PEREIRA & CATARINA PEREIRA
PROJET DE CONSTRUCTION D'UNE VILLA FAMILIALE A VUISTERNENS-EN-OGOZ


1:100, 1:200

A4

MT

22.05.2012

Facade Ouest

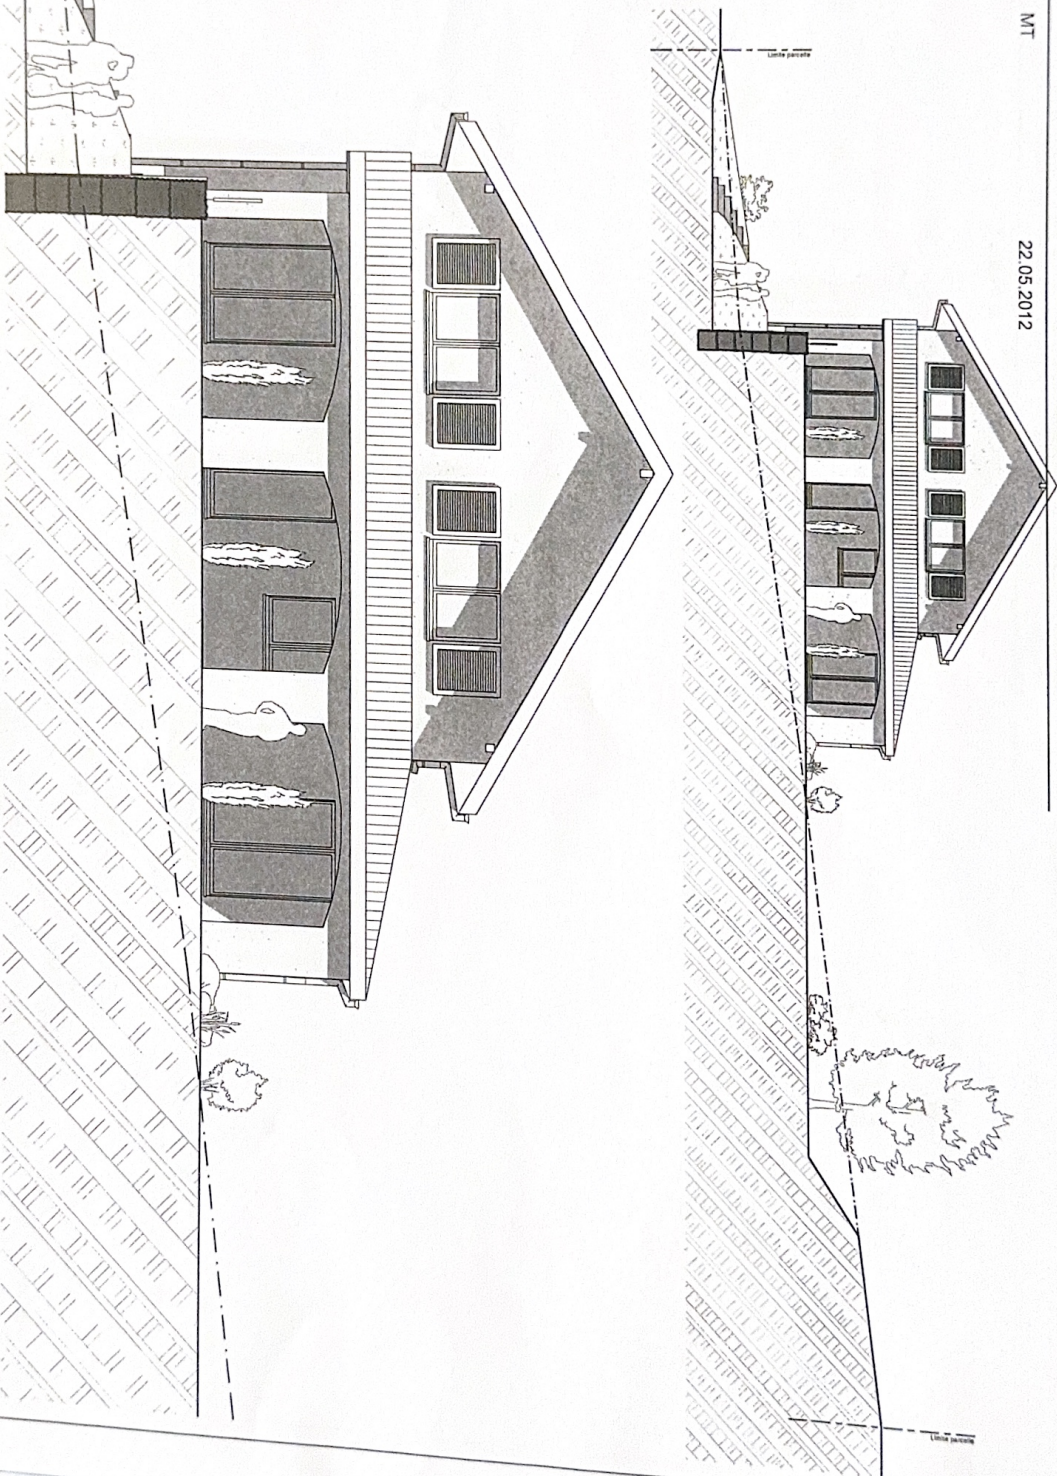



ATELIER D'ARCHITECTURE Y. PAUCHARD & P. SCHOUWEY S.A. 3280 MEYRIEZ - 1580 AVENCHES - 1564 DOMDIDIER

M. CARLOS MANUEL DUARTE PEREIRA & IMME CATARINA PEREIRA
CONSTRUCTION D'UNE VILLA FAMILIALE A VUISTERENNS-EN-OGOZ

1:100, 1:200 A4
Modif.: 18.09.2013 / MMV
Façade Est

MT

13.08.2012

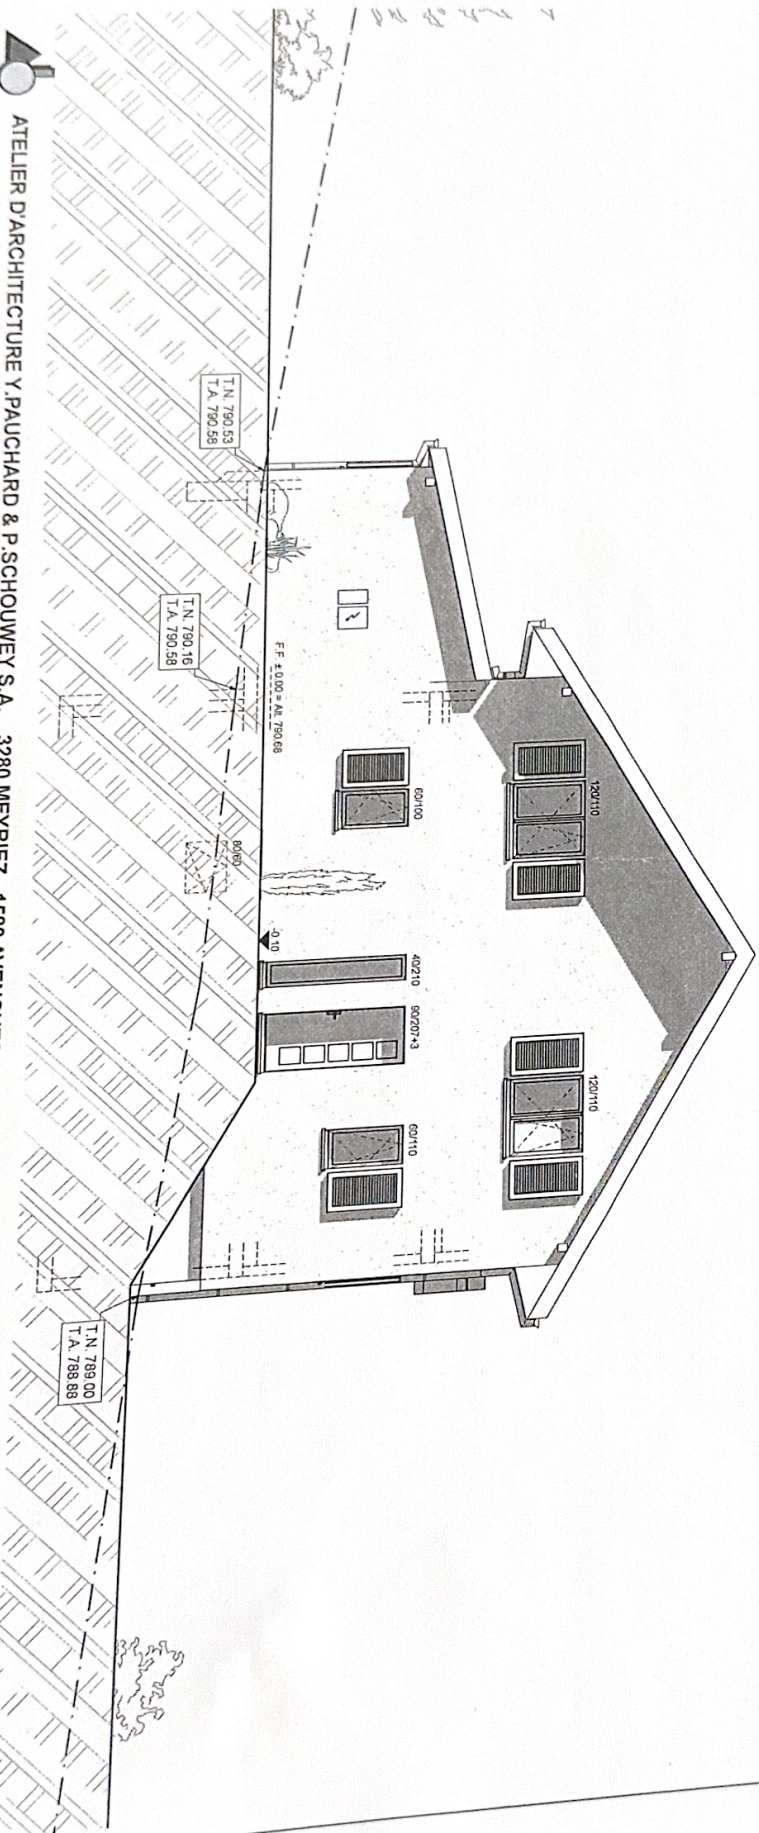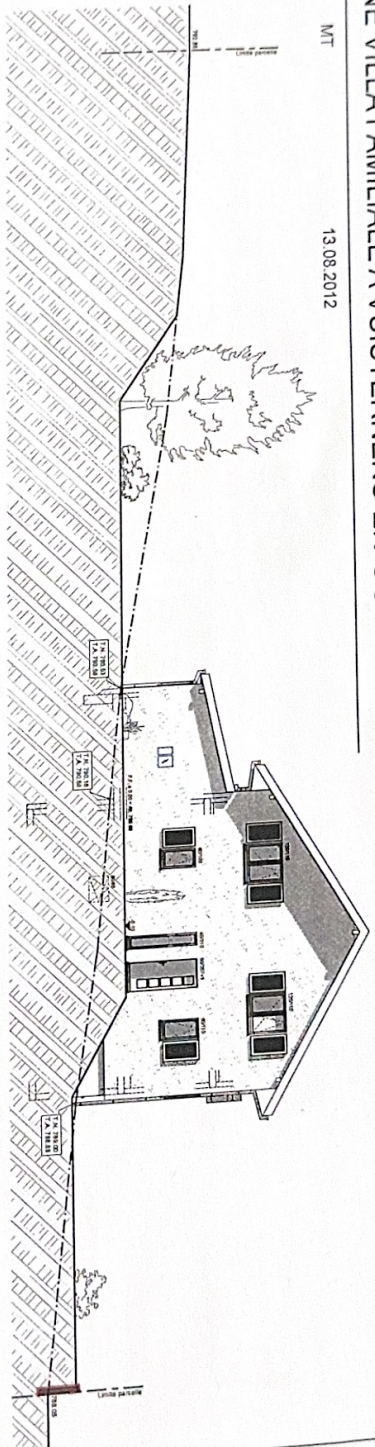

ATELIER D'ARCHITECTURE Y. PAUCHARD & P. SCHOUWEY S.A. 3280 MEYRIEZ - 1580 AVENCHES - 1564 DOMDIDIER

MONSIEUR & MADAME CARLOS MANUEL DUARTE PEREIRA & CATARINA PEREIRA
PROJET DE CONSTRUCTION D'UNE VILLA FAMILIALE A VUISTERNENS-EN-OGOZ



1:100, 1:200

A4

MT

22.05.2012

Facade Est

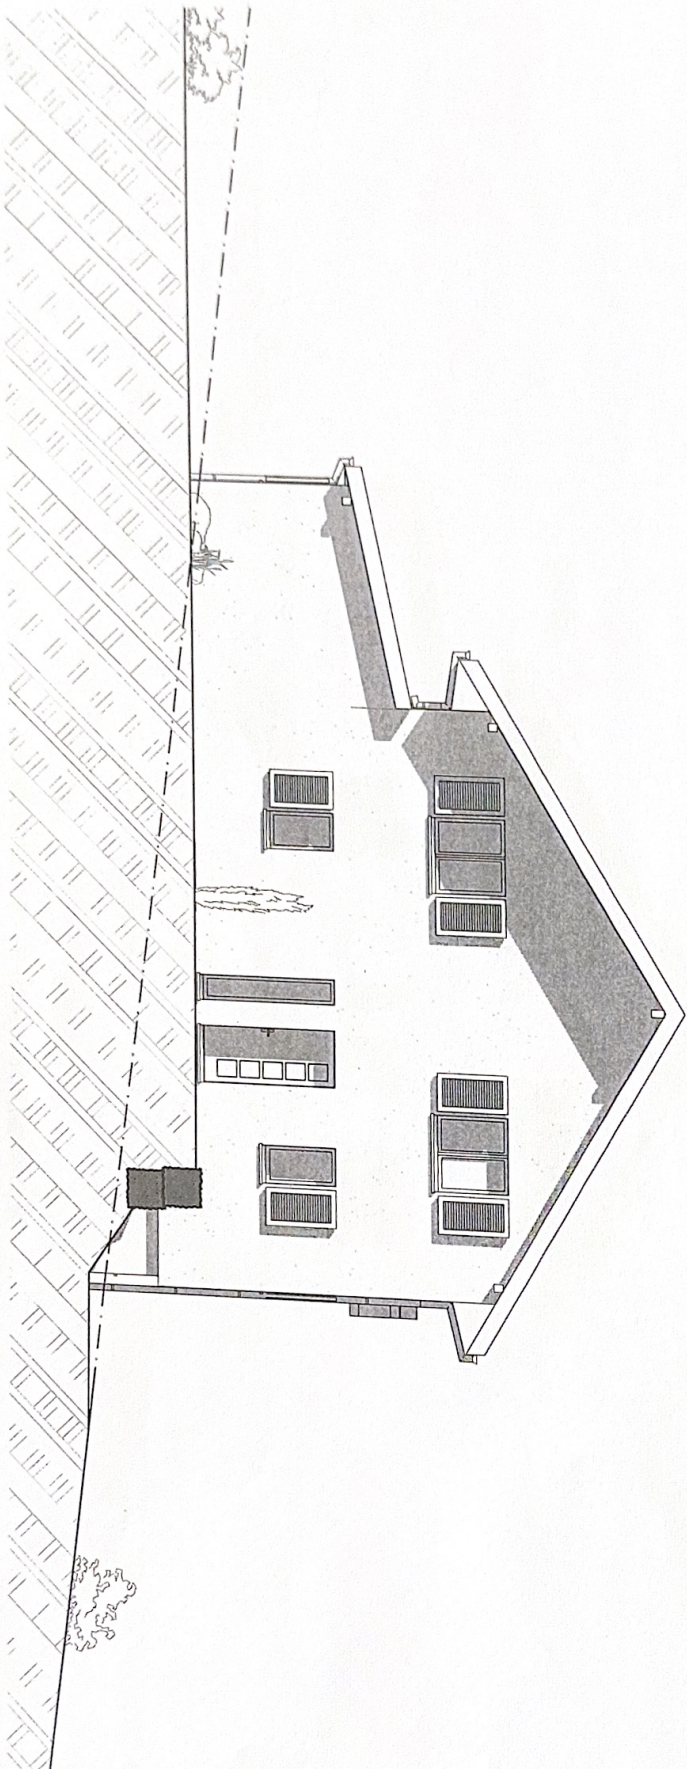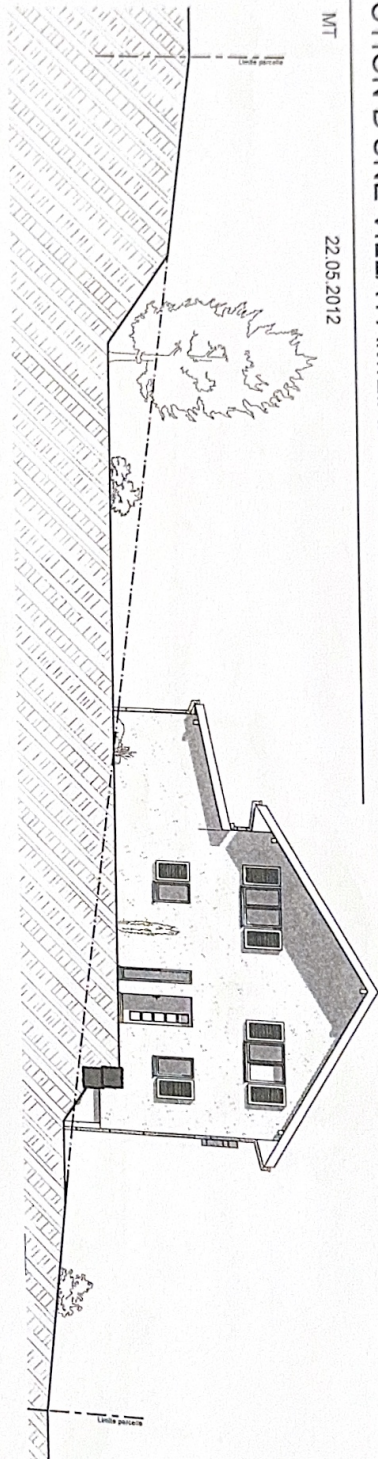

ATELIER D'ARCHITECTURE Y. PAUCHARD & P. SCHOUWEY S.A. 3280 MEYRIEZ - 1580 AVENCHES - 1564 DOMDIDIER