


Sezione B - B

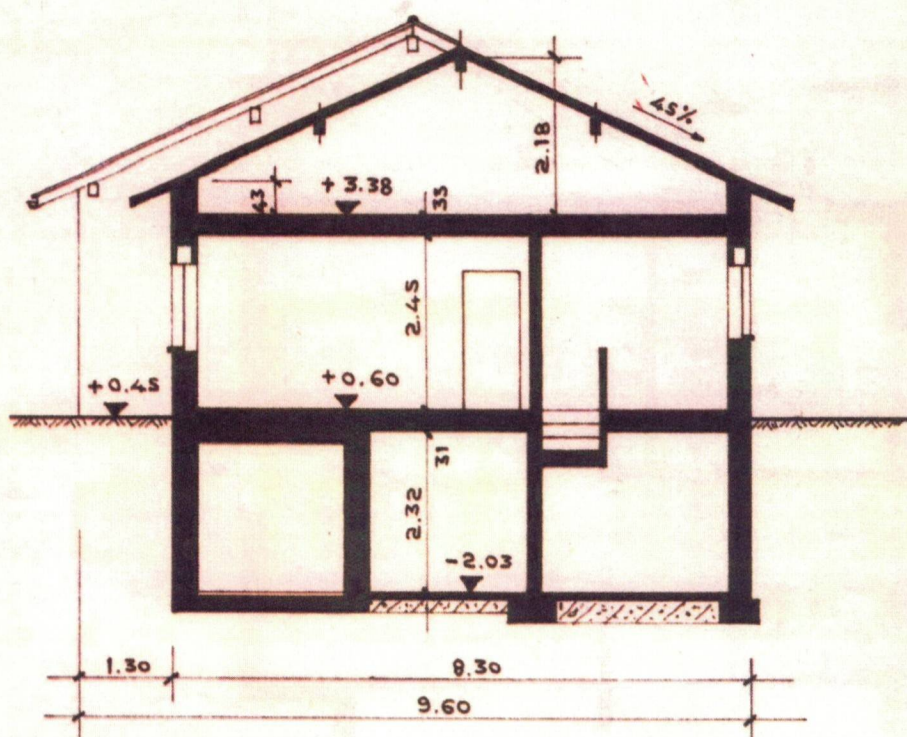

Oss.: ± 0.00 (strada cantonale)



Ezio Camesi dis. tecnico 6675 Cevio tel. 093/96 17 59

Disegno no.

401.1

Scala
1:100

Formato
63 x 30



Dis.
Data Vis.
23.11.91 CA.

Costr.
Data Vis.
23.11.91 CA.


Concerne

Piante, sezioni

Pianta pianterreno

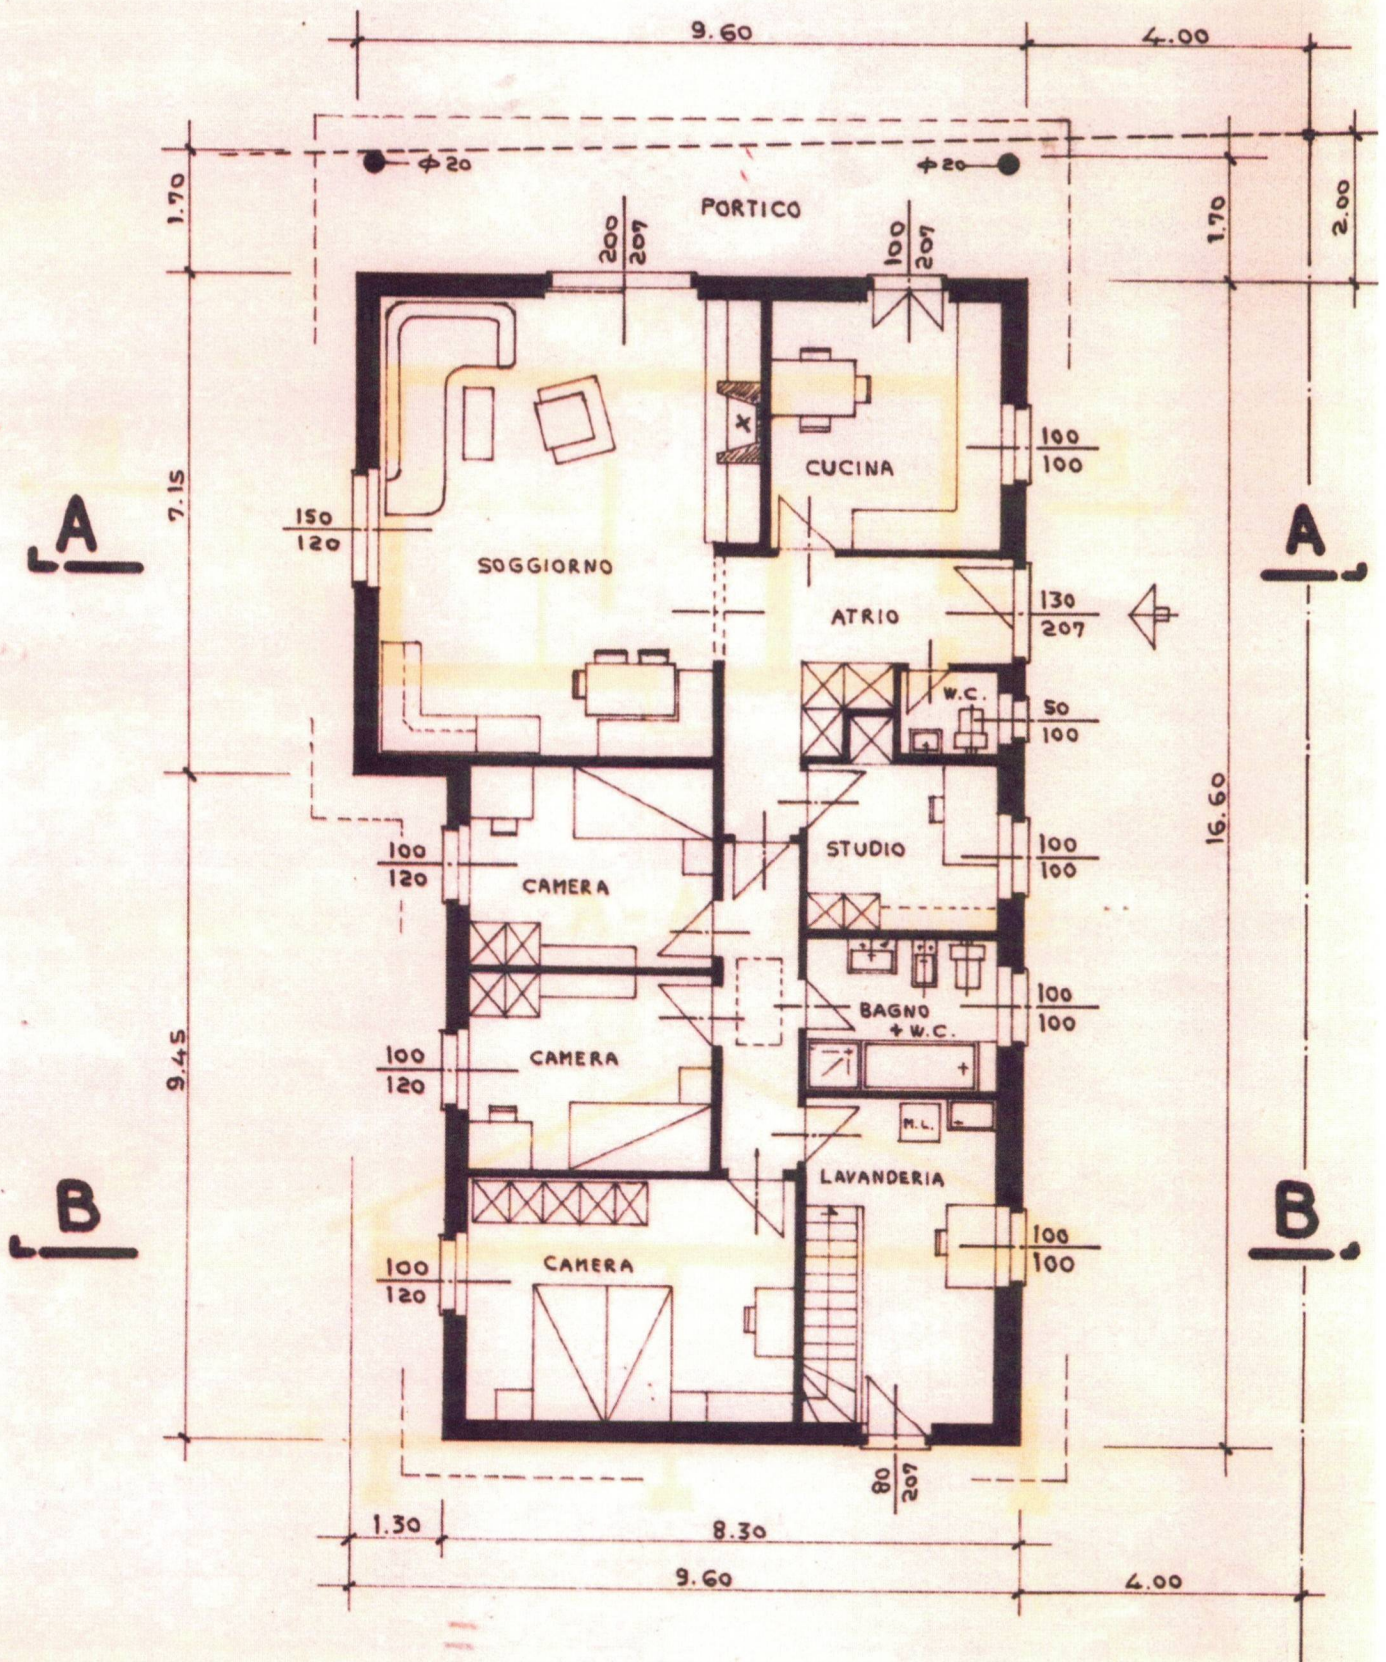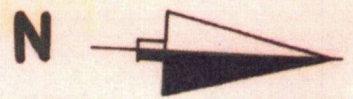

Pianta piano interrato

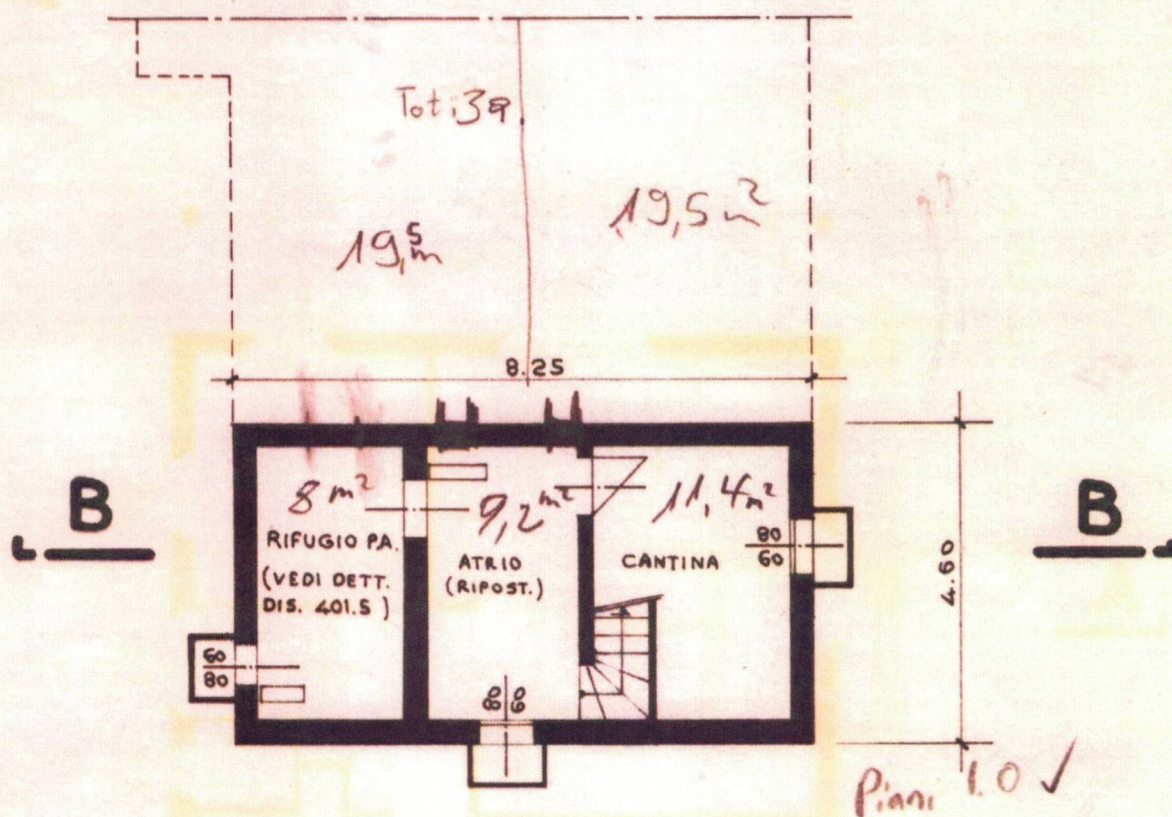

Sezione A-A

