no:70- 1	Propriete de monsieur Hans BLESS Projet pour la construction d'une villa CUGY Vaud
ech. 1:100	PLANS - COUPE - FAÇADES

ARCHITECTES P. STAUB S.I.A. & F. ROTHLISBERGER

10. CH. DE BEREE LAUSANNE | LE 1. 11. 1967 | MODIFIE

PROPRIETAIRE

Hans Bless

ARCHITECTES

Architectes P. Staub SIA & F. Röthlisberger
Bureau de Lausanne : 10, ch. de Bérée - Tél. 32 39 32

F. Röthlisberger

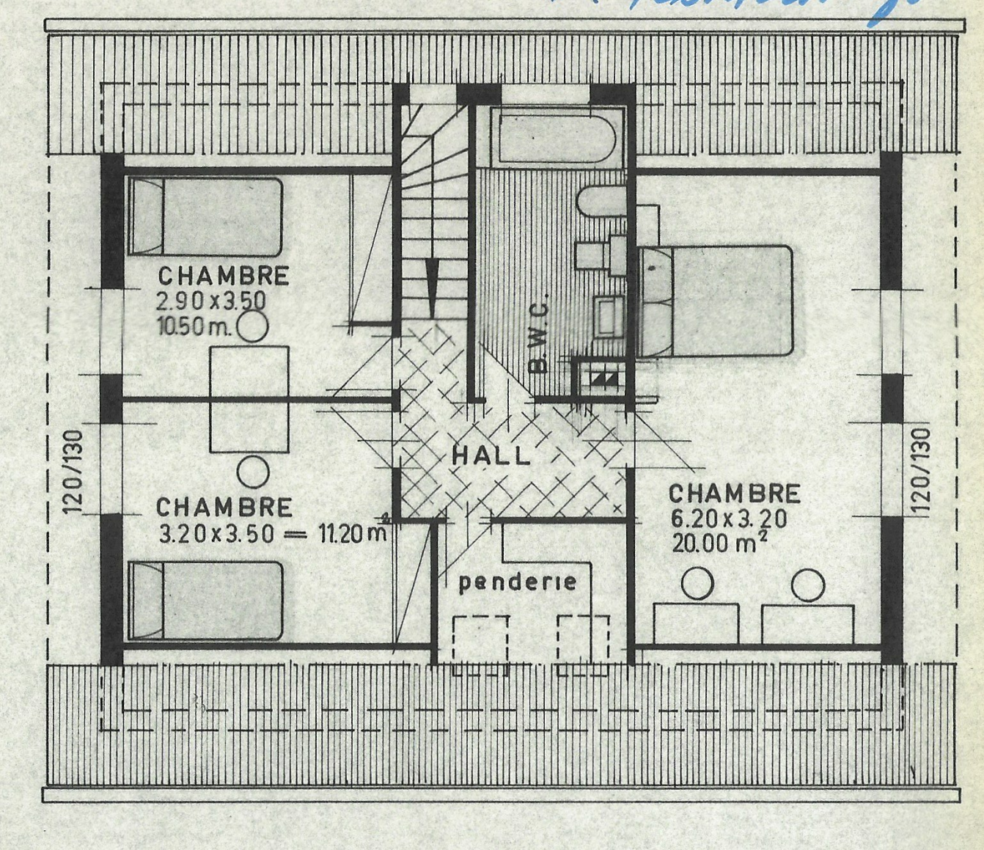

COMBLES

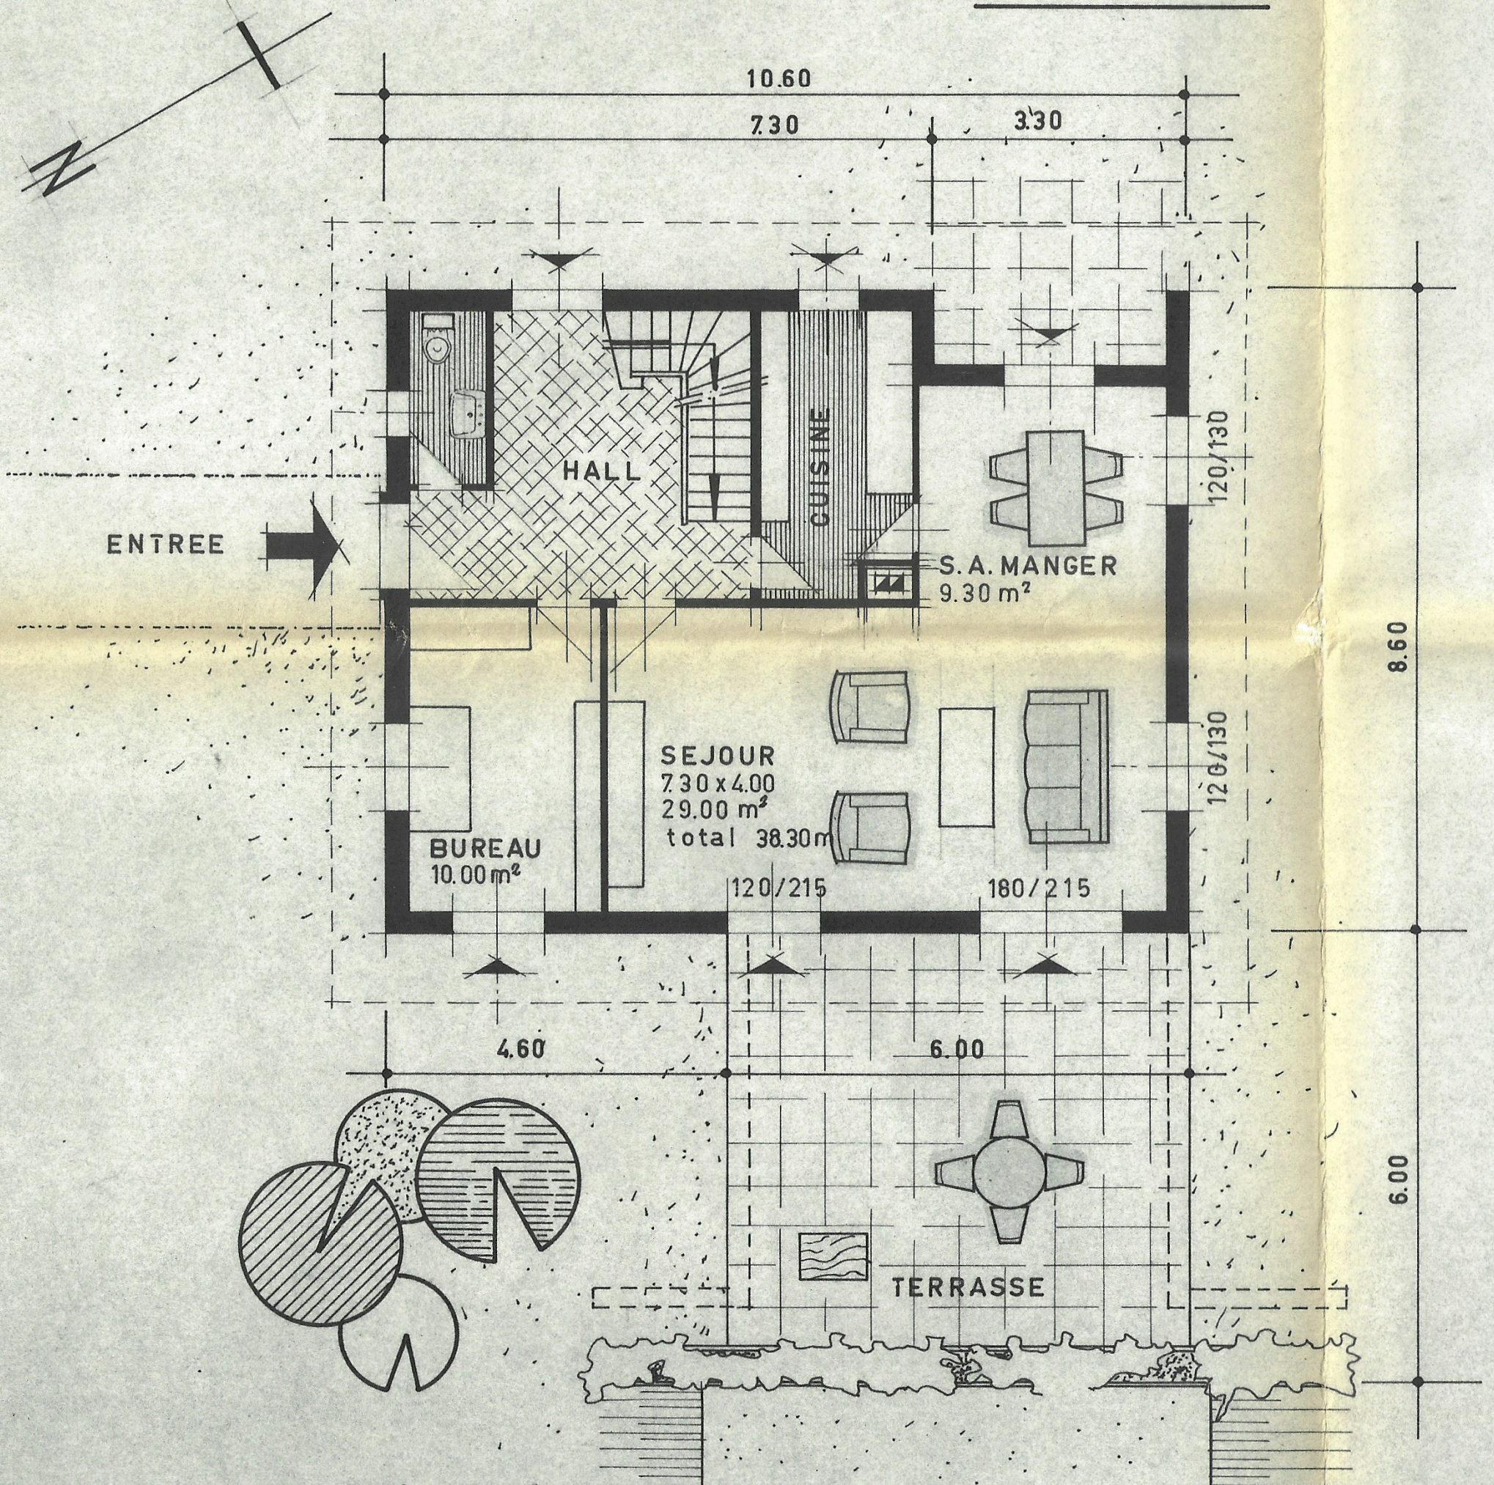

REZ de CHAUSSEE

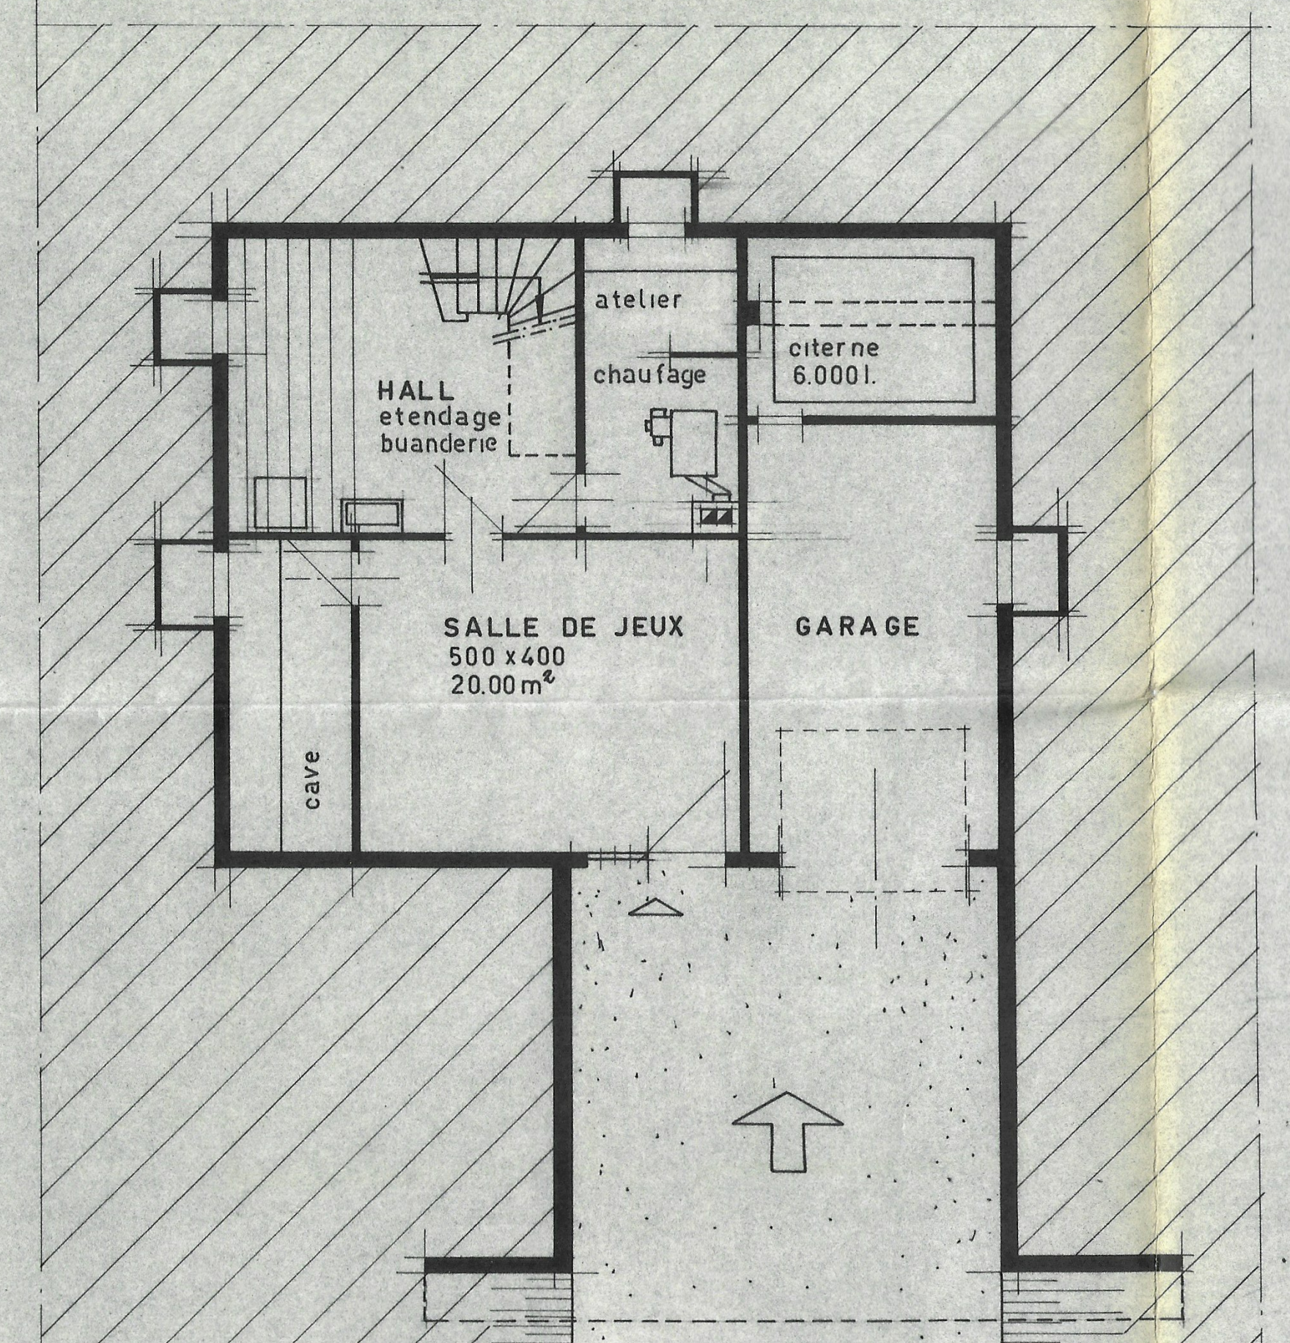

SOUS-SOL

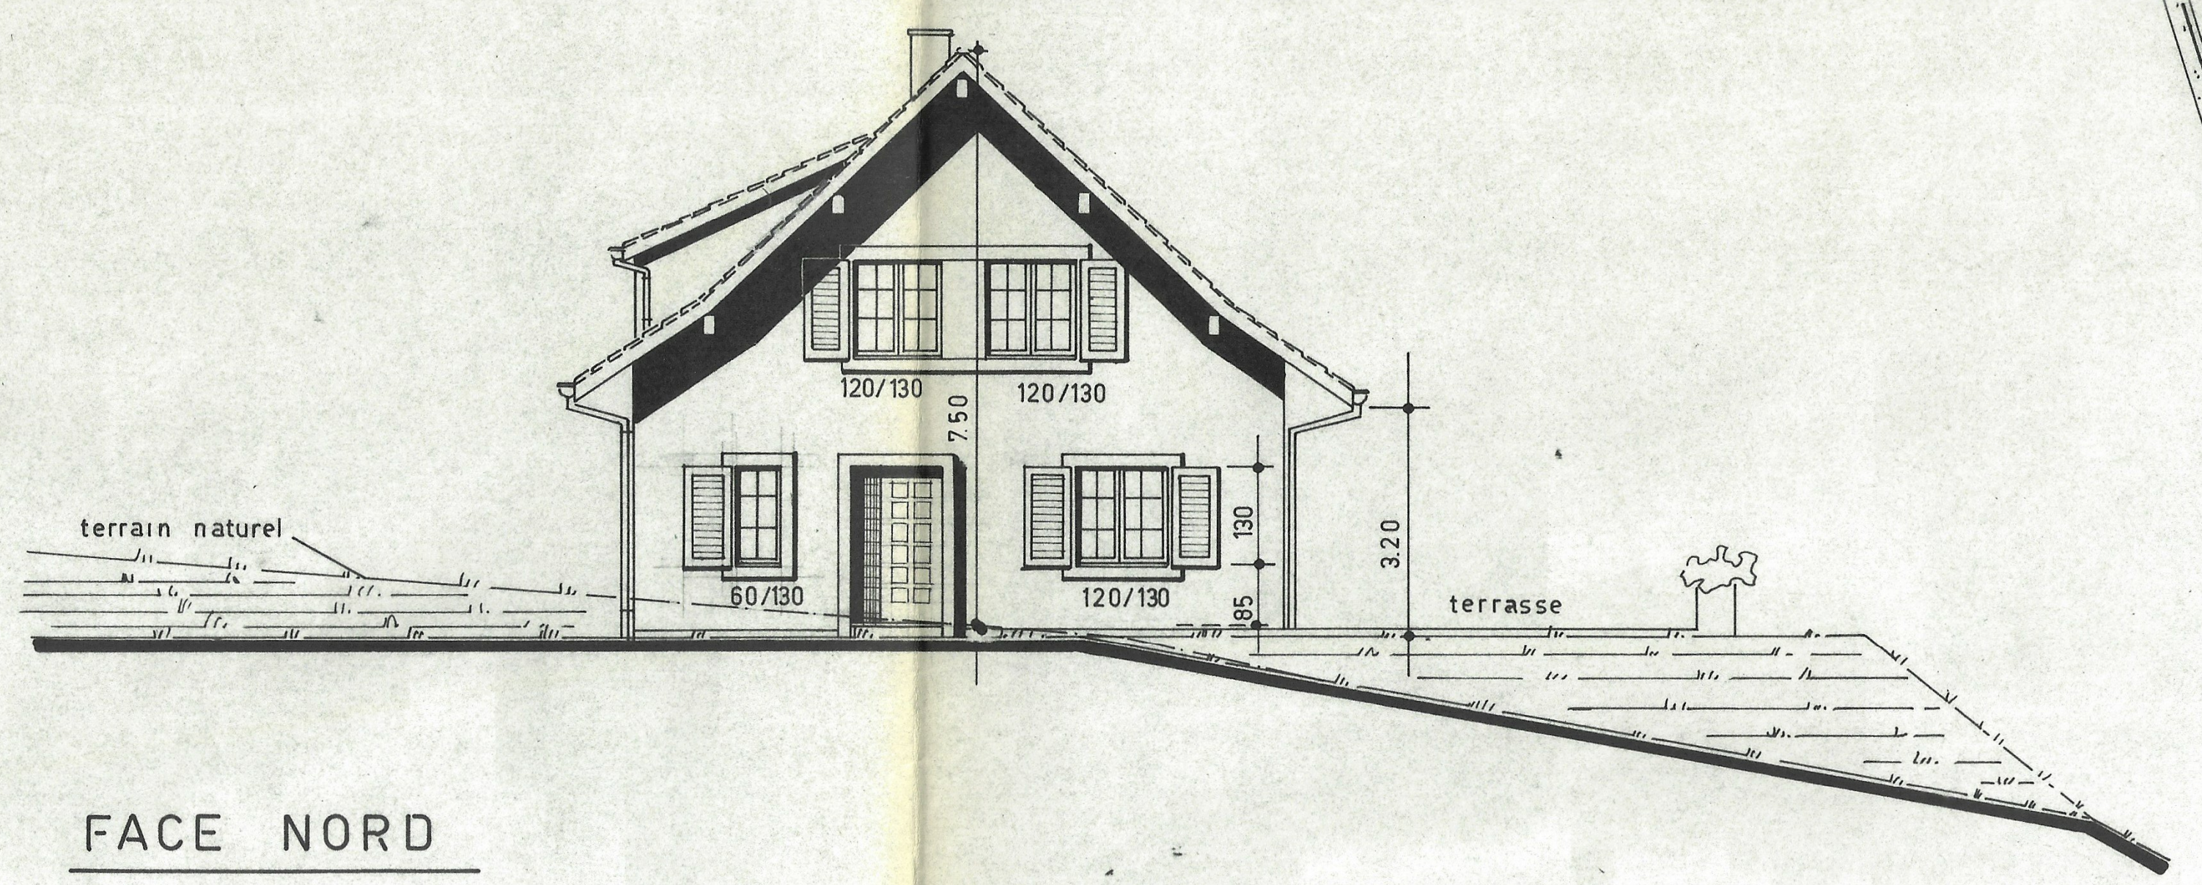

FACE NORD

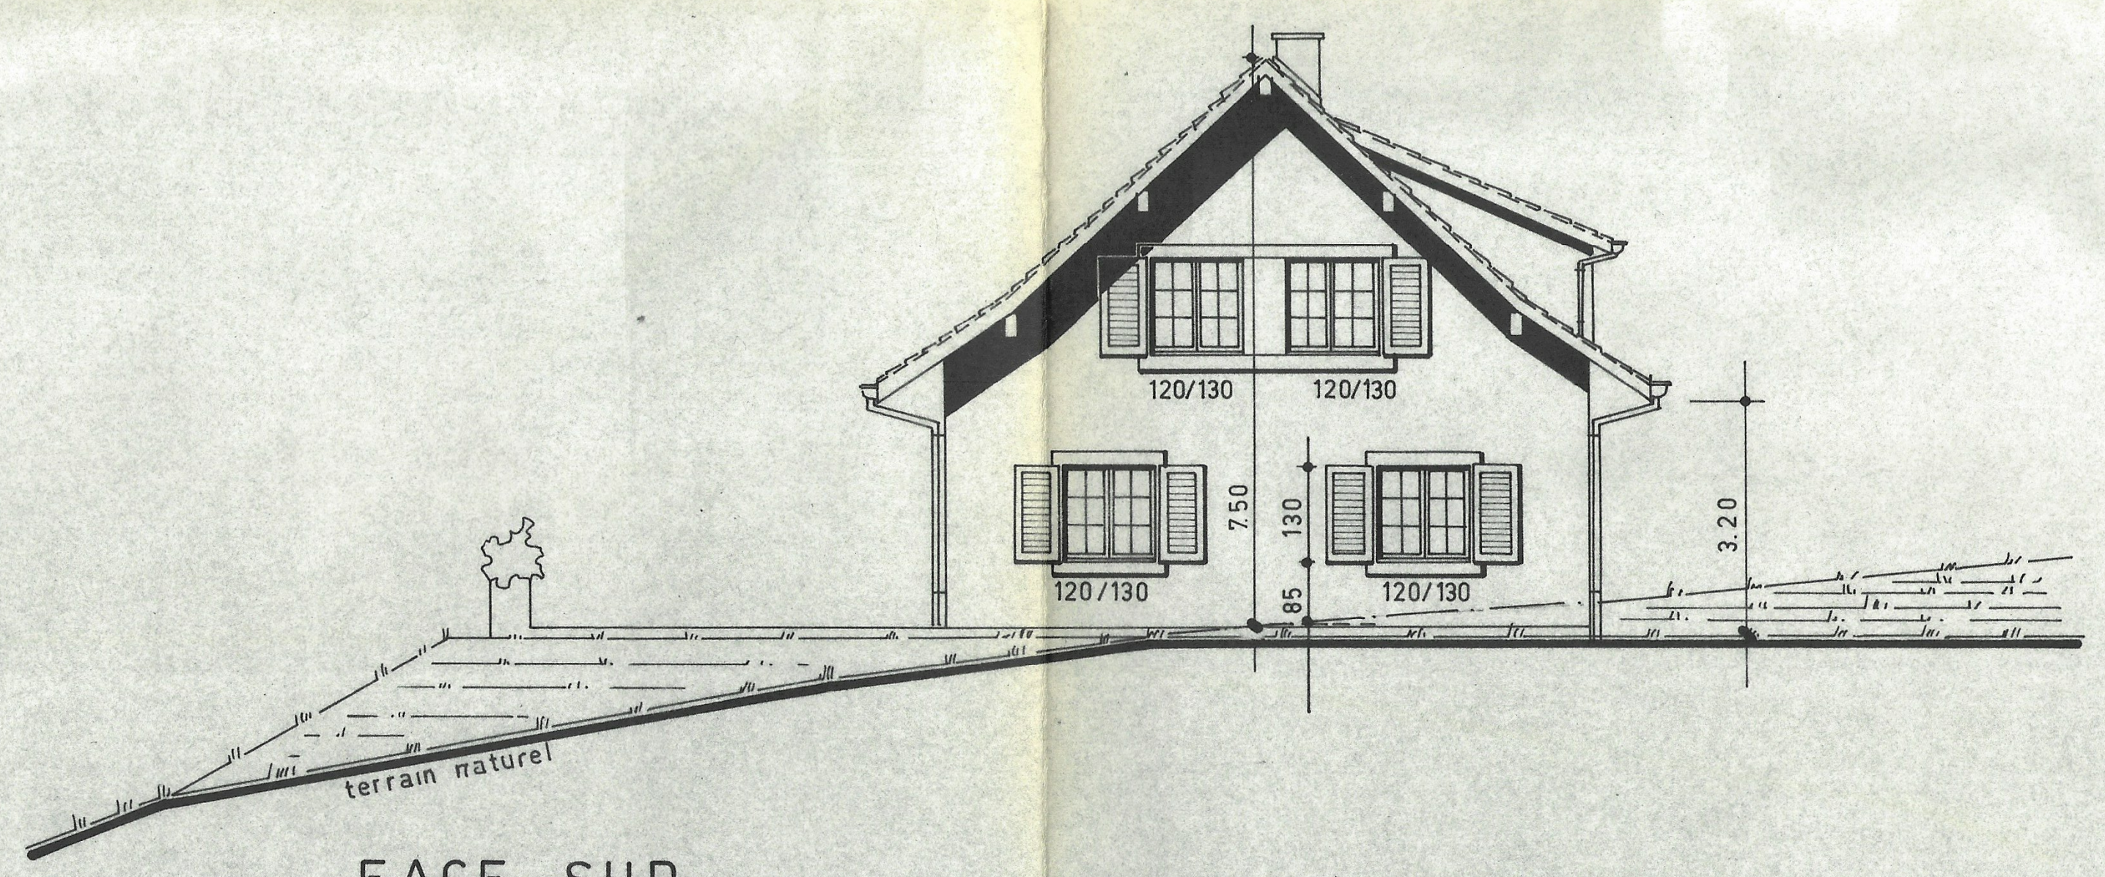

FACE SUD

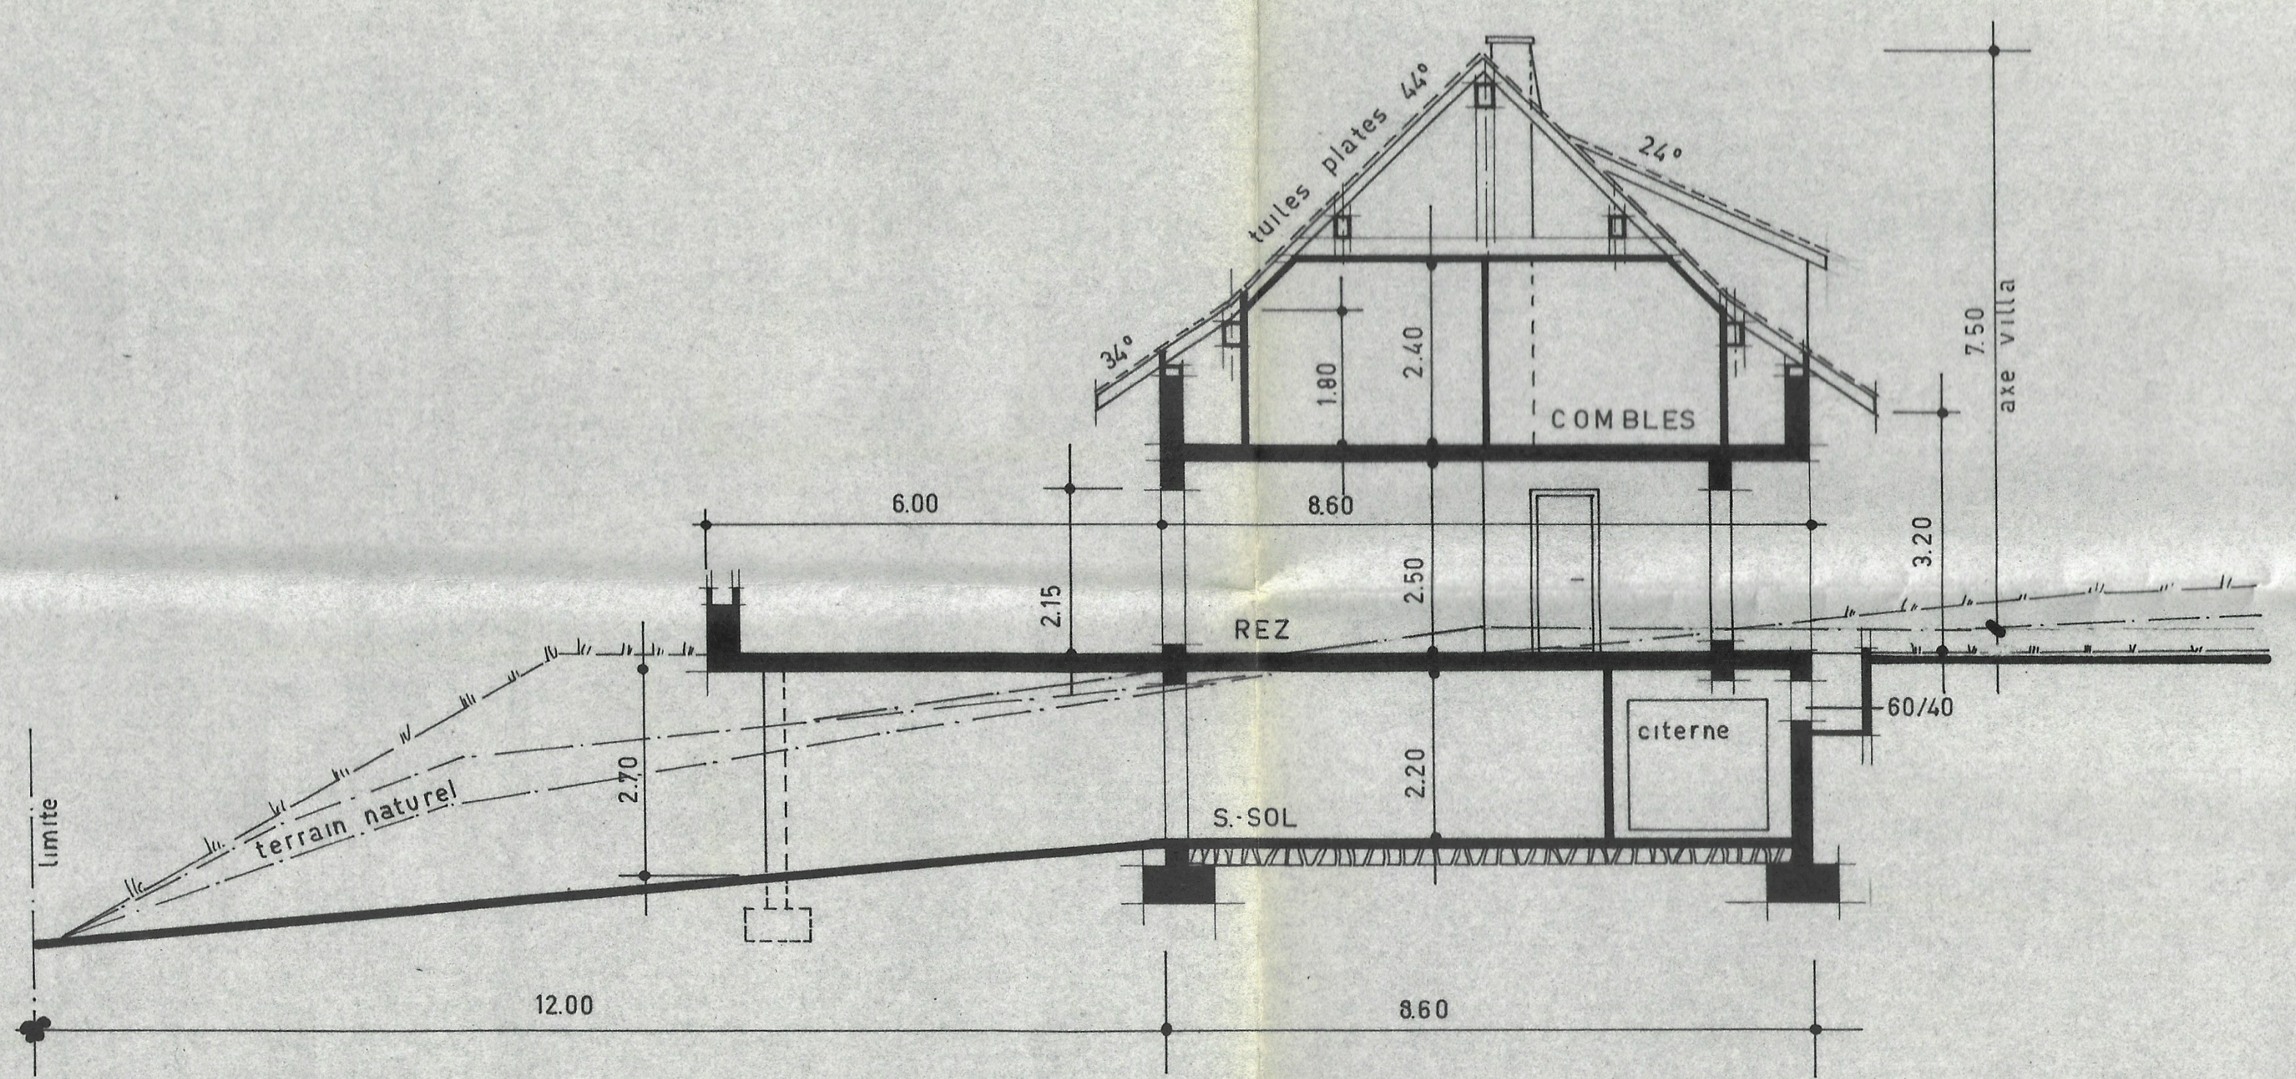

COUPE TRANSVERSALE

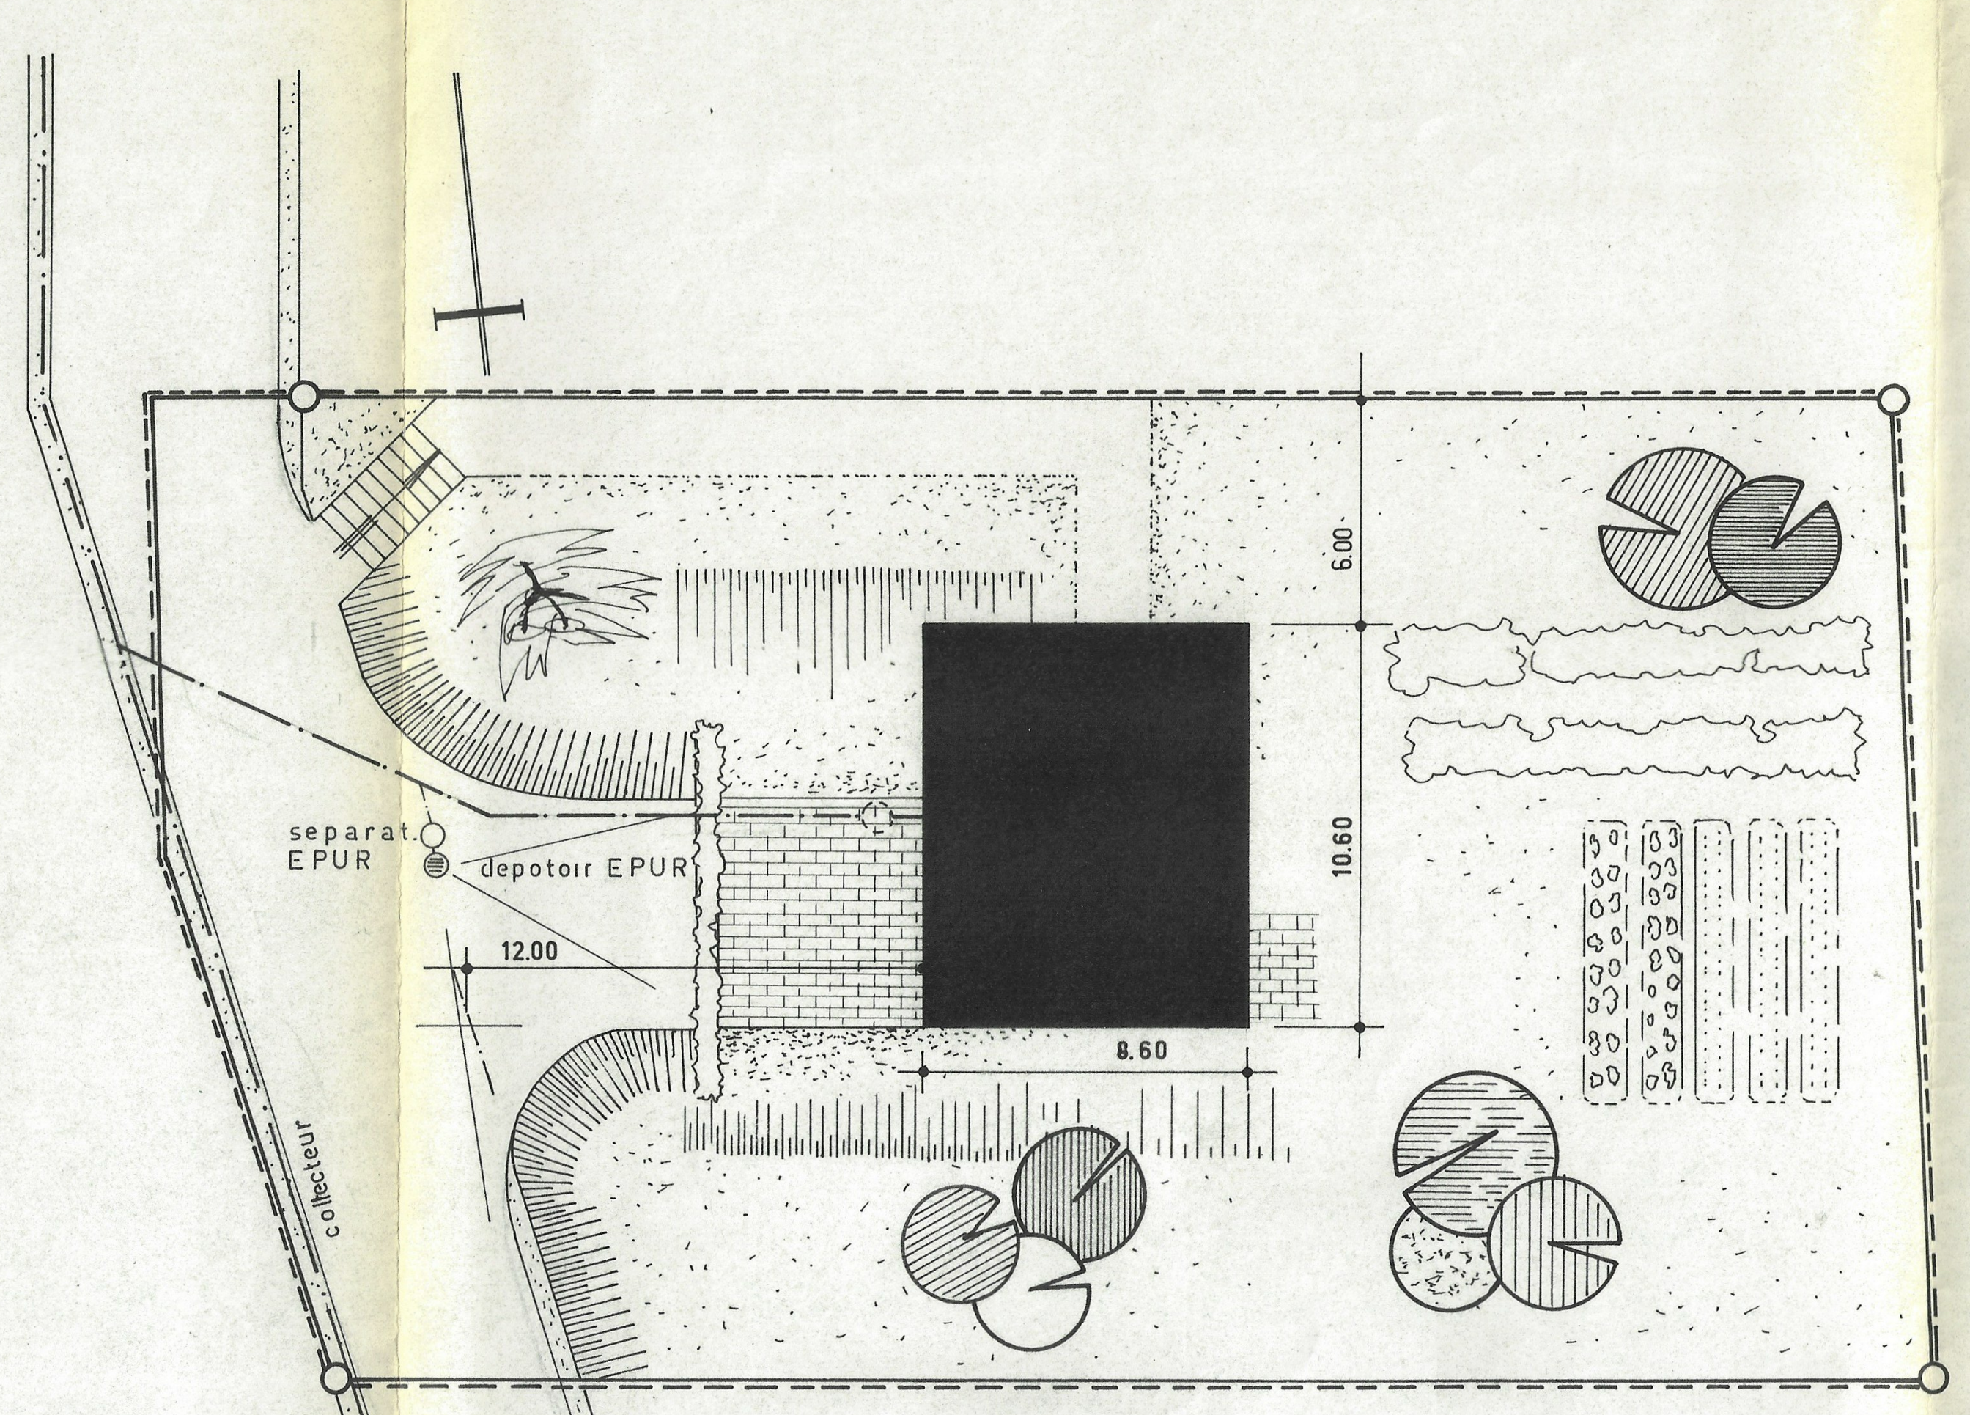

SITUATION

ECH. 1:200

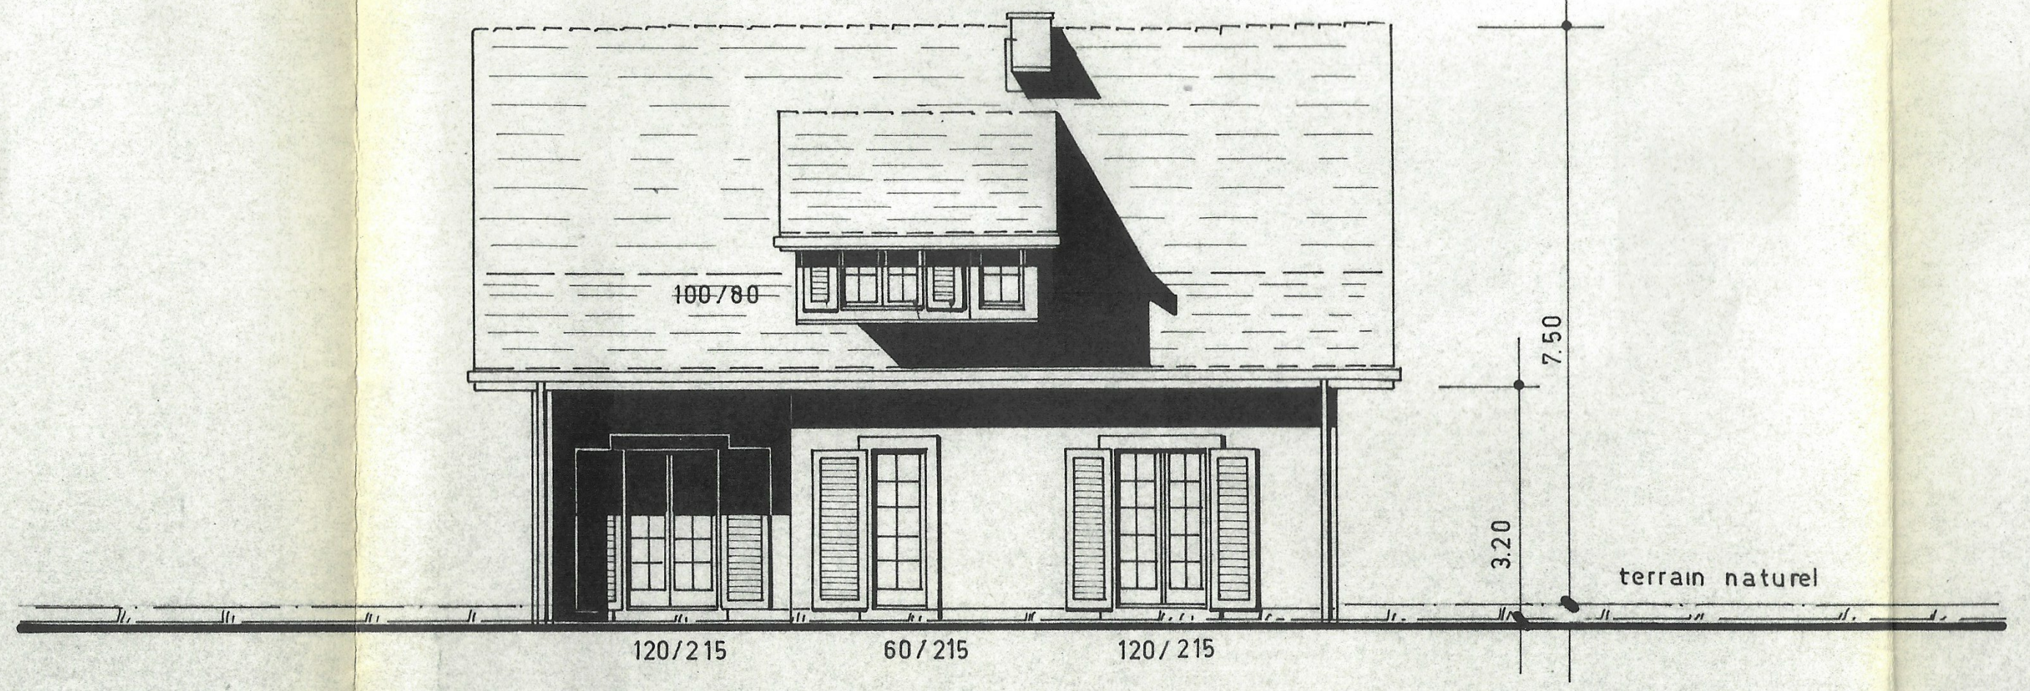

FAÇE EST

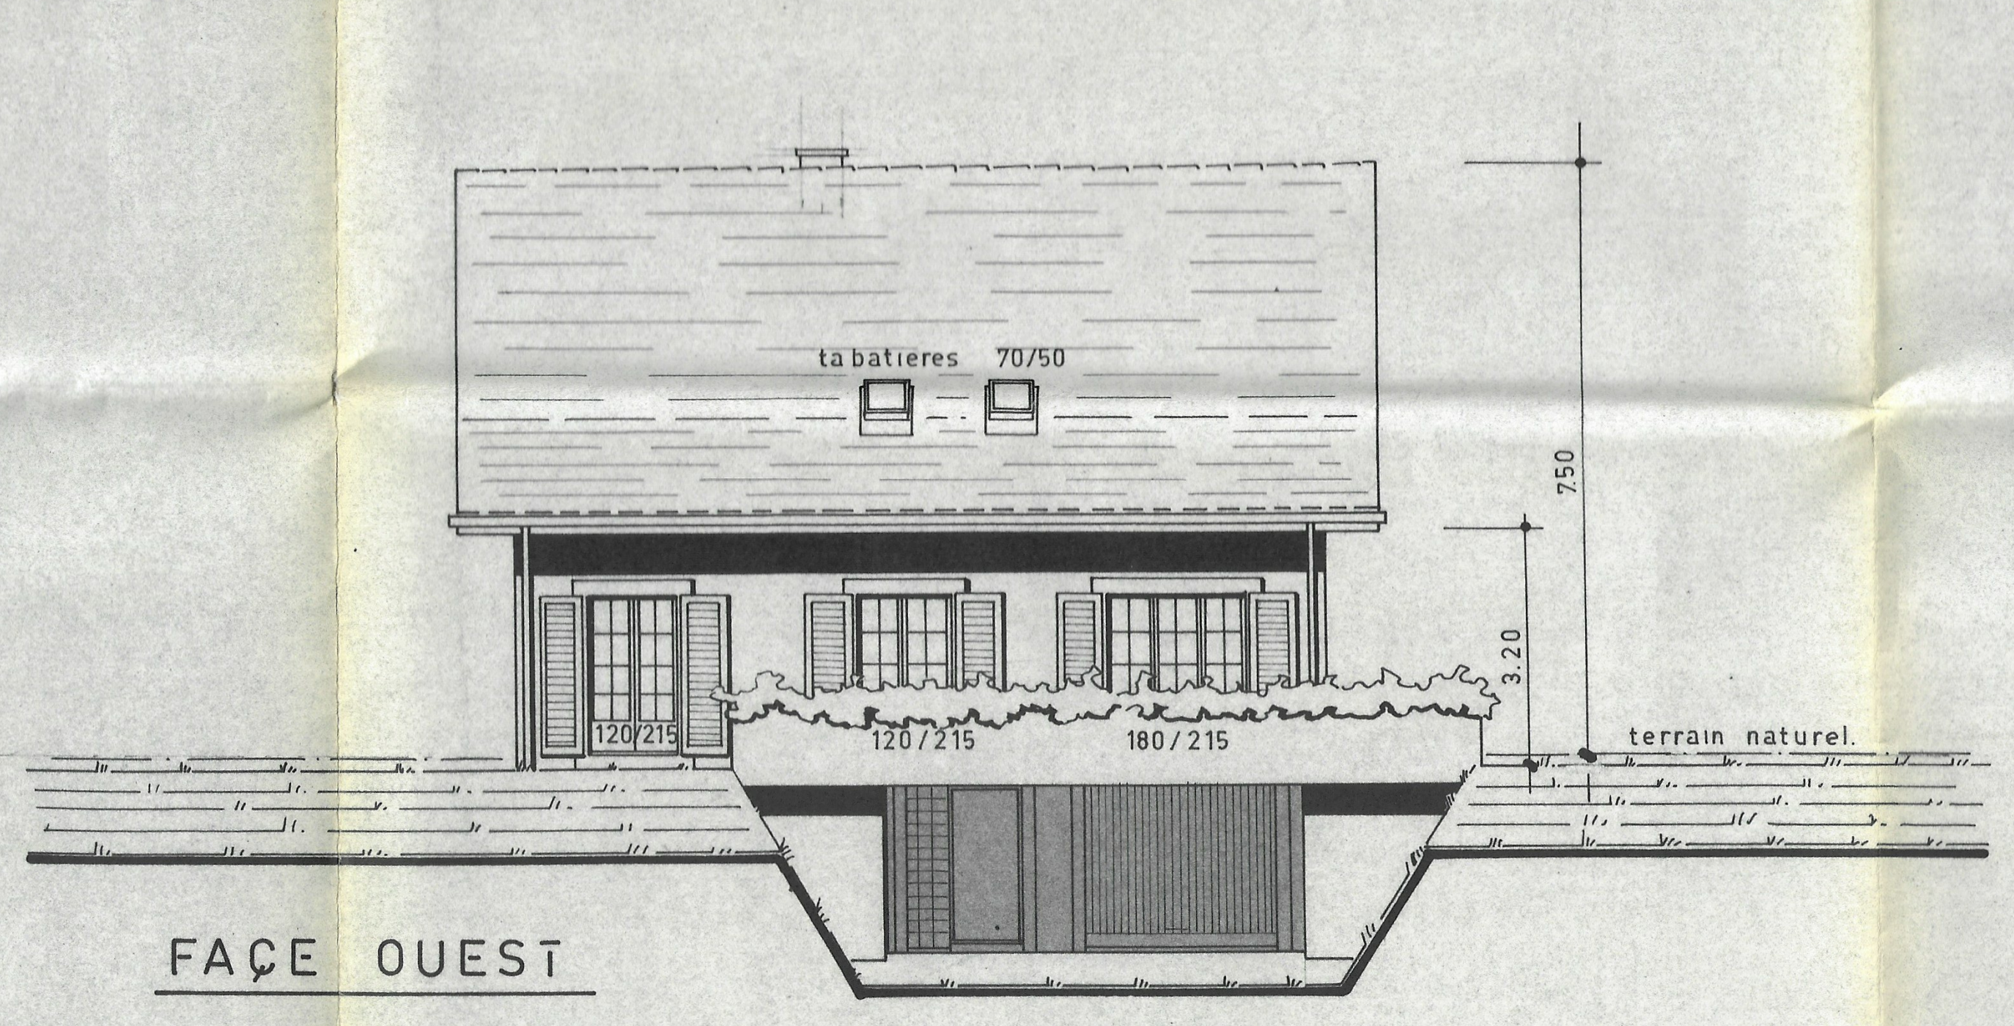

FAÇE OUEST