



WOHNUNG NR. A2.1
4½- ZIMMER - WOHNUNG

NETTOWOHNFLÄCHE: ca. 114.50 m²
BRUTTOWOHNFLÄCHE: ca. 120.90 m²
BALKON: ca. 19.80 m²
KELLER NR.3: ca. 13.80 m²

WOHNUNG NR. A2.2
4½- ZIMMER - WOHNUNG

NETTOWOHNFLÄCHE: ca. 114.40 m²
BRUTTOWOHNFLÄCHE: ca. 120.90 m²
BALKON: ca. 19.80 m²
KELLER NR.6: ca. 13.80 m²

Haus A
Mattenweg 3




ÜBERBAUUNG MFH DUSSNANG
PRIME IMMOBILIEN AG

21-28.8.4 VERKAUF HAUS A 2. OBERGESCHOSS



11.01.2024
MST 1:100

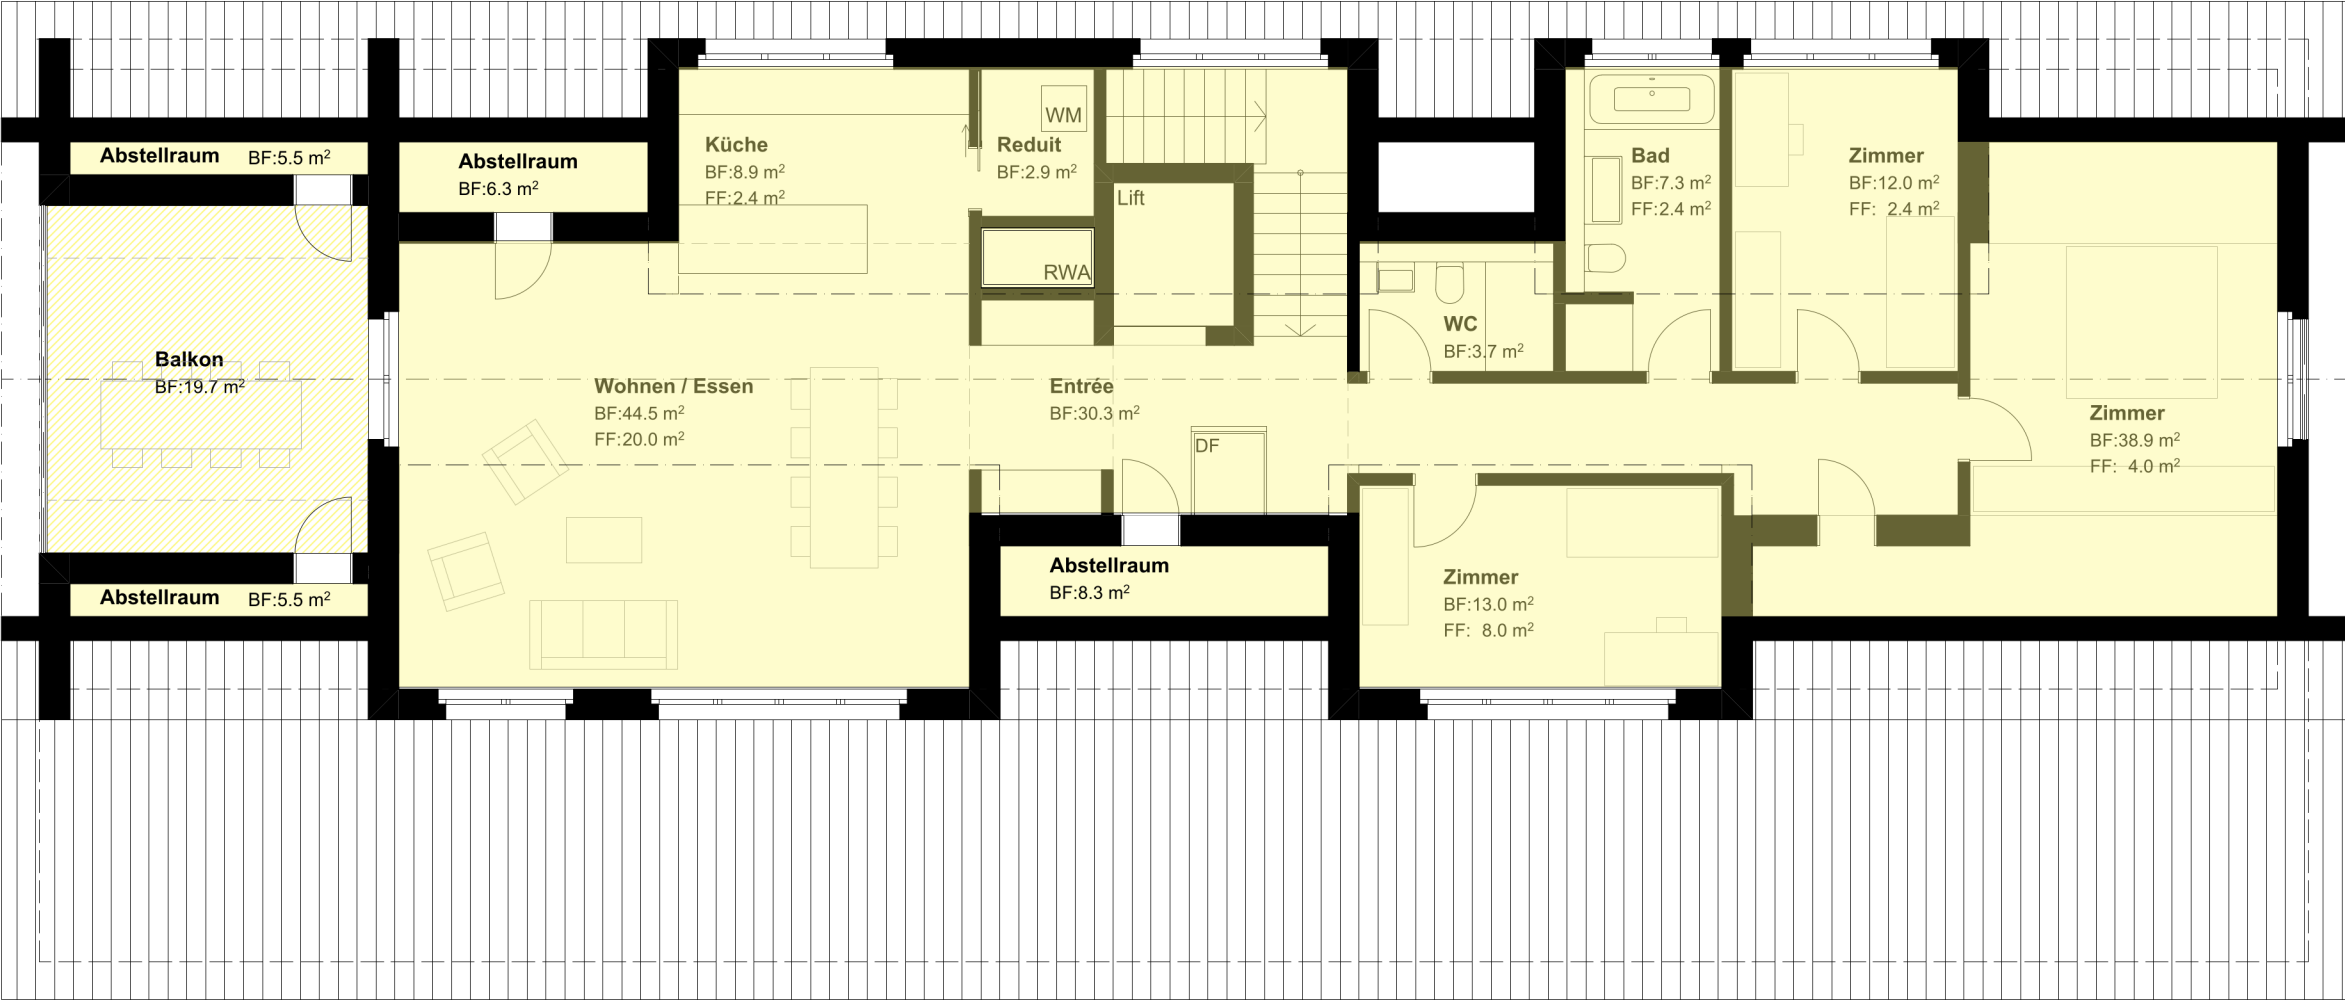

WOHNUNG NR. A3.1
4½-ZIMMER - WOHNUNG

NETTOWOHNFLÄCHE: ca. 161.40 m²
SCHLUPFFLÄCHE: ca. 36.10 m²
BRUTTOWOHNFLÄCHE: ca. 174.30 m²
BALKON: ca. 19.70 m²
KELLER NR.14: ca. 15.40 m²

Haus A
Mattenweg 3

