


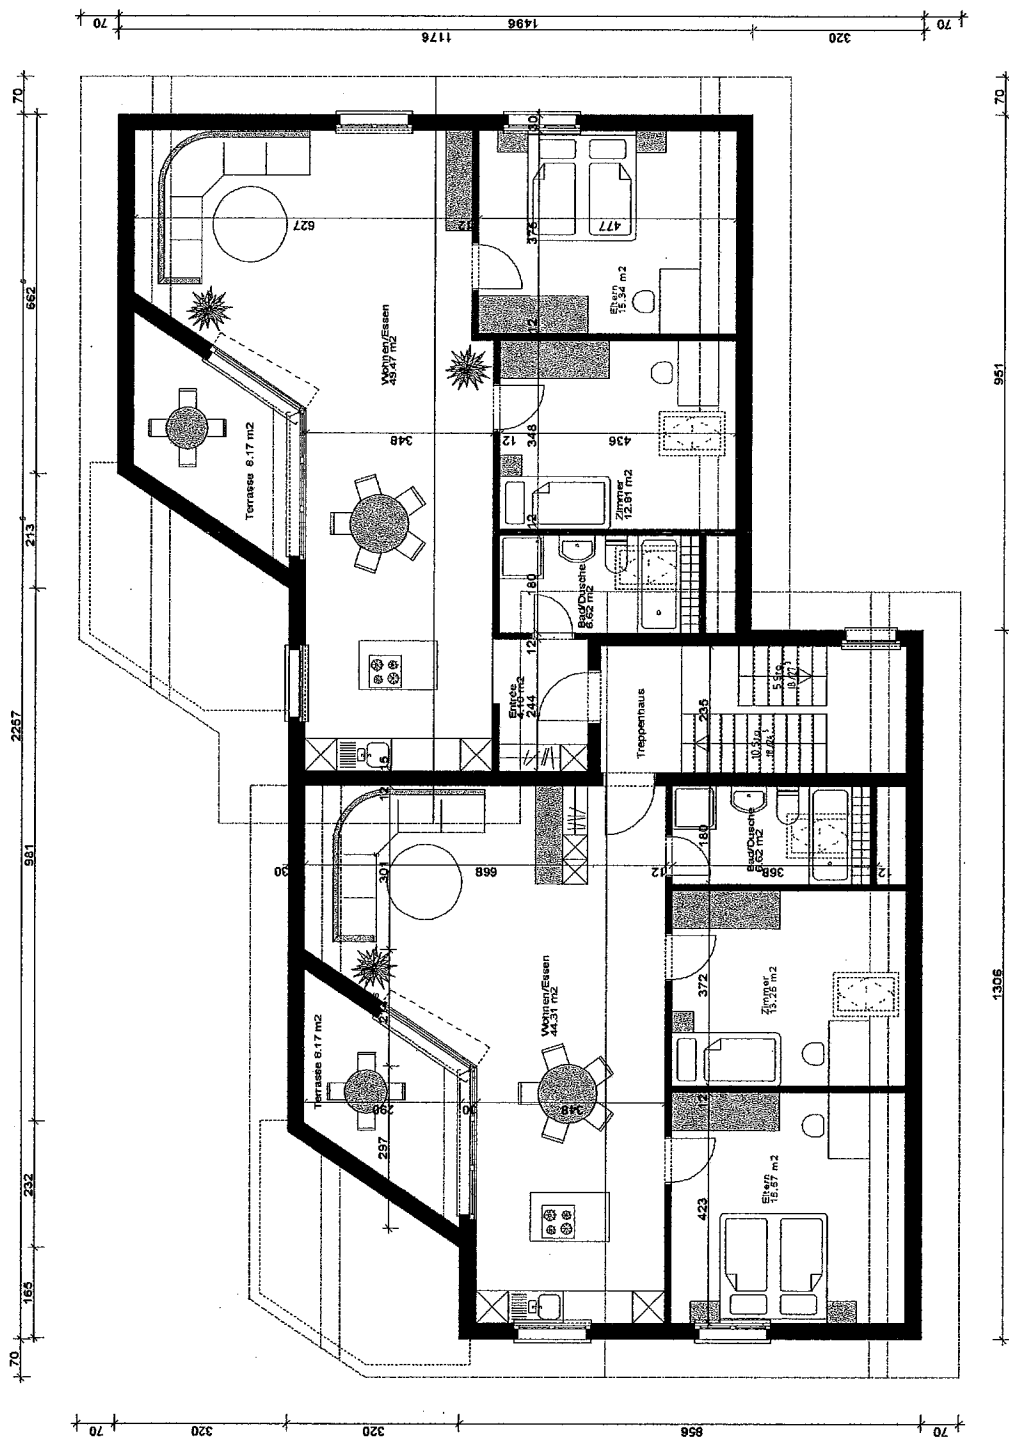

Überbauung "Oberworben"
 Grundriss Dachgeschoss 1:140
 Lentia Bau GmbH