Oggetto	Nuova edificazione di 4 case monofamiliari mapp. 445 RFD - Airolo			5
Numero progetto	04.21	DATA	DIS.	MODIFICA
Piano				
Data	Novembre 2021			
Scala	1 : 100			
Dimensioni tavola	79.0 x 29.7 cm			

Propretario e istante: Sig. Ari Lombardi .....

Progettista: Arch. Angel Turienzo .....
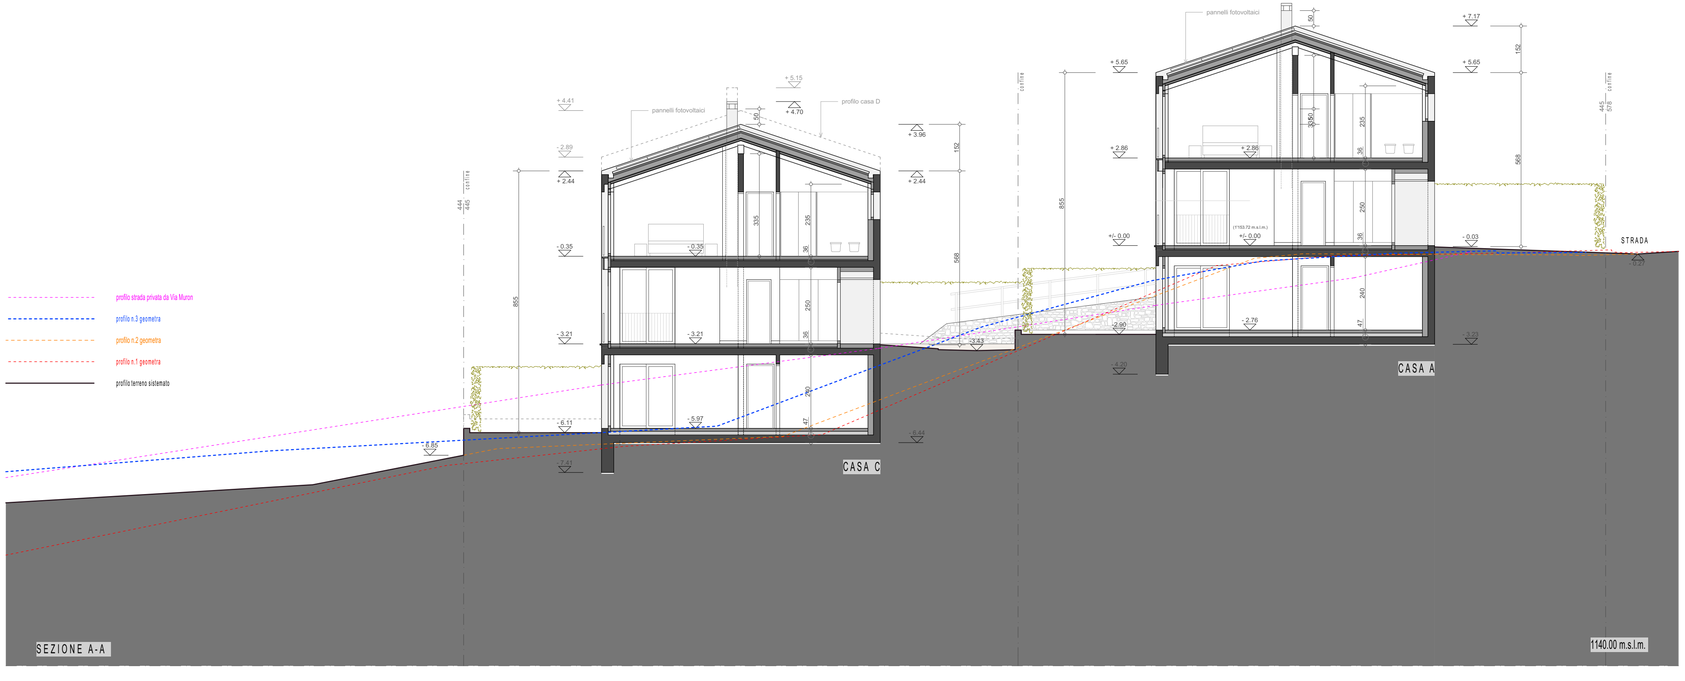
Angel Turienzo architetto
arch. dipl. EPFL - STS - OTIA
Via Ernest Bloch 63 - 6957 Roveredo(TI)
+4179 559 15 99 tg.archi@gmail.com