


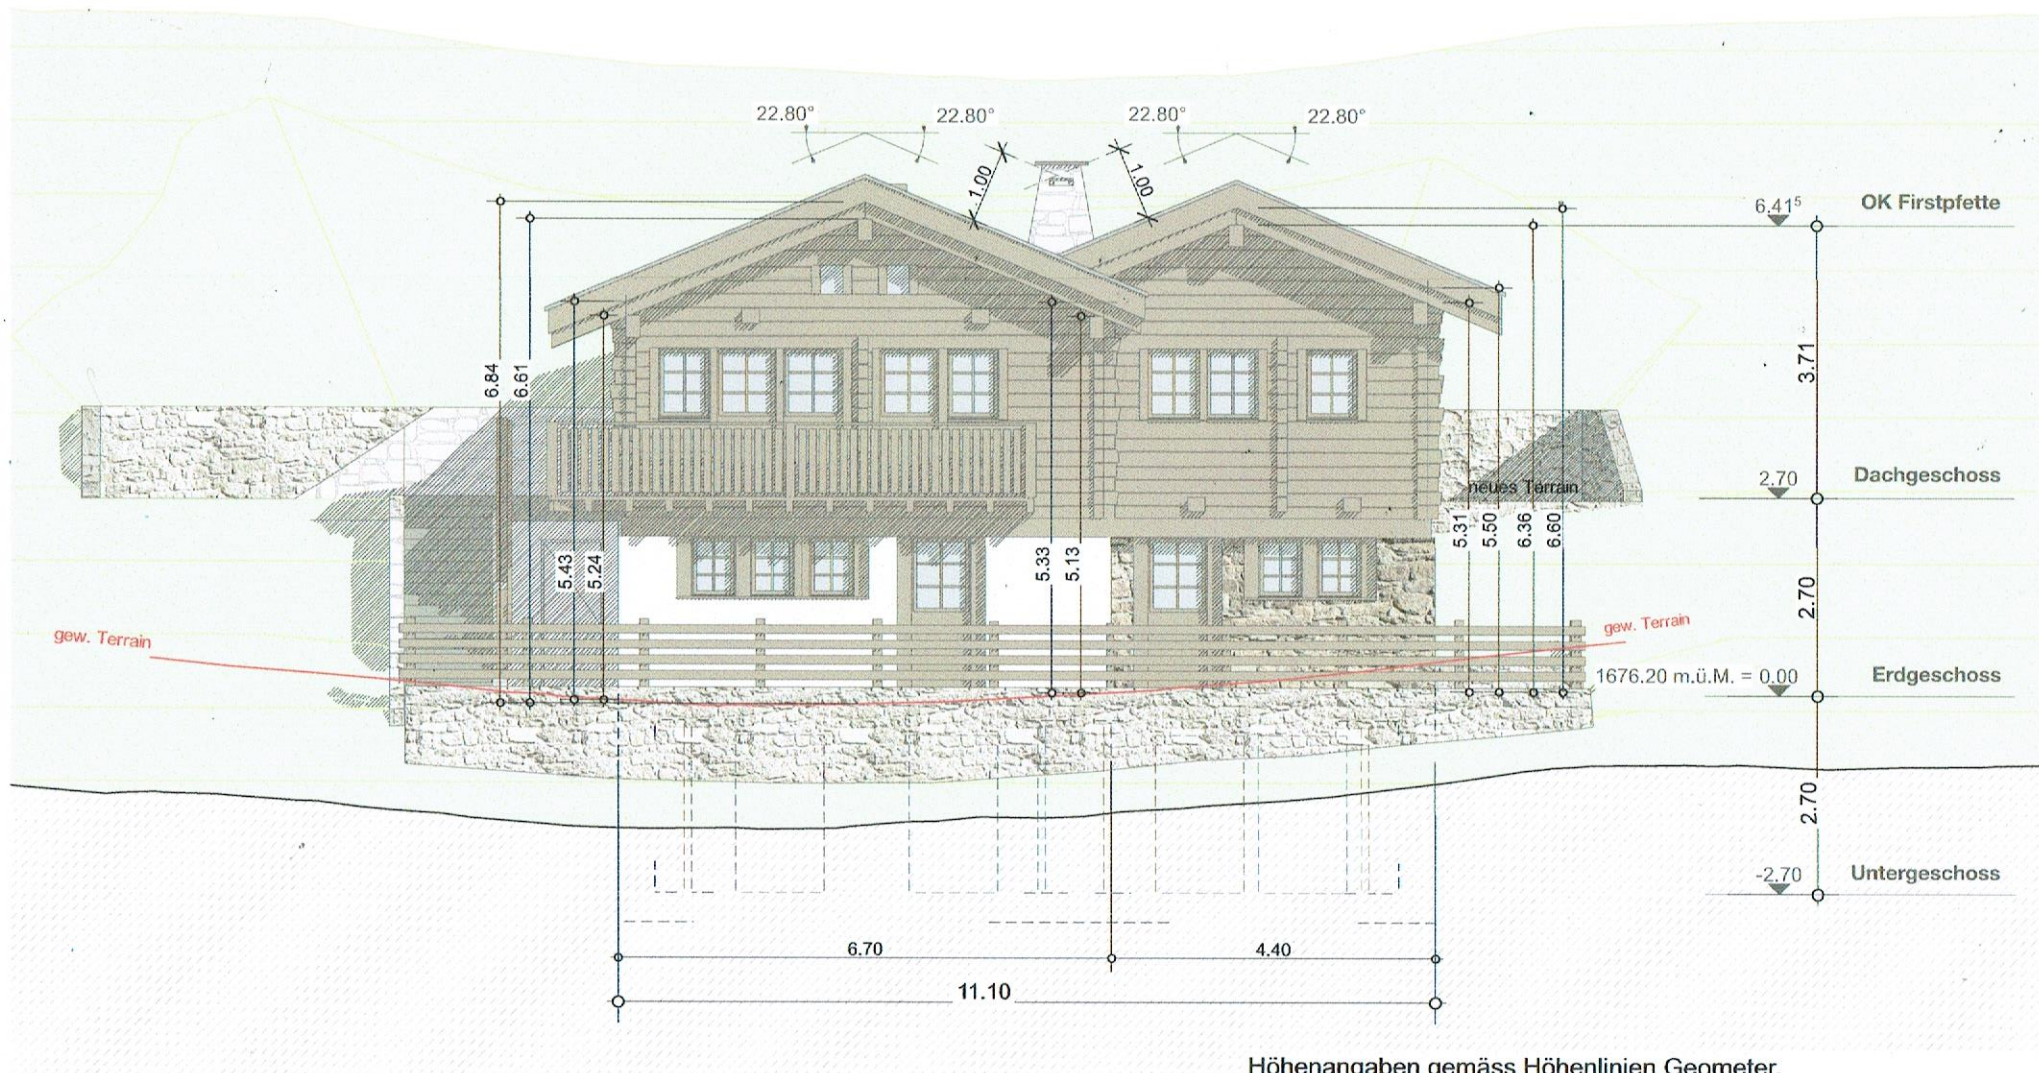

Höhenangaben gemäss Höhenlinien Geometer.

mls architekten sia ag
zermatt / visp www.mls-architekten.ch

Ansicht Nord

Neubau Chalet Parzelle 3843

mst **1:100**

bc | 1305 | 17.01.19