


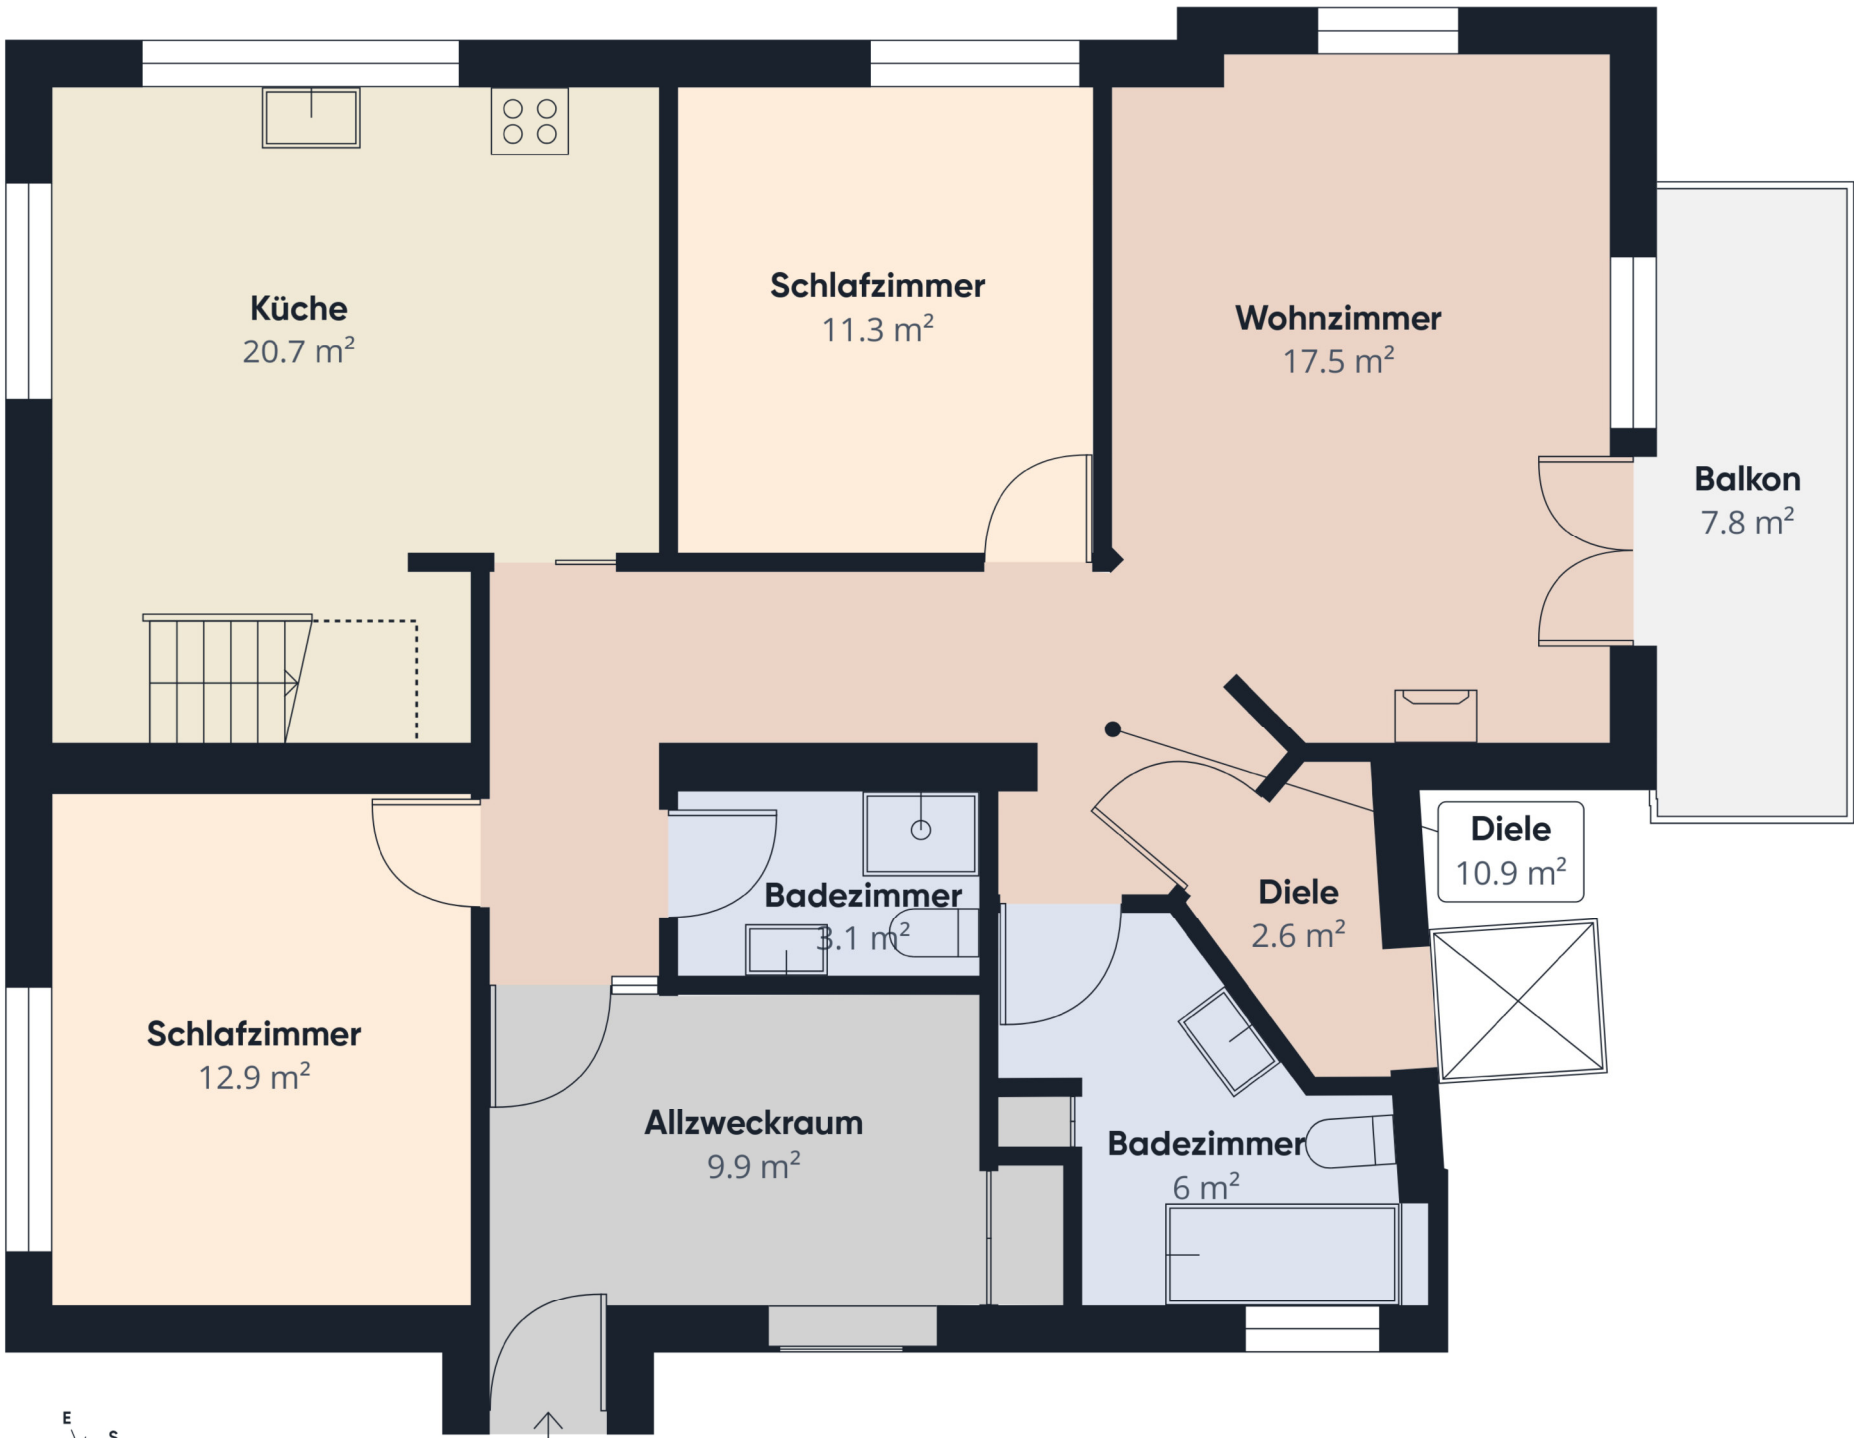

Ungefähre Gesamtfläche⁽¹⁾

95.9 m²

Balkone und Terrassen

7.8 m²

Reduzierte Kopffreiheit

1.5 m²

(1) Ohne Balkone und Terrassen

Reduzierte Kopffreiheit

..... Unter 1.5 m

Berechnungen beziehen sich auf den RICS IPMS 3C-Standard. Maße sind ungefähre Angaben und nicht maßstabsgetreu. Dieser Grundriss dient nur zur Veranschaulichung.

GIRAFFE360