


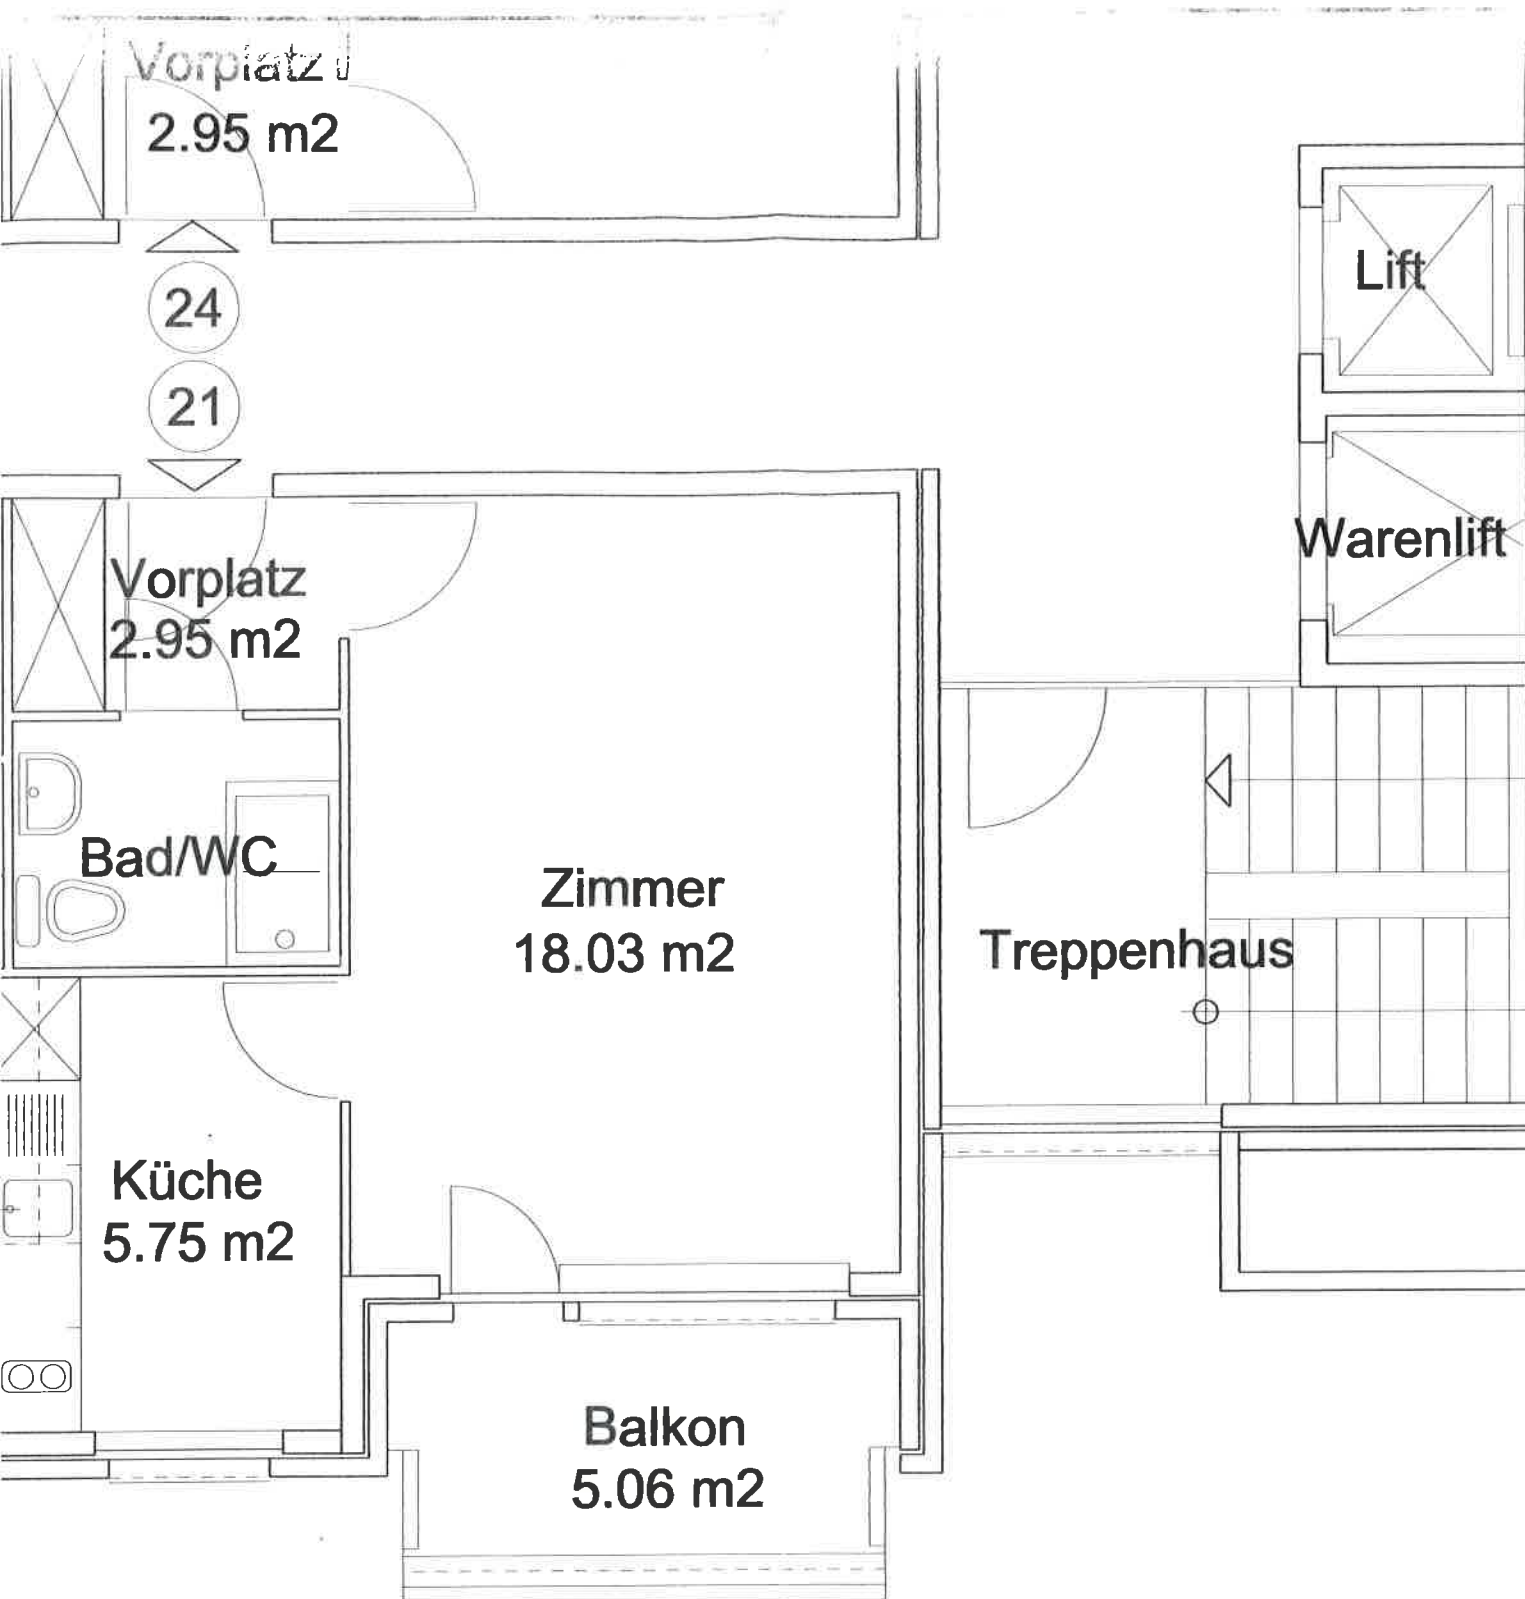

Für diese Zeichnung halten wir uns alle Rechte vor.

Seemättlistrasse 6, 4132 MuttENZ
3. Obergeschoss
Grundriss Wohnung Nr. 22

Gemeinnütziger Verein für Alterswohnen MuttENZ
 Holderstüdeliweg 14, 4132 MuttENZ Tel. 061 / 461 00 03



zugehörige Zeichnungen:

Mass-Stab	Bearb.	17.10.06	JG
1:50	Gepr.		
	CAD		
	Format	A3Q	DGN

05.06.022