



ÜBERSICHT UG/ESTH, STWE PLAN 24.02.2025 1:300

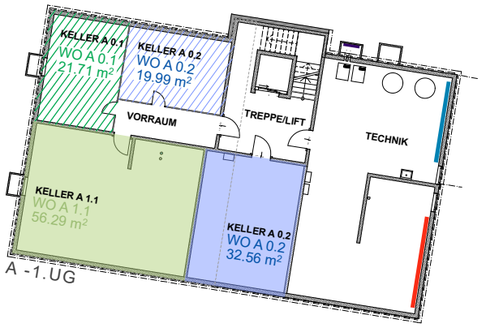

1:300
0 5m

FRISTONE AG

IMMOBILIEN
ARCHITEKTUR
GENERALUNTERNEHMUNG

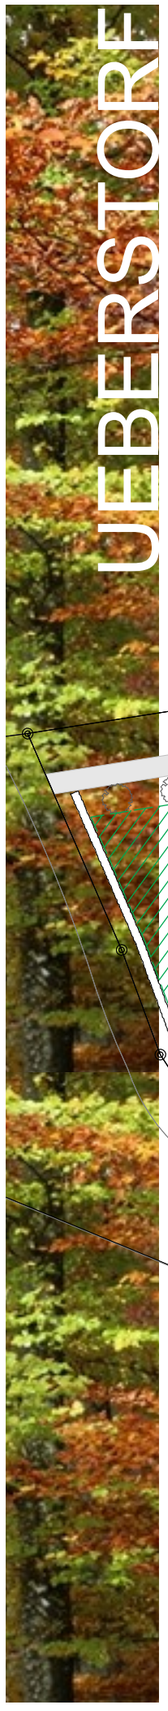

ÜBERSICHT EG, STWE PLAN 24.02.2025 1:300


FRISTONE AG


IMMOBILIEN
ARCHITEKTUR
GENERALUNTERNEHMUNG




ÜBERSICHT OG, STWE PLAN 24.02.2025 1:300



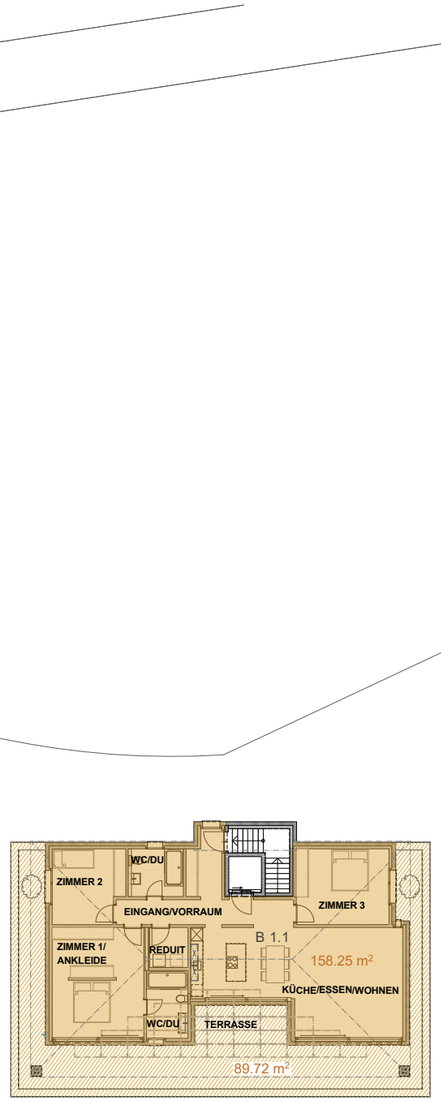

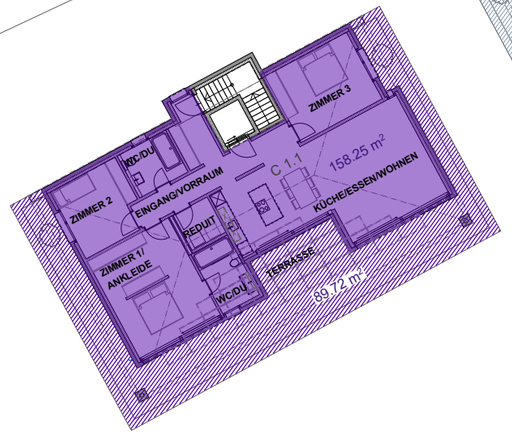

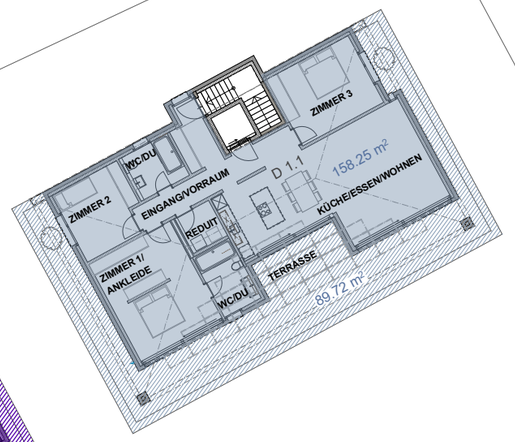


1:300
0 5m


FRISTONE AG


IMMOBILIEN
ARCHITEKTUR
GENERALUNTERNEHMUNG




ÜBERSICHT DG, STWE PLAN 24.02.2025 1:300

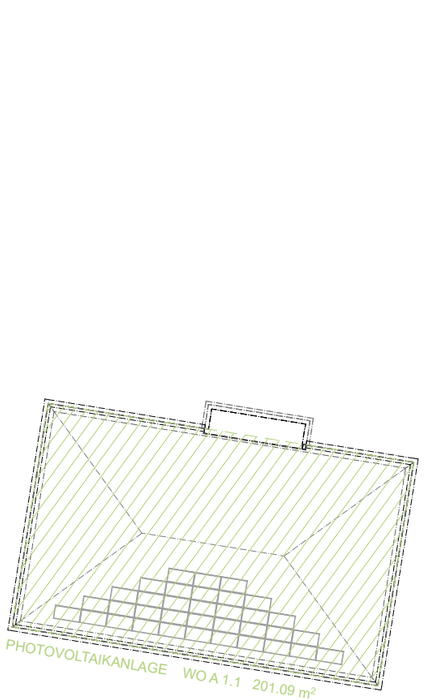

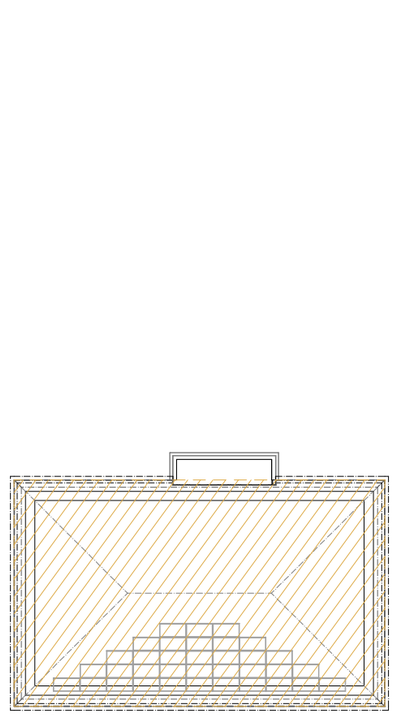

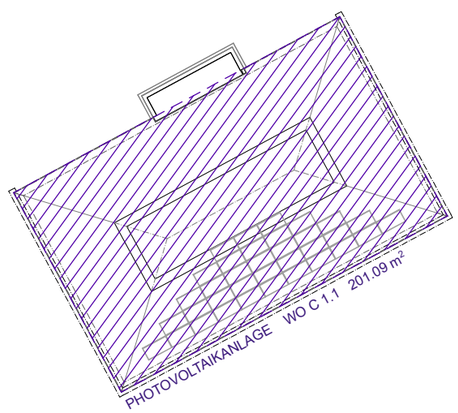

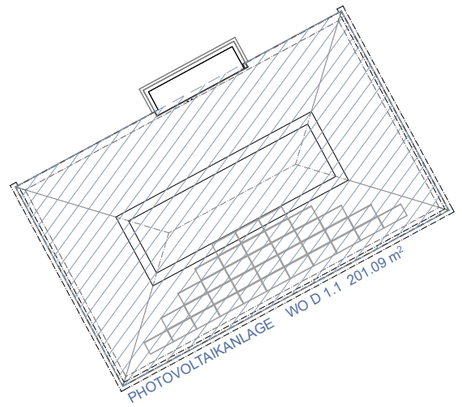

1:300

0 5m

FRISTONE AG

IMMOBILIEN
ARCHITEKTUR
GENERALUNTERNEHMUNG