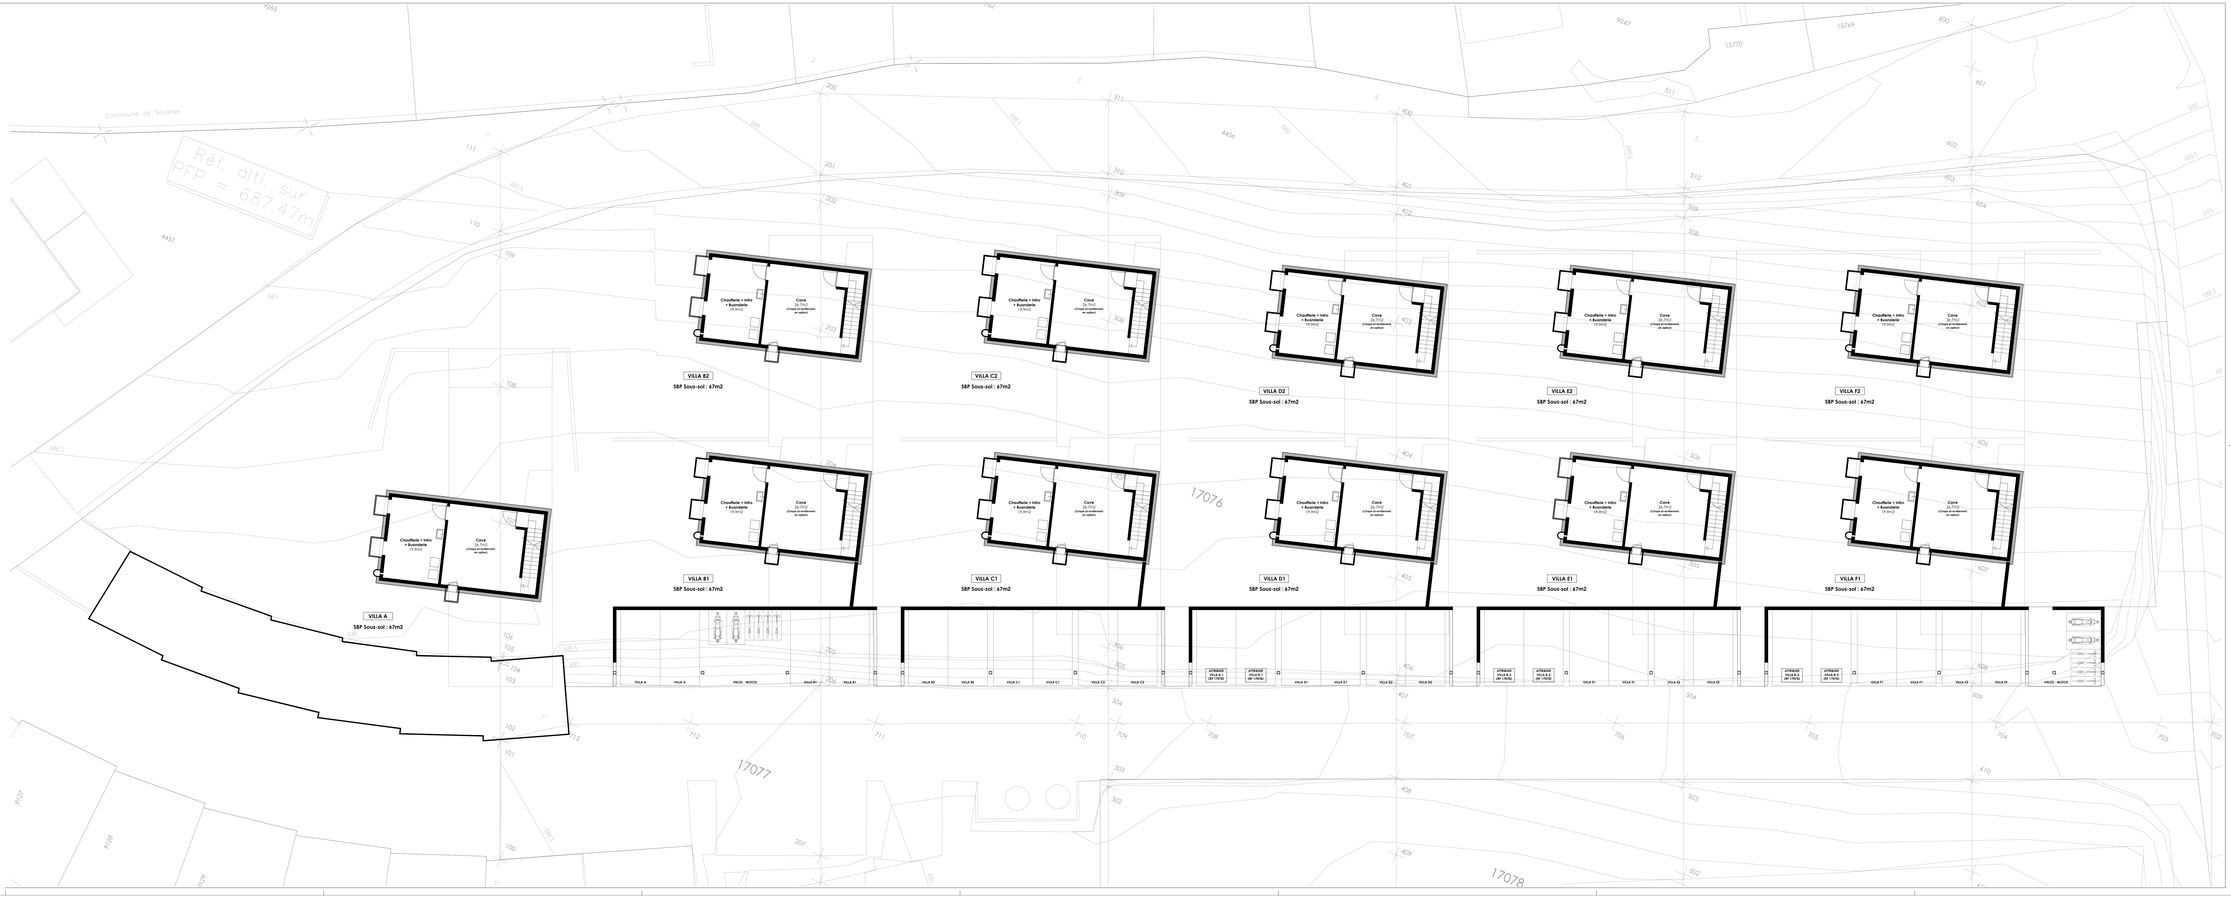

ATELIER POINT COM ARCHITECTURE

ATELIER.COM SA
RUE DE LA VISTETTE 4 - CP 66 - 1950 SION 1
SUCCURSALE : CHEMIN DES HOMBS - 1920 MARTIGNY
027 346 46 46
INFO@ATELIERPOINTCOM.CH
ATELIERPOINTCOM.CH

PROPRIETE DE LOMALI SA
COMMUNE DE SION / PARCELLE RF 17076
PPE "OPUS VERDE" / CONSTRUCTION DE VILLAS JUMELLES

N

PLAN DE SITUATION (SOUS-SOL)

Date : 06.05.2025
Echelle : 1 / 100
Dessin : SM
Format : 1.68 x 40

VERSION + DATE	MODIFICATIONS