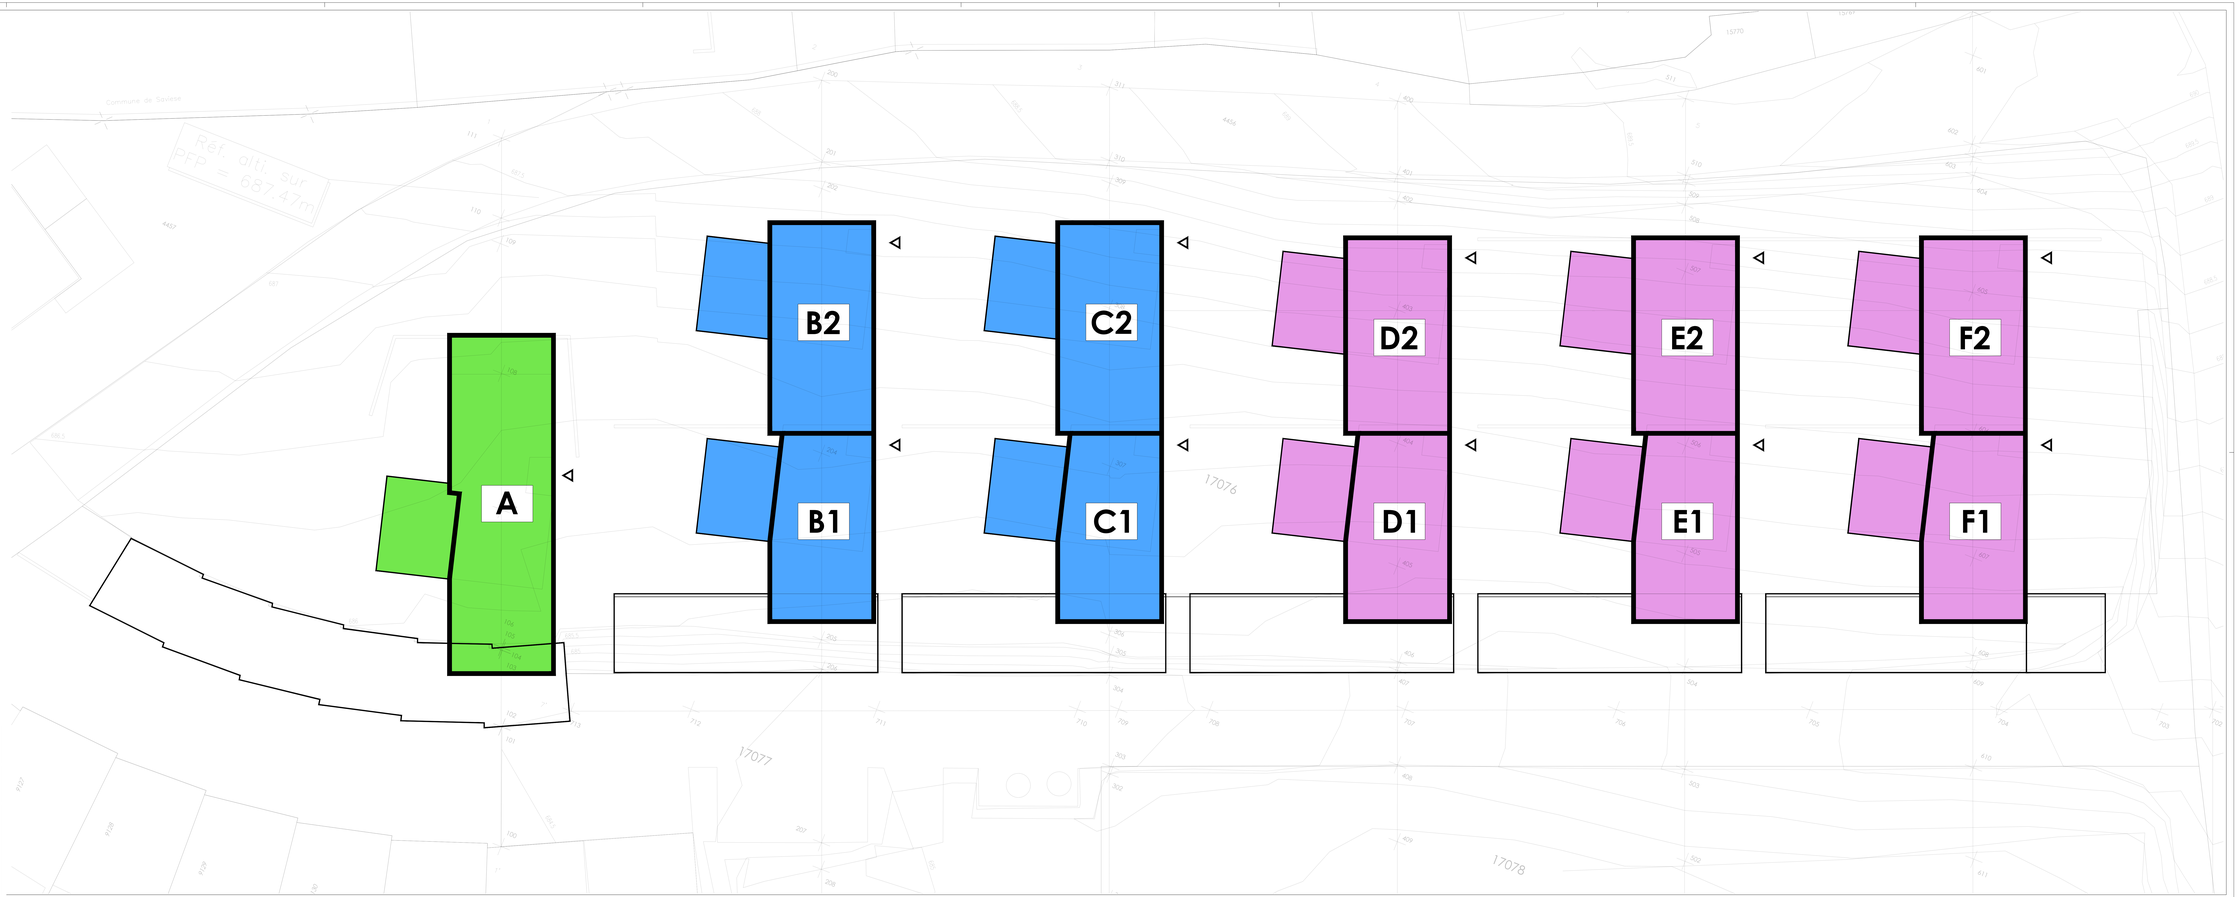

ATELIER POINT COM ARCHITECTURE

PROPRIETE DE LOMALI SA
COMMUNE DE SION / PARCELLE RF 17076
PPE "OPUS VERDE" / CONSTRUCTION DE VILLAS JUMELLES

ATELIER.COM SA
SIGNATURE AVENUE A - CIVIC - 1882 MARTIGNY
BUCHERAIE - CHEMIN DES VIGNES - 1920 MARTIGNY
ISO 9001 2016
INFO@ATELIERPOINTCOM.CH
ATELIERPOINTCOM.CH

PLAN DE SITUATION SCHEMATIQUE

Date : 04.03.2025
Echelle : 1/ 100
Dessin : SH
Format : 1x8 x 60

VERSION + DATE	MODIFICATIONS