



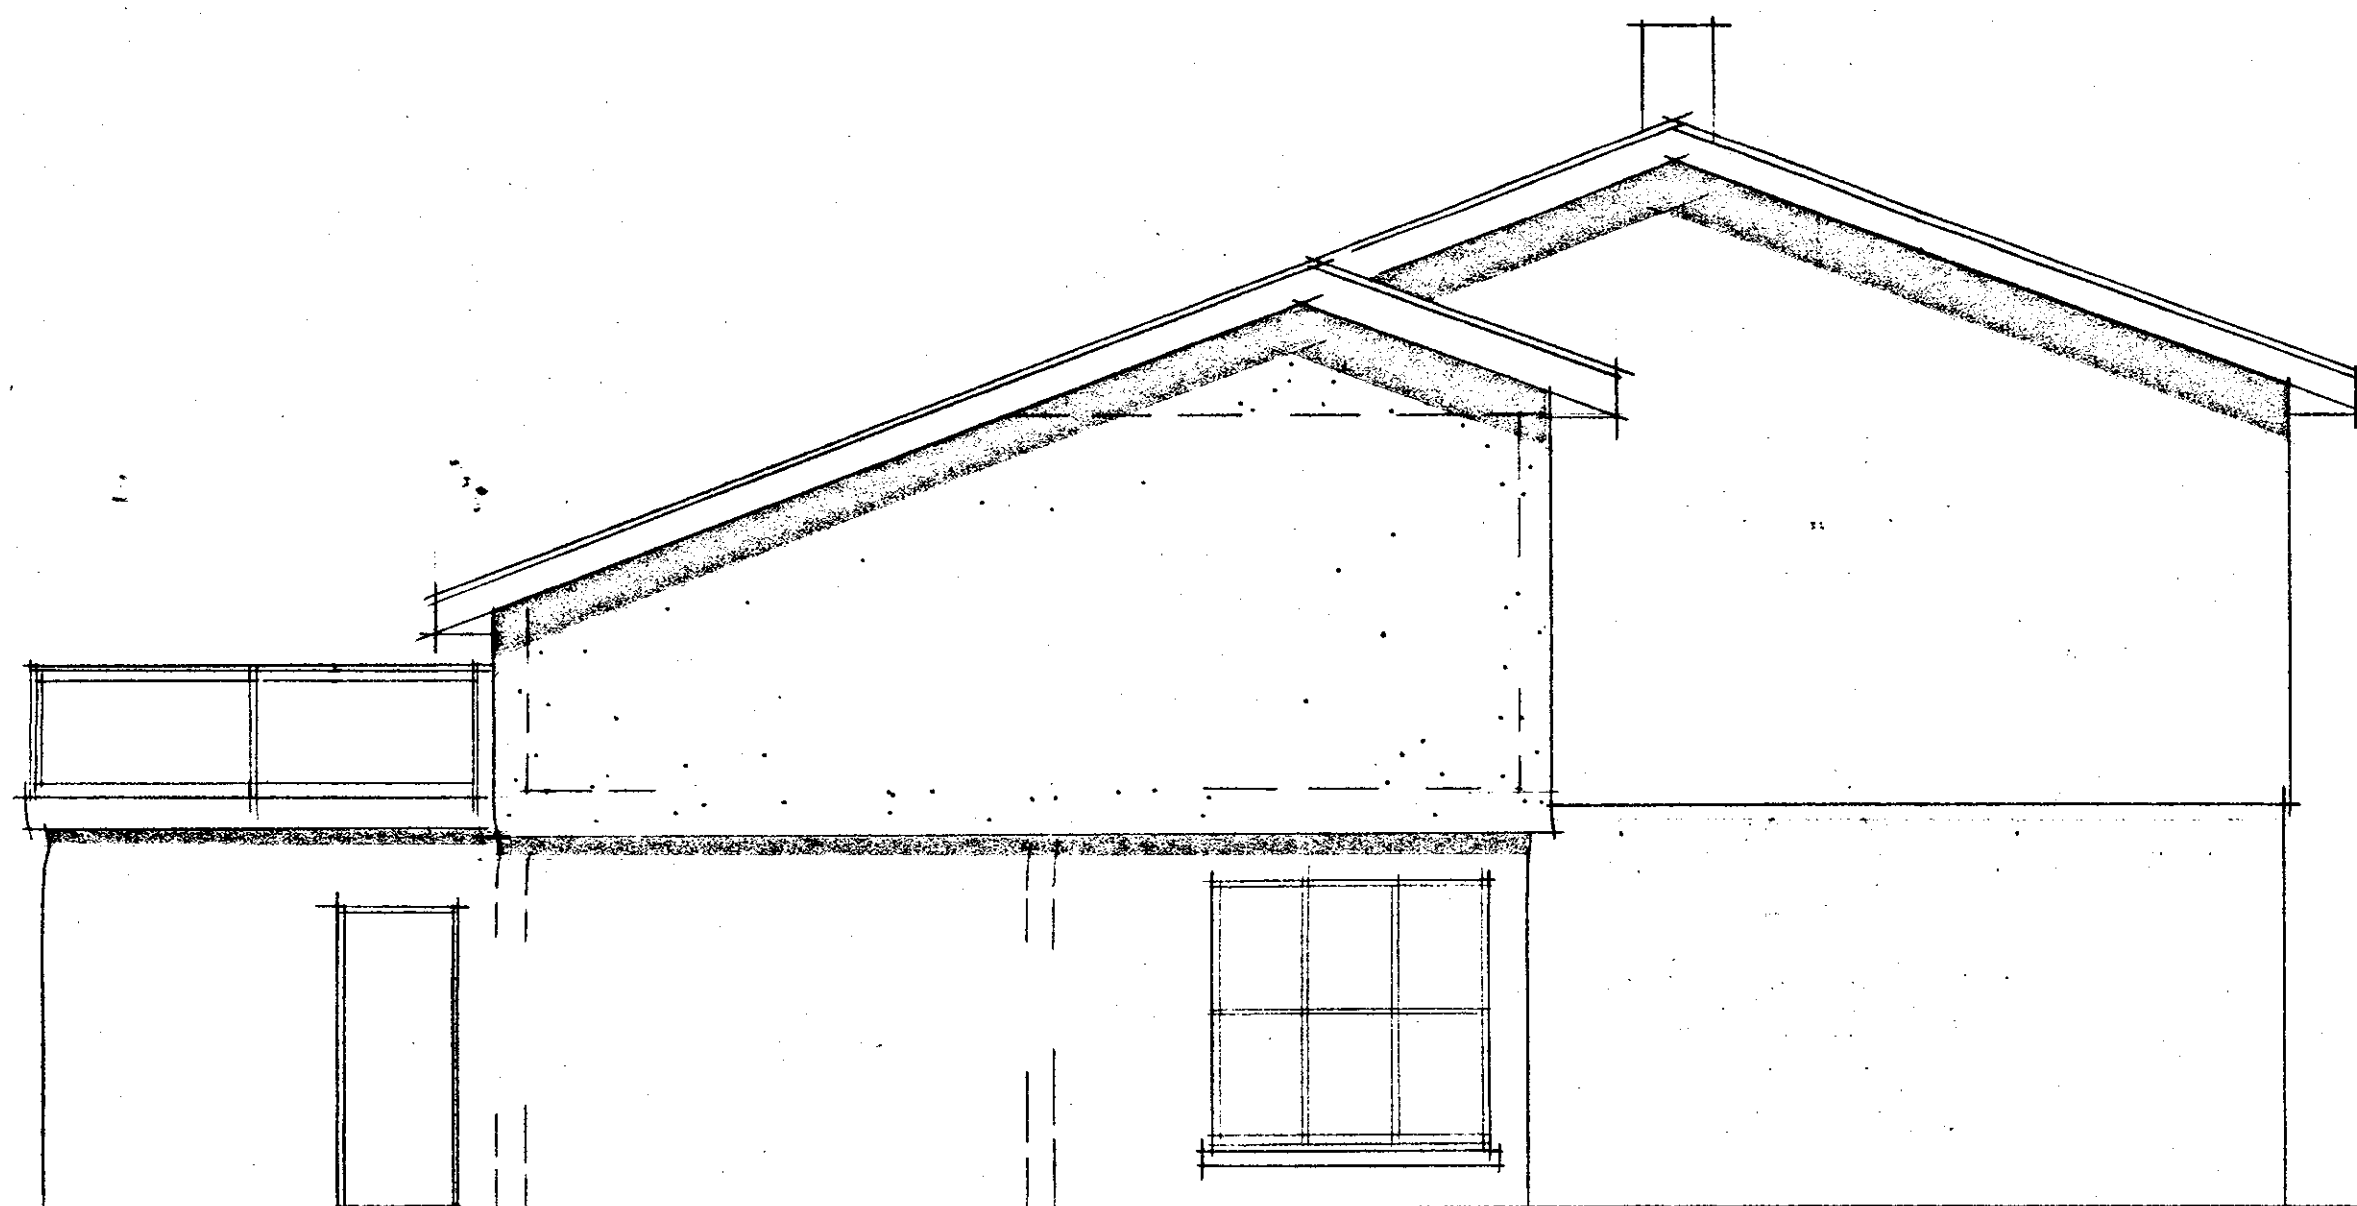

westen




süden


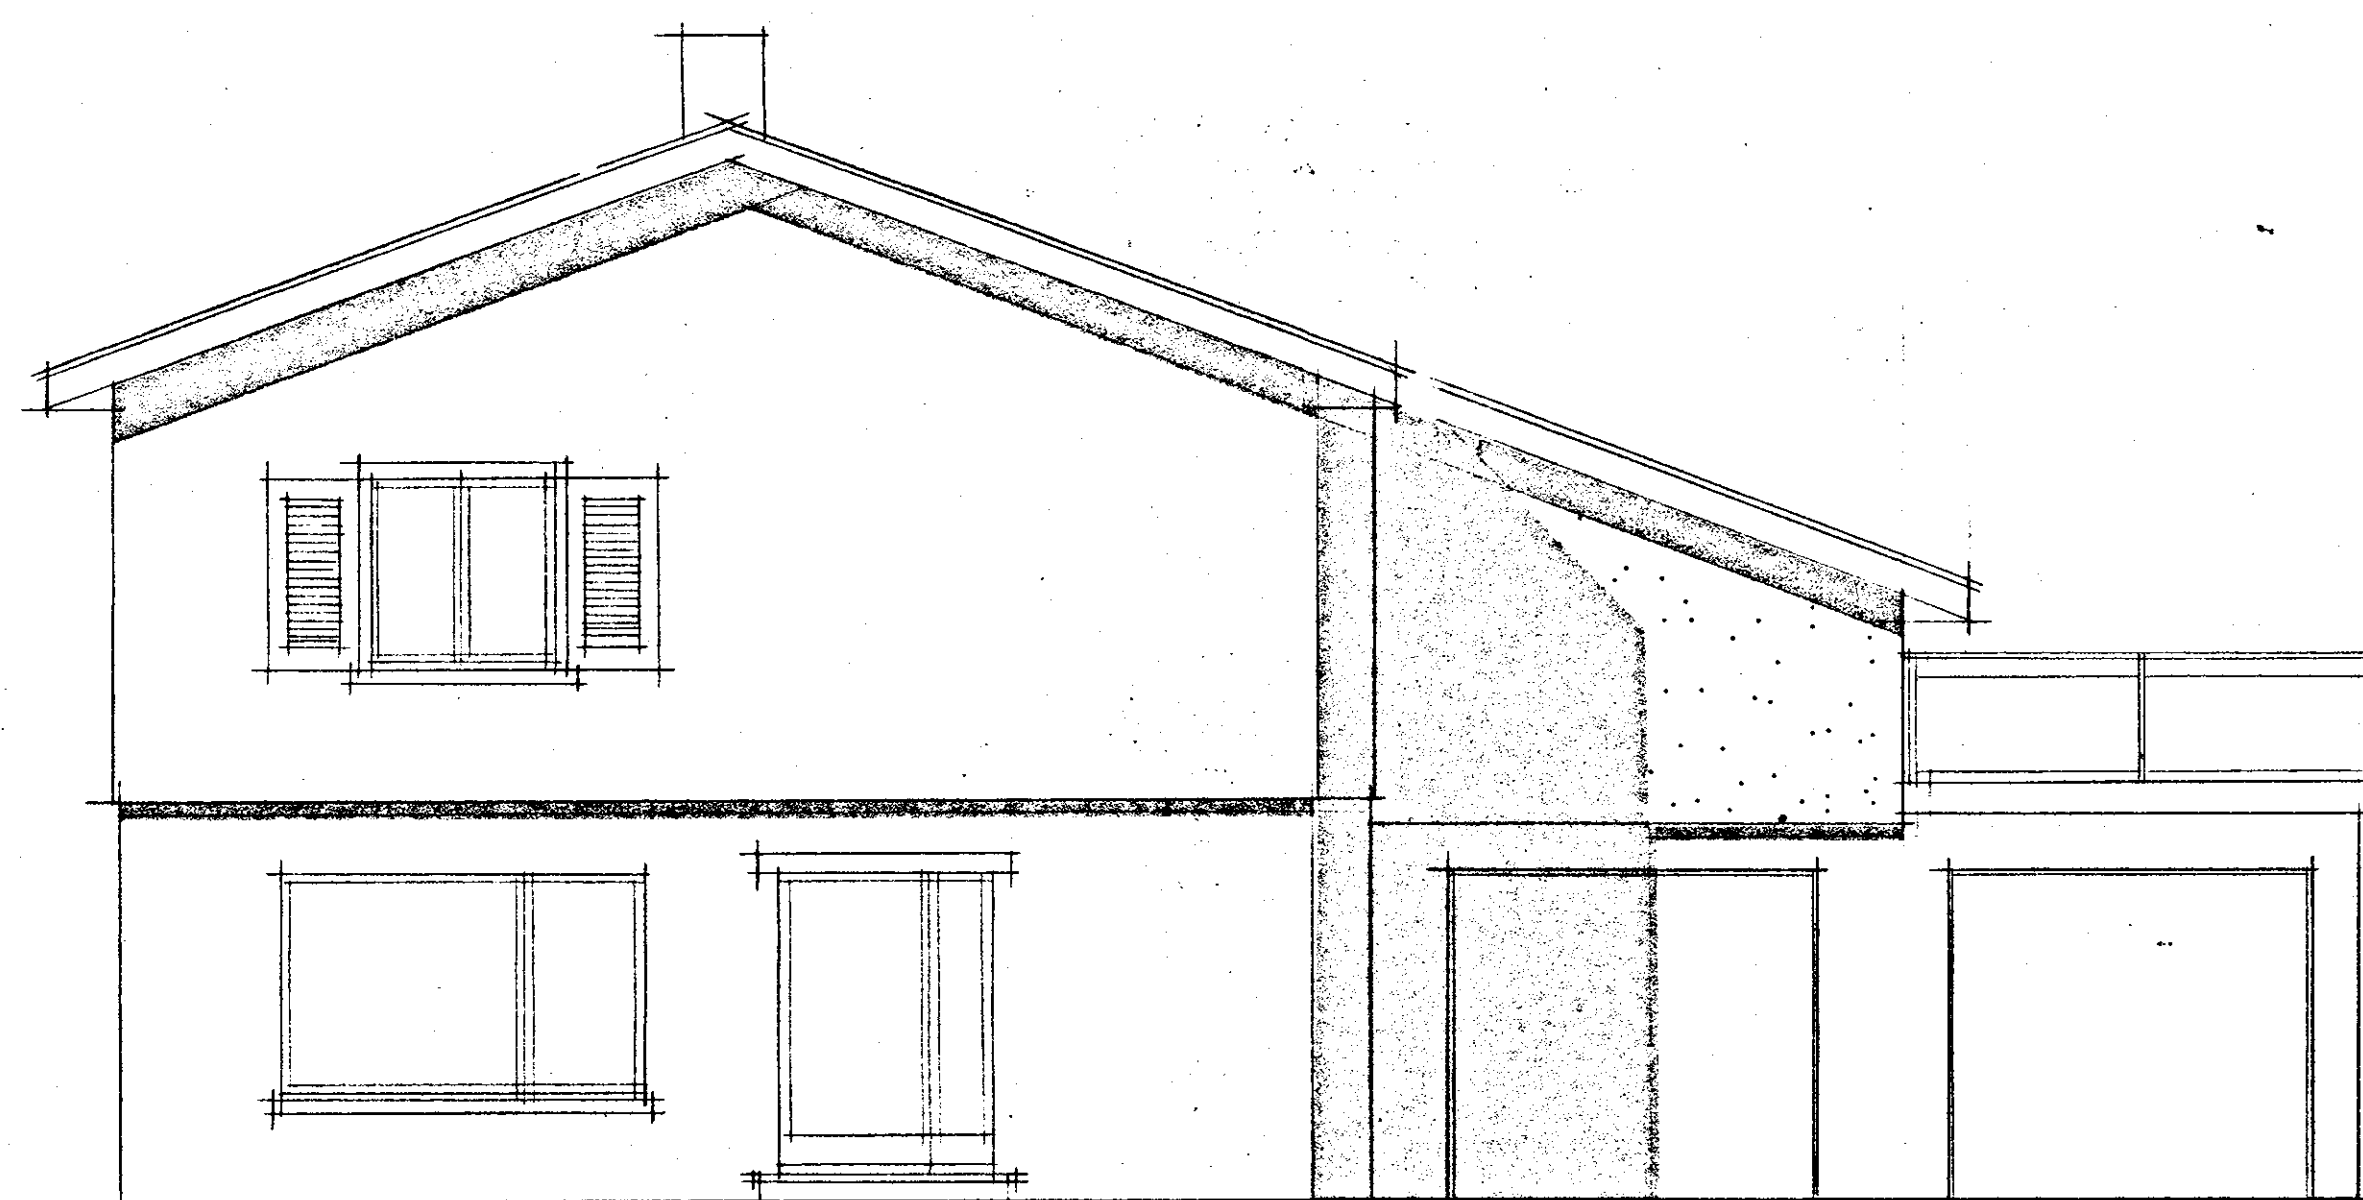



osten

BAUHERR A. HARTMANN - FISCHLER		MÖHLIN	
OBJEKT ZIMMERANBAU AUF GARAGE		PLAN NR.	
PLAN ANSICHTEN			
HANS STOCKER		Architekturbüro AG Möhlin Schallengasse 2 · Tel. 061/88 29 81	
KORREKTUR	DATUM	GEZEICHNET	GRÖSSE
	3. 6. 86	WS	90/50
			MASSTAB 1:50


BAUHERR _____ ARCHITEKT _____

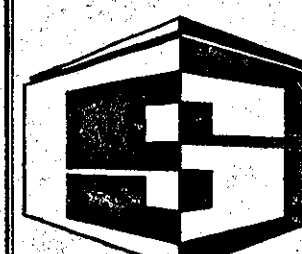	BAU NR.	PLAN NR.	BAUHERR		MÖHLIN	
			OBJEKT		ZIMMERANBAU AUF GARAGE	
			PLAN		GRÜNDRISS, SCHNITT	
H. STOCKER ARCHITEKTURBÜRO AG		KORREKTUR	DATUM	GEZEICHNET	GRÖSSE	MASSTAB
SCHALLENGASSE 2 4313 MÖHLIN 061 / 88 29 81			22. 11. 83	WS	110 / 42	1 : 50

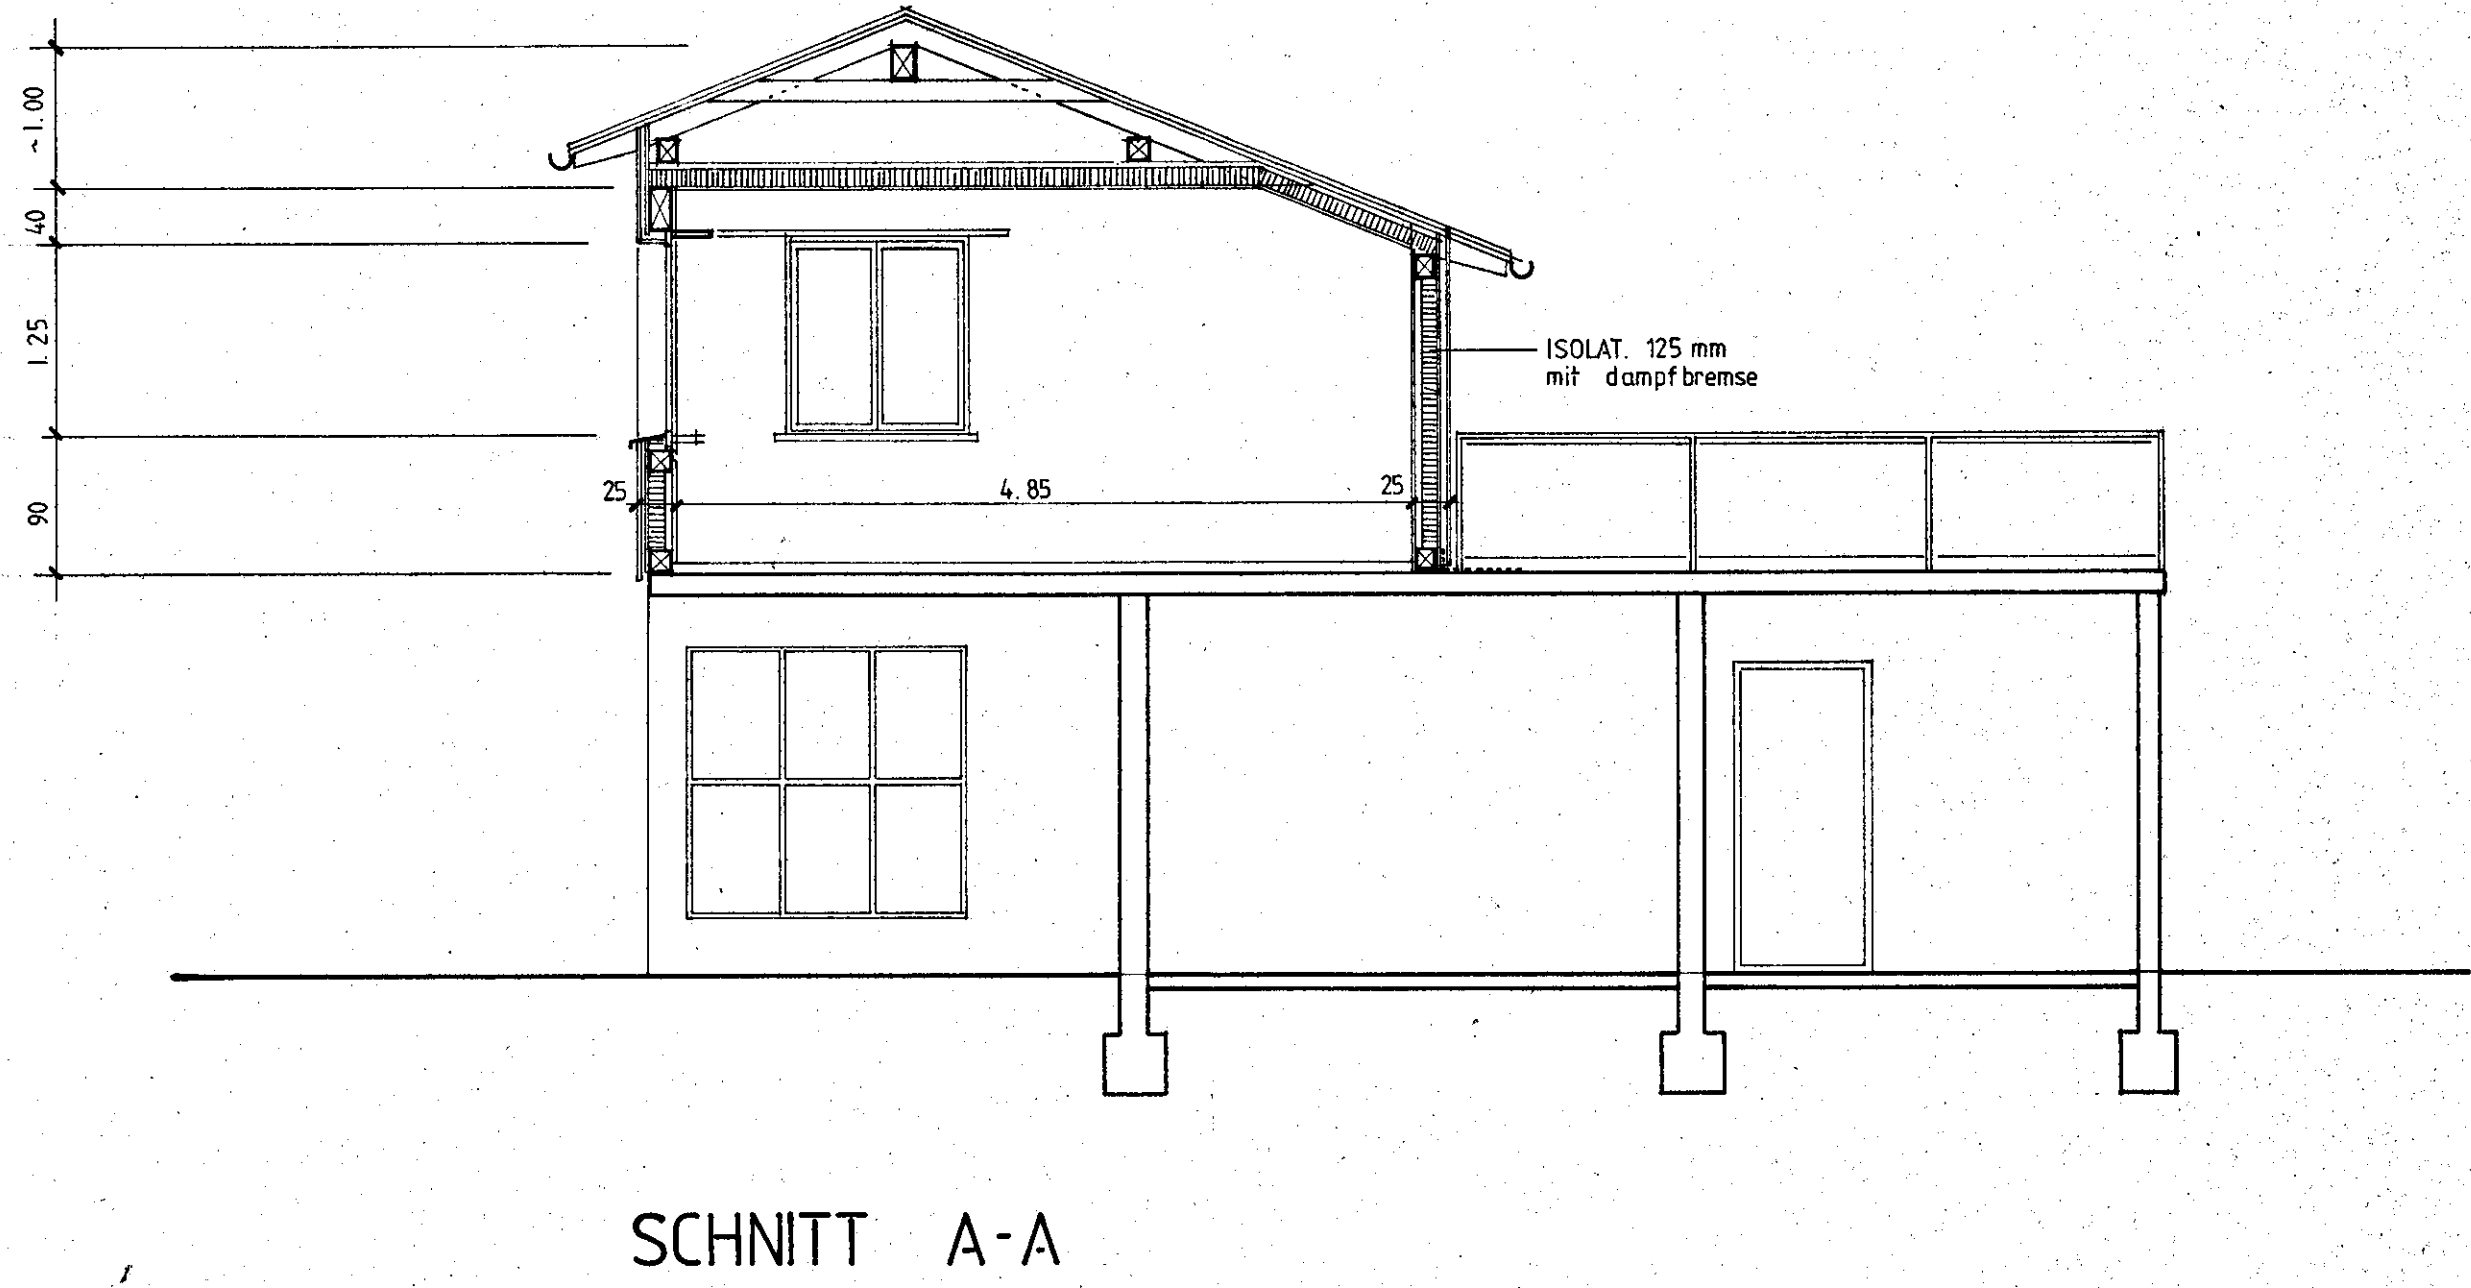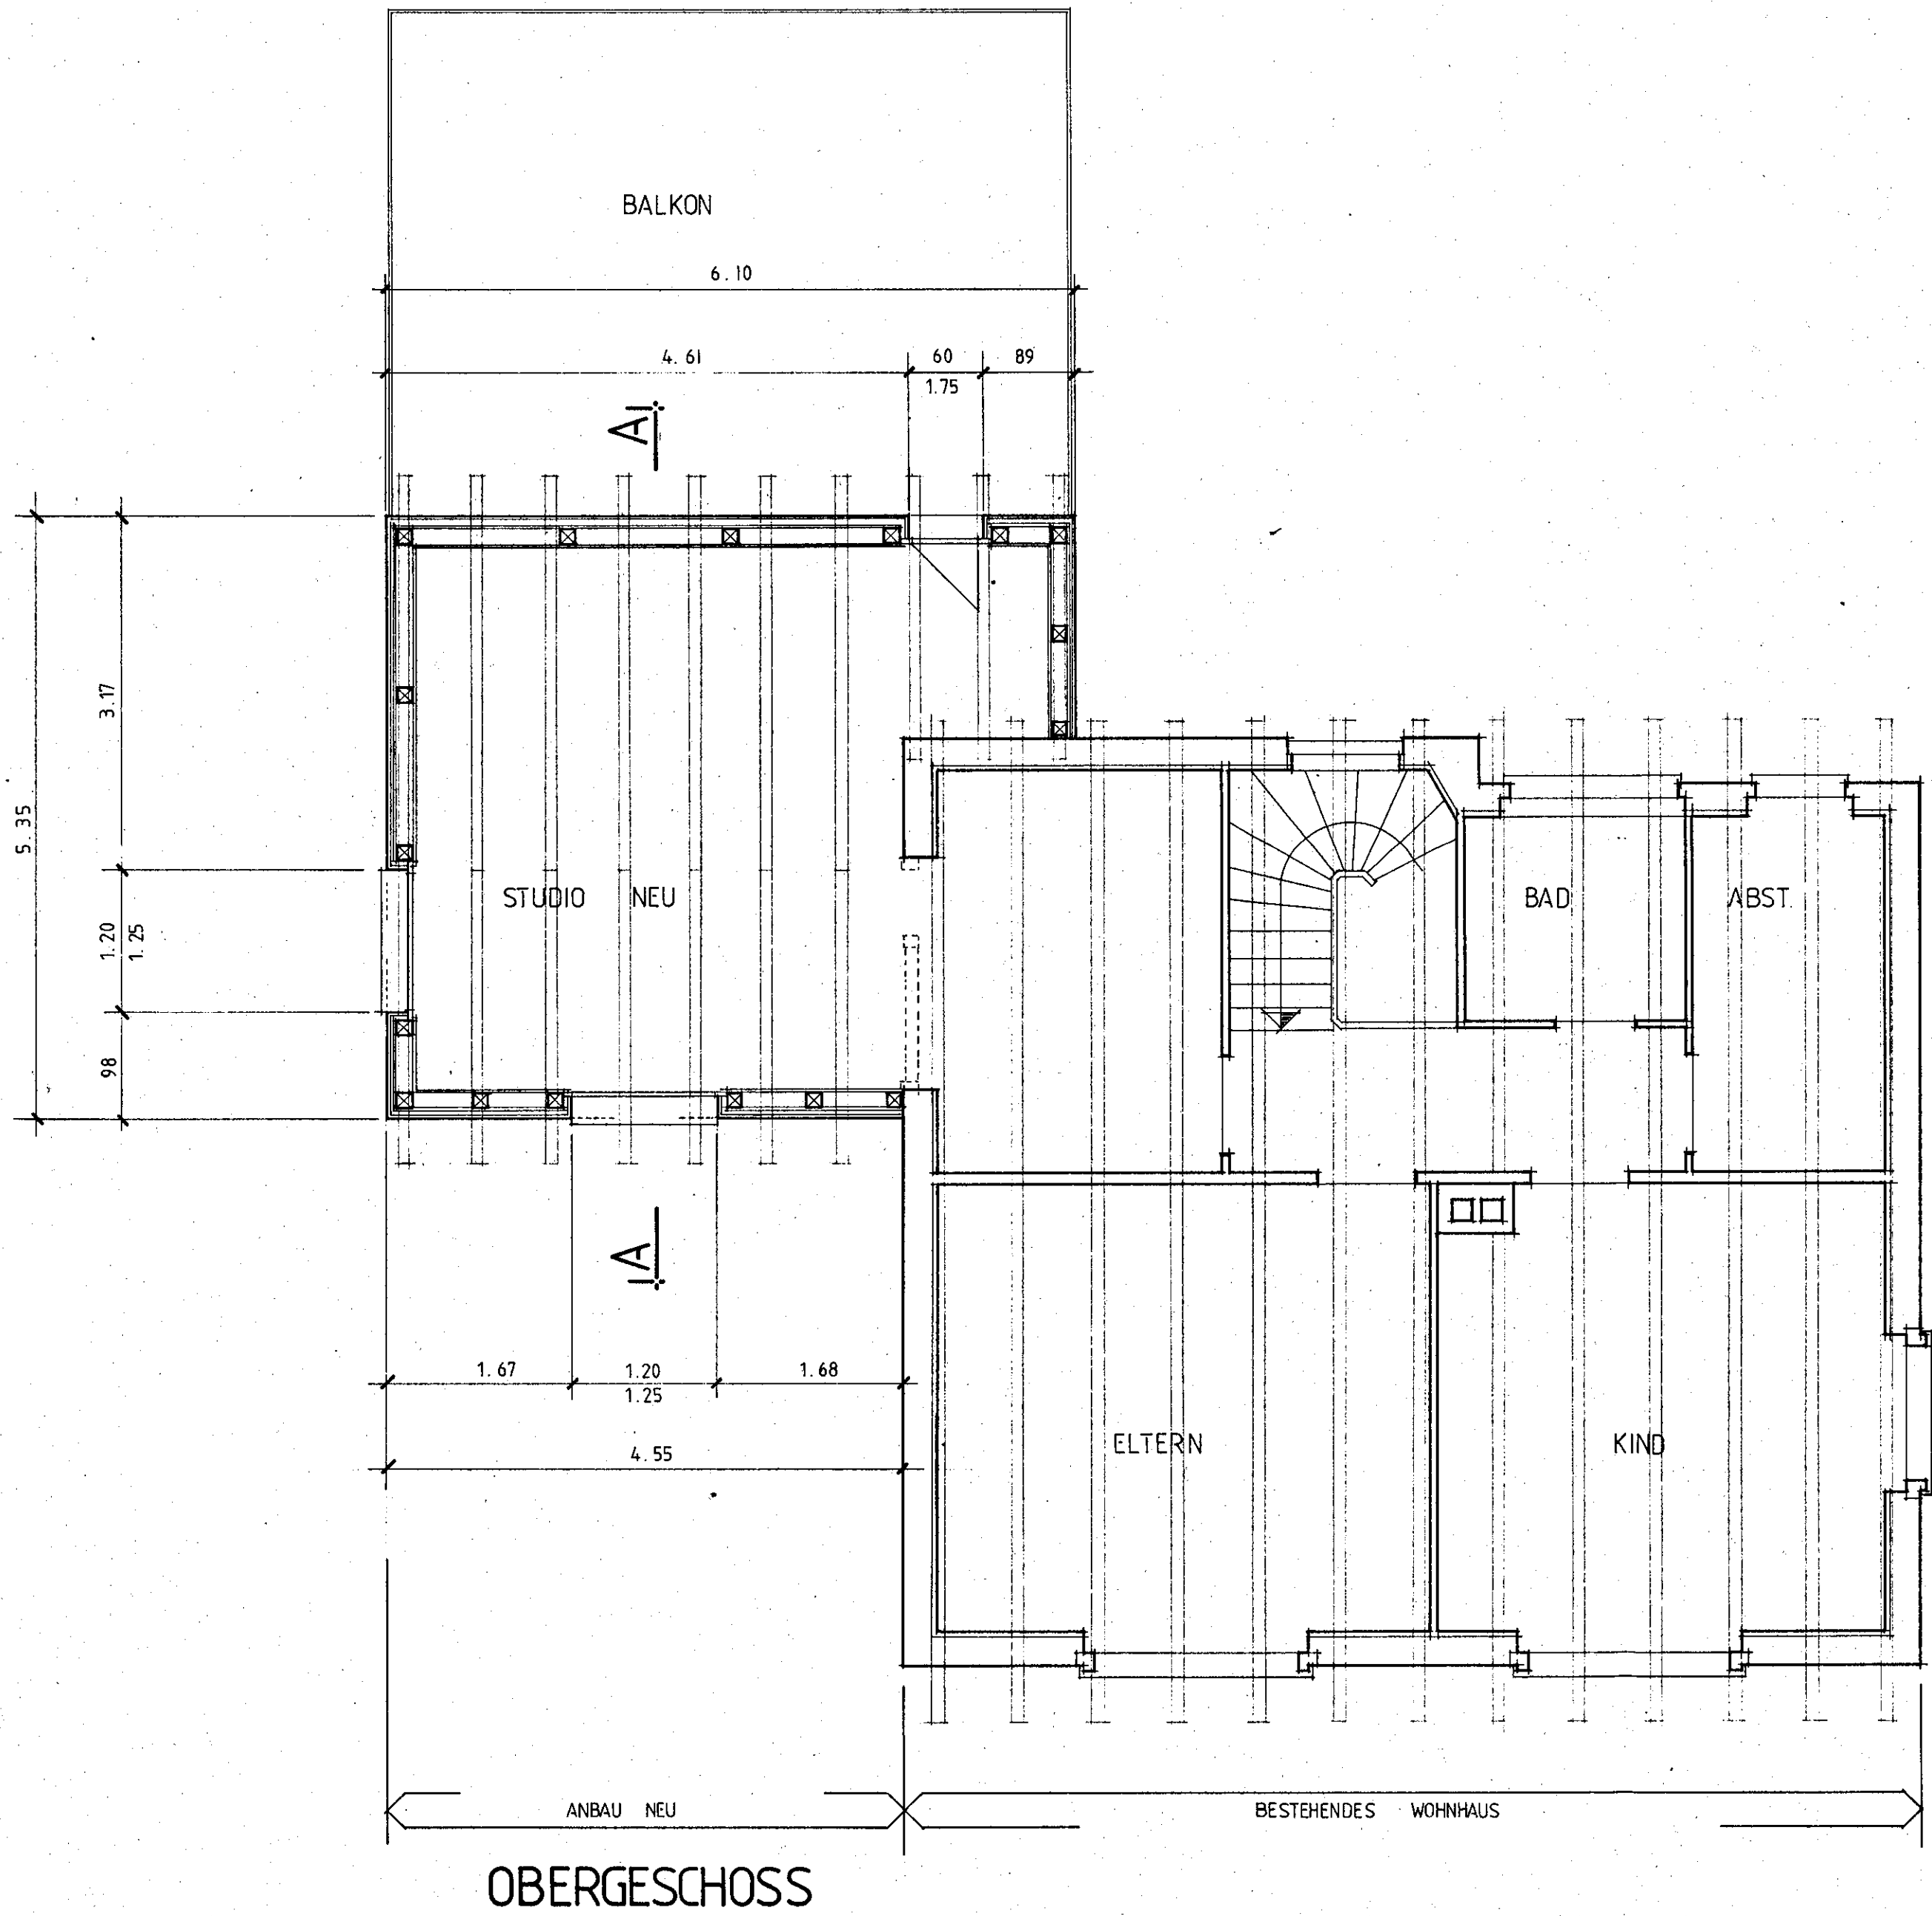

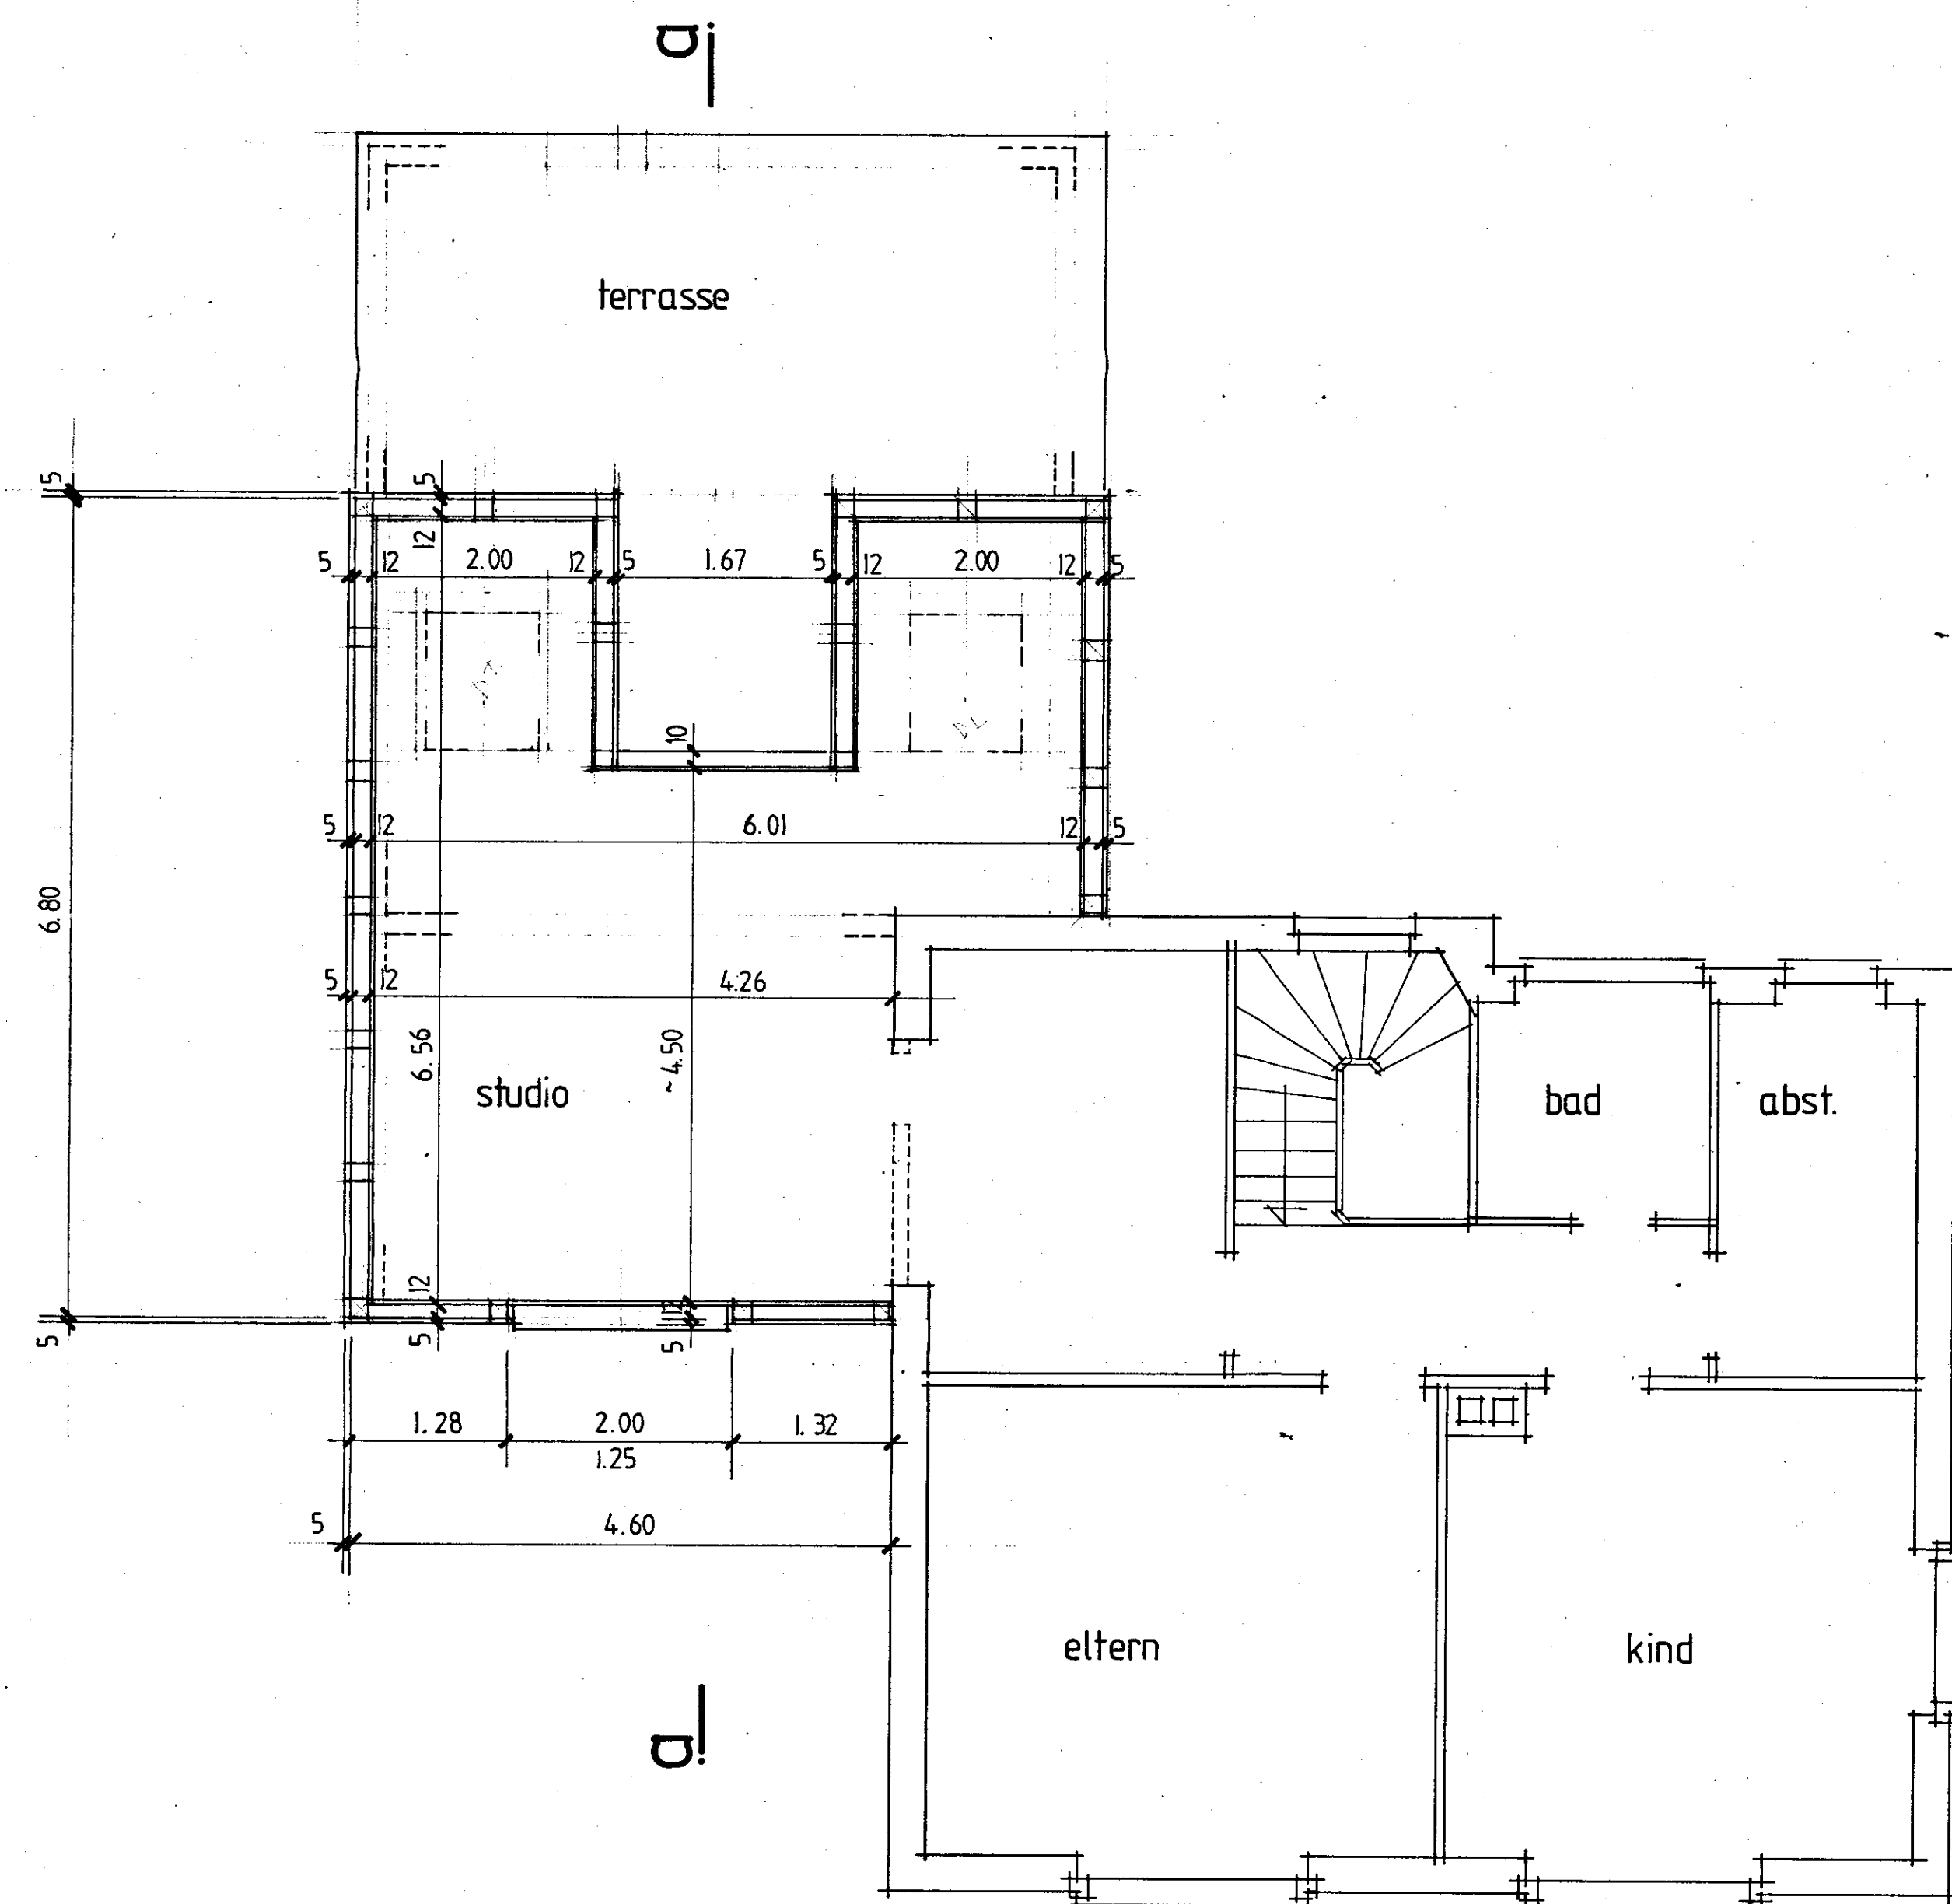

grundriss

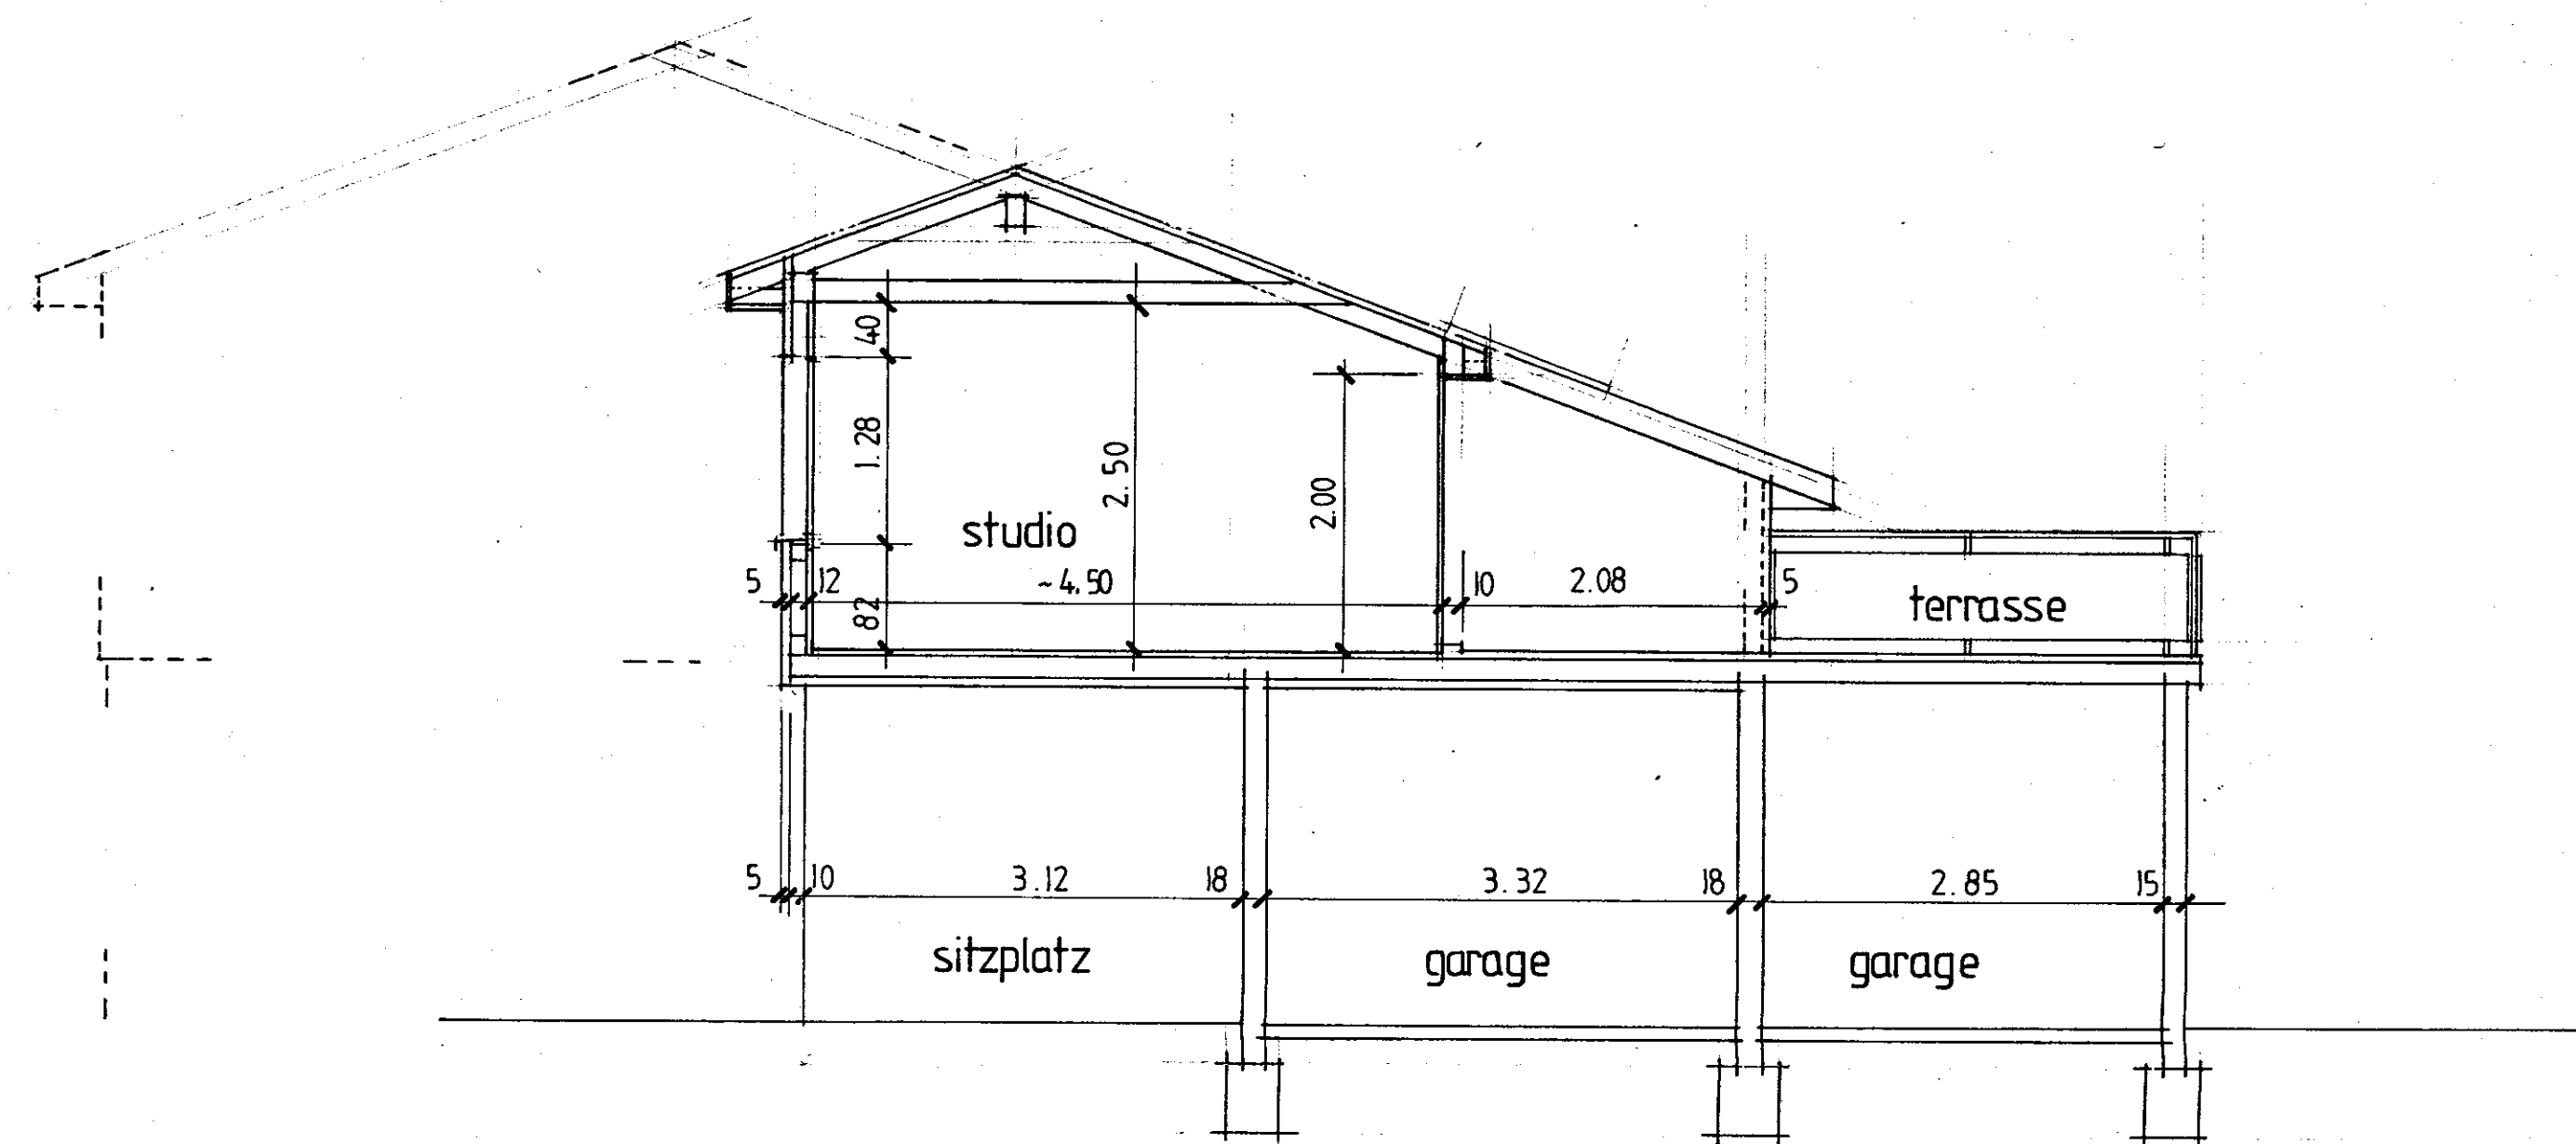

schnitt a - a

BAUHERR _____

ARCHITEKT _____

BAUHERR A. HARTMANN - FISCHLER		MOHLIN	
OBJEKT ZIMMERANBAU AUF GARAGE			
PLAN GRUNDRISS SCHNITT			
HANS STOCKER		Architekturbüro AG Möhlin Schallengasse 2 Tel. 061/88 29 81	
KORREKTUR	DATUM	GEZEICHNET	GRÖSSE
1.6. 86	WS	80/50	1:50

