


Stockwerkplan

■ Gruppenhaus



Stockwerkplan

■ Gruppenhaus

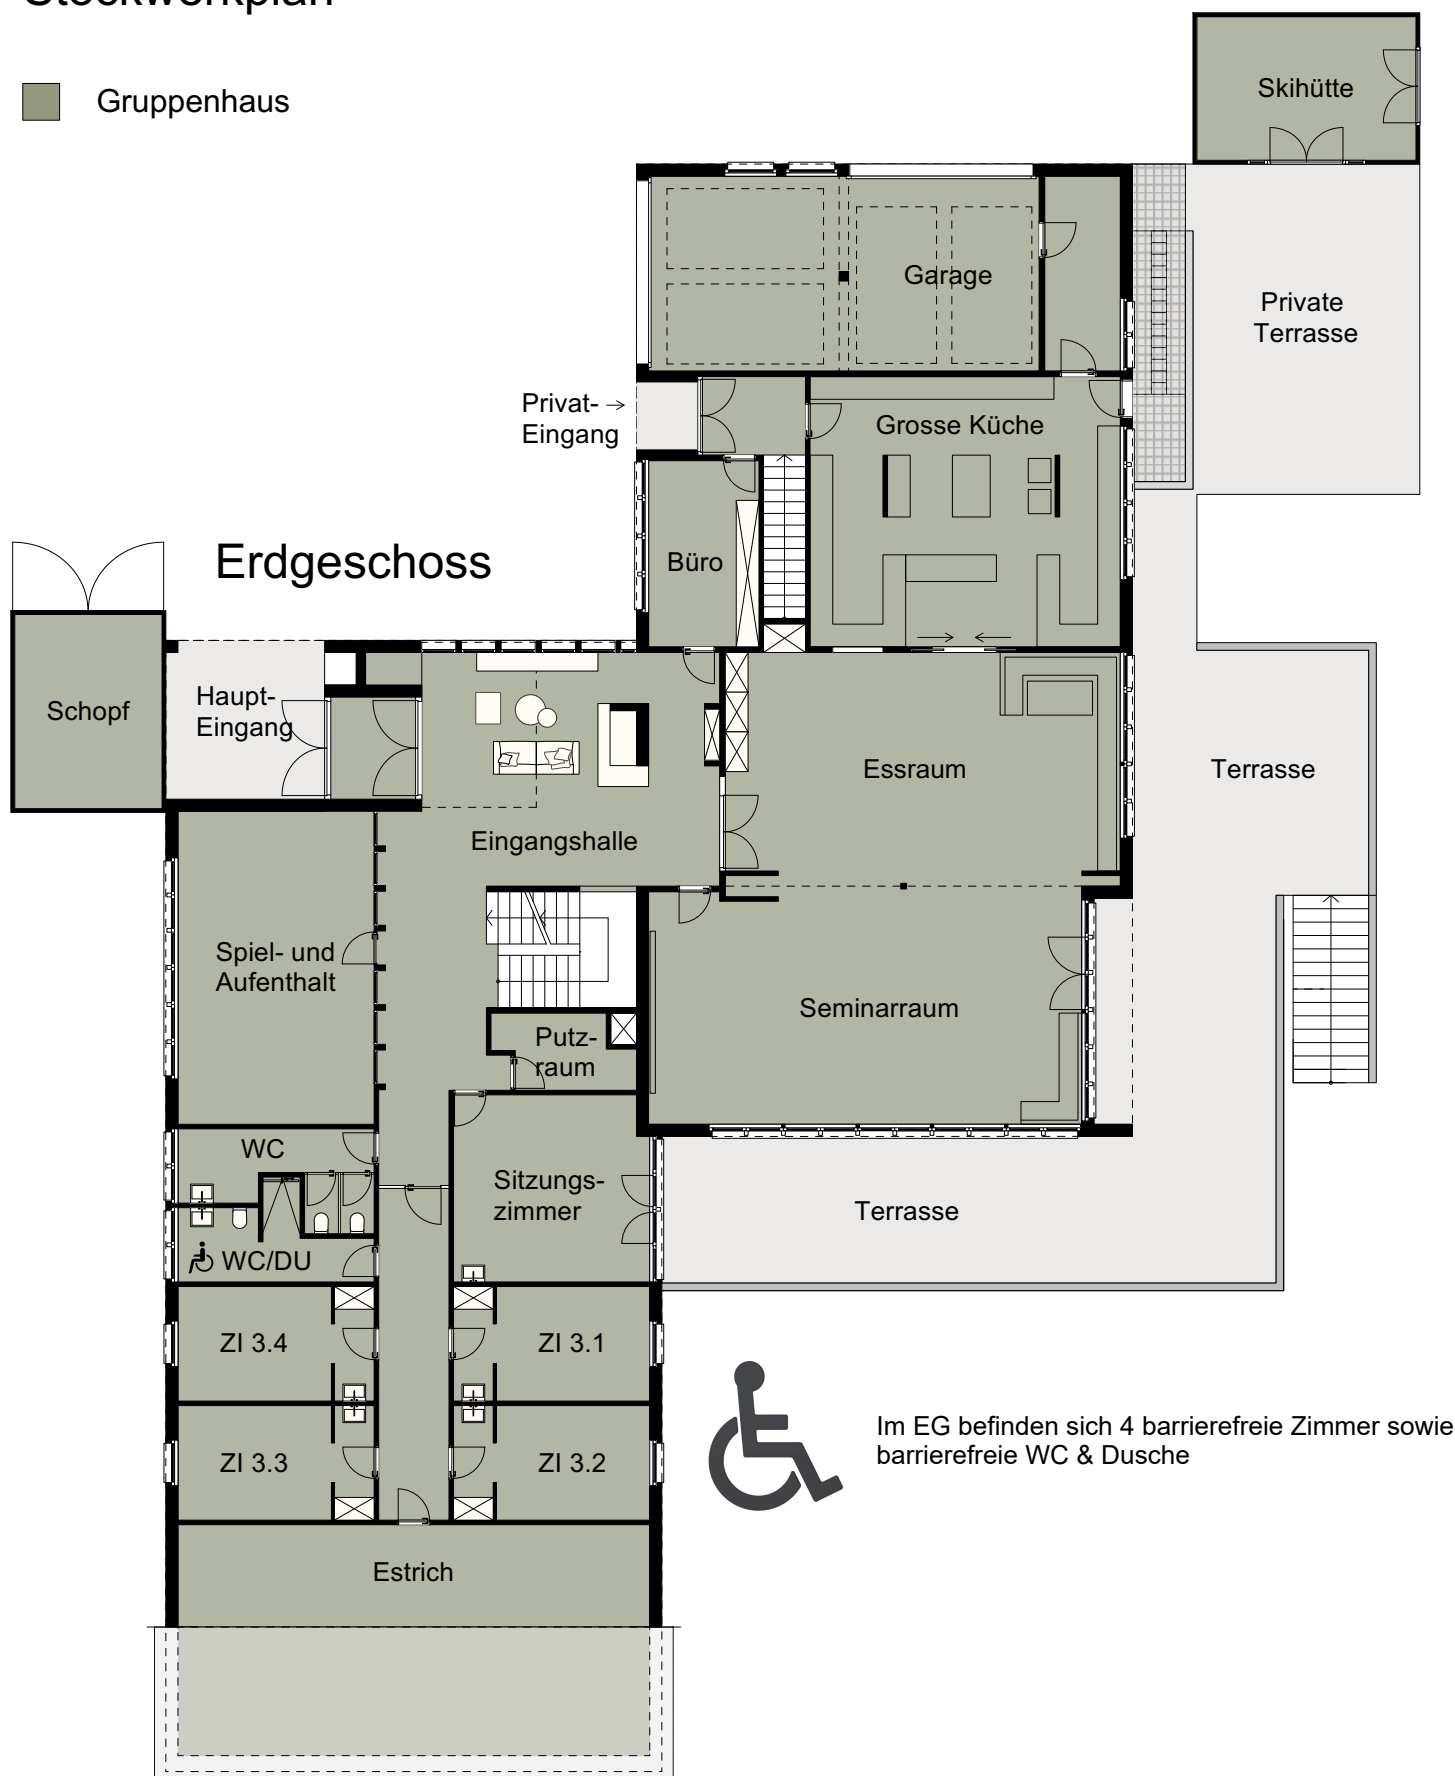


MST 1:200

0 1 2 5 10

Stockwerkplan

- Gruppenhaus
- 6 1/2 Wohnung
- Studio/Loft


1. Obergeschoss

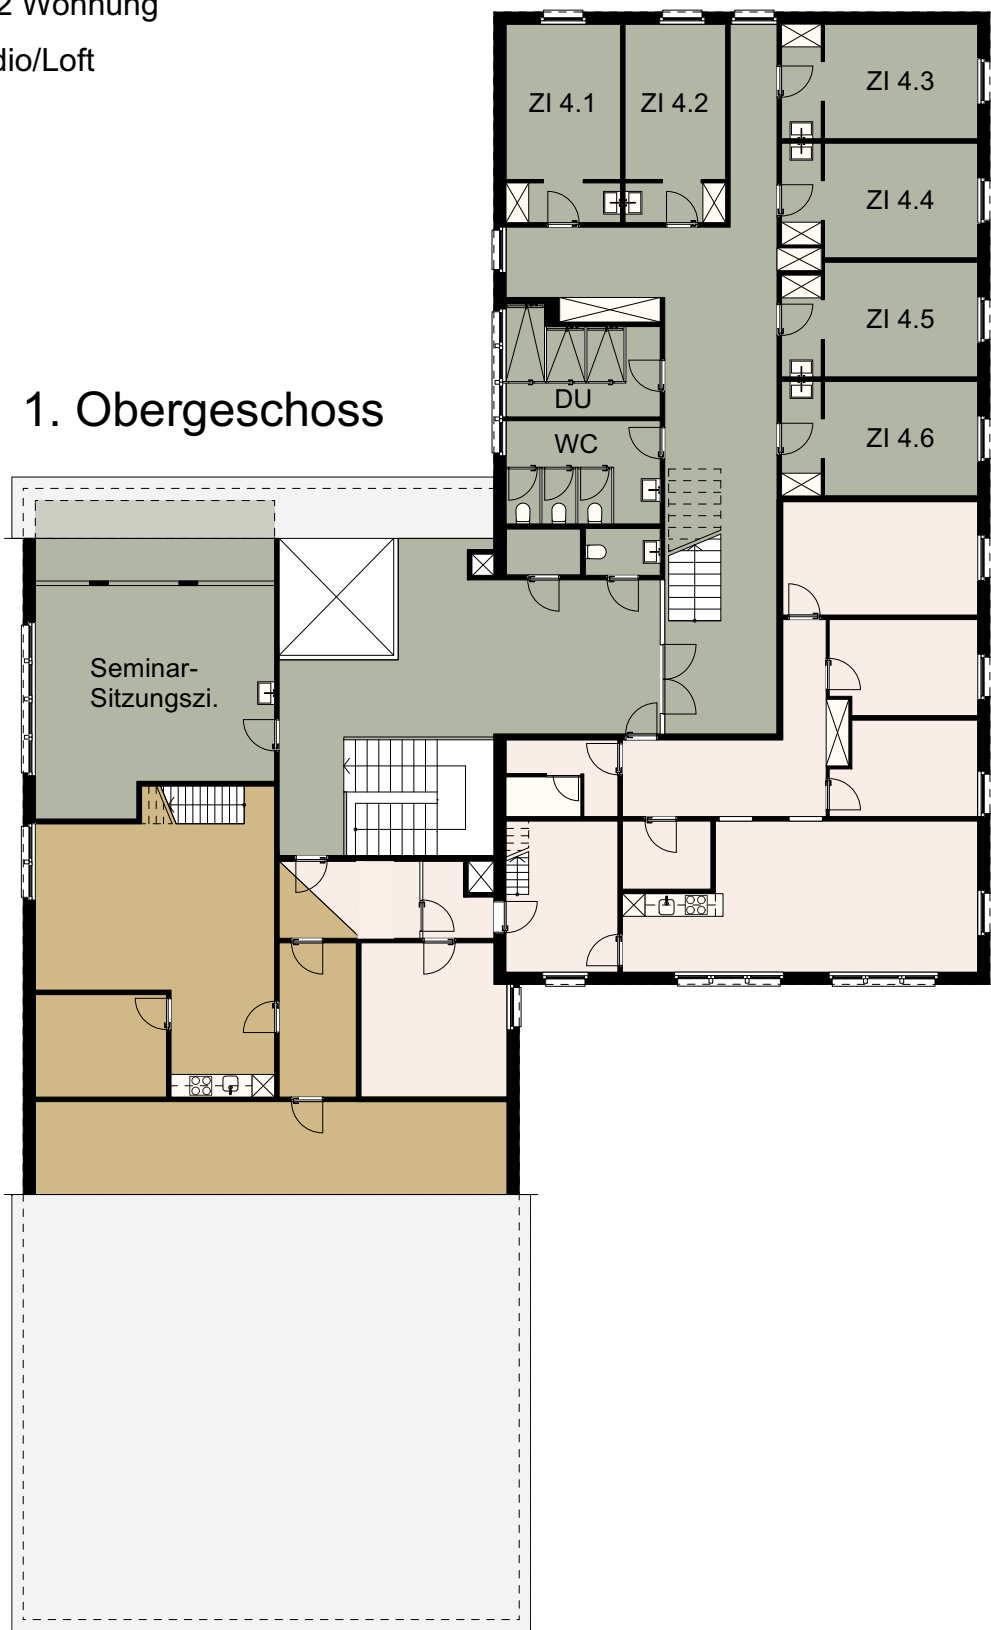


MST 1:200 0 1 2 5 10

Stockwerkplan

- Gruppenhaus
- 6 1/2 Wohnung
- Studio/Loft

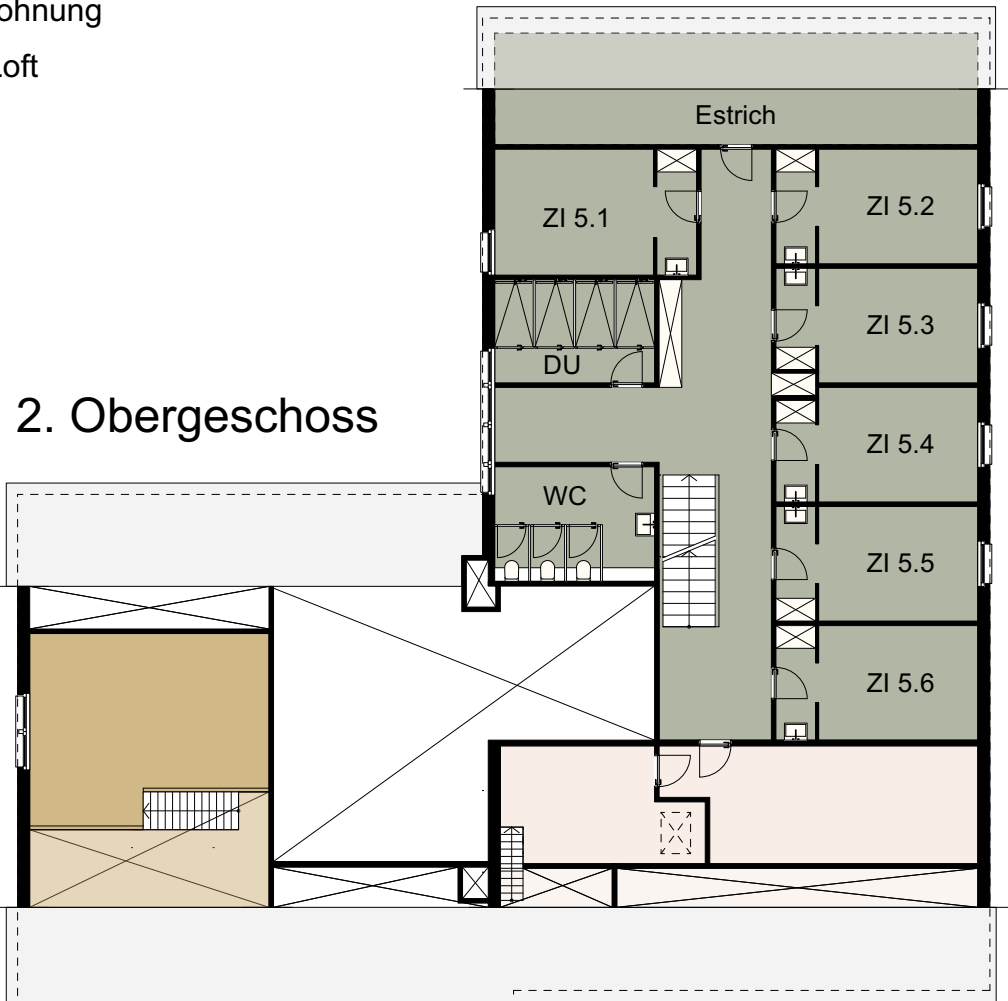


3. Obergeschoss

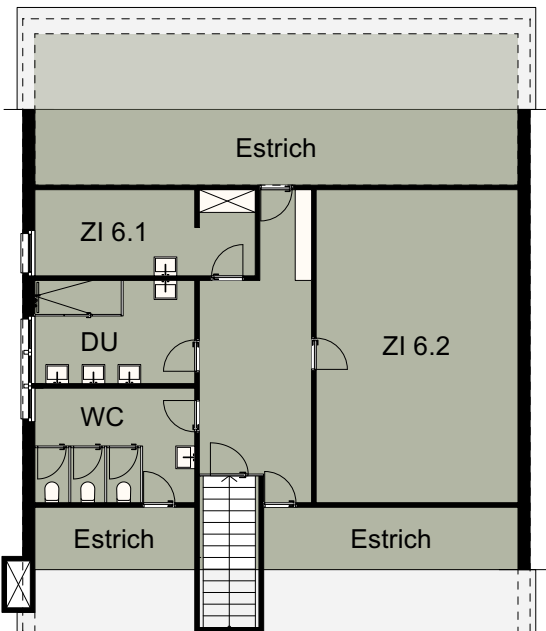


MST 1:200 0 1 2 5 10

6 1/2 Wohnung

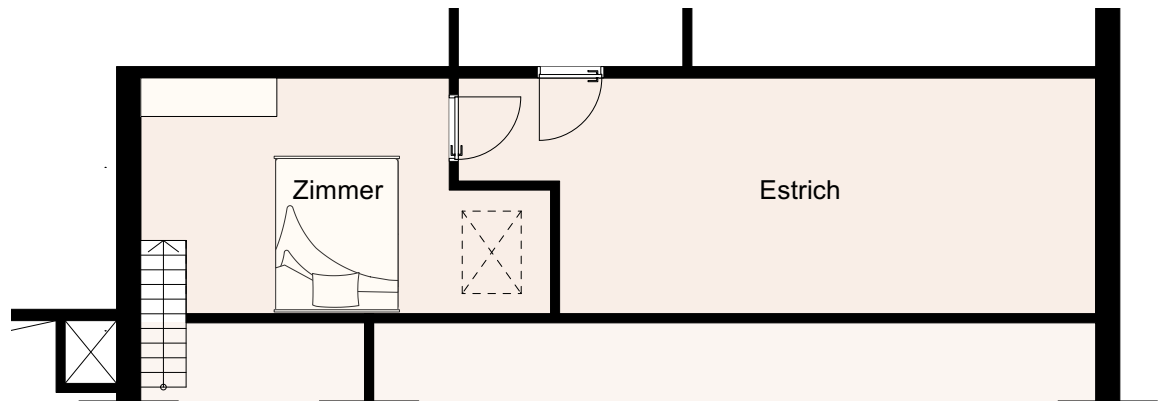

MST 1:100

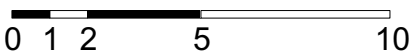

Studio / Loft



MST 1:100 0 1 2 5 10