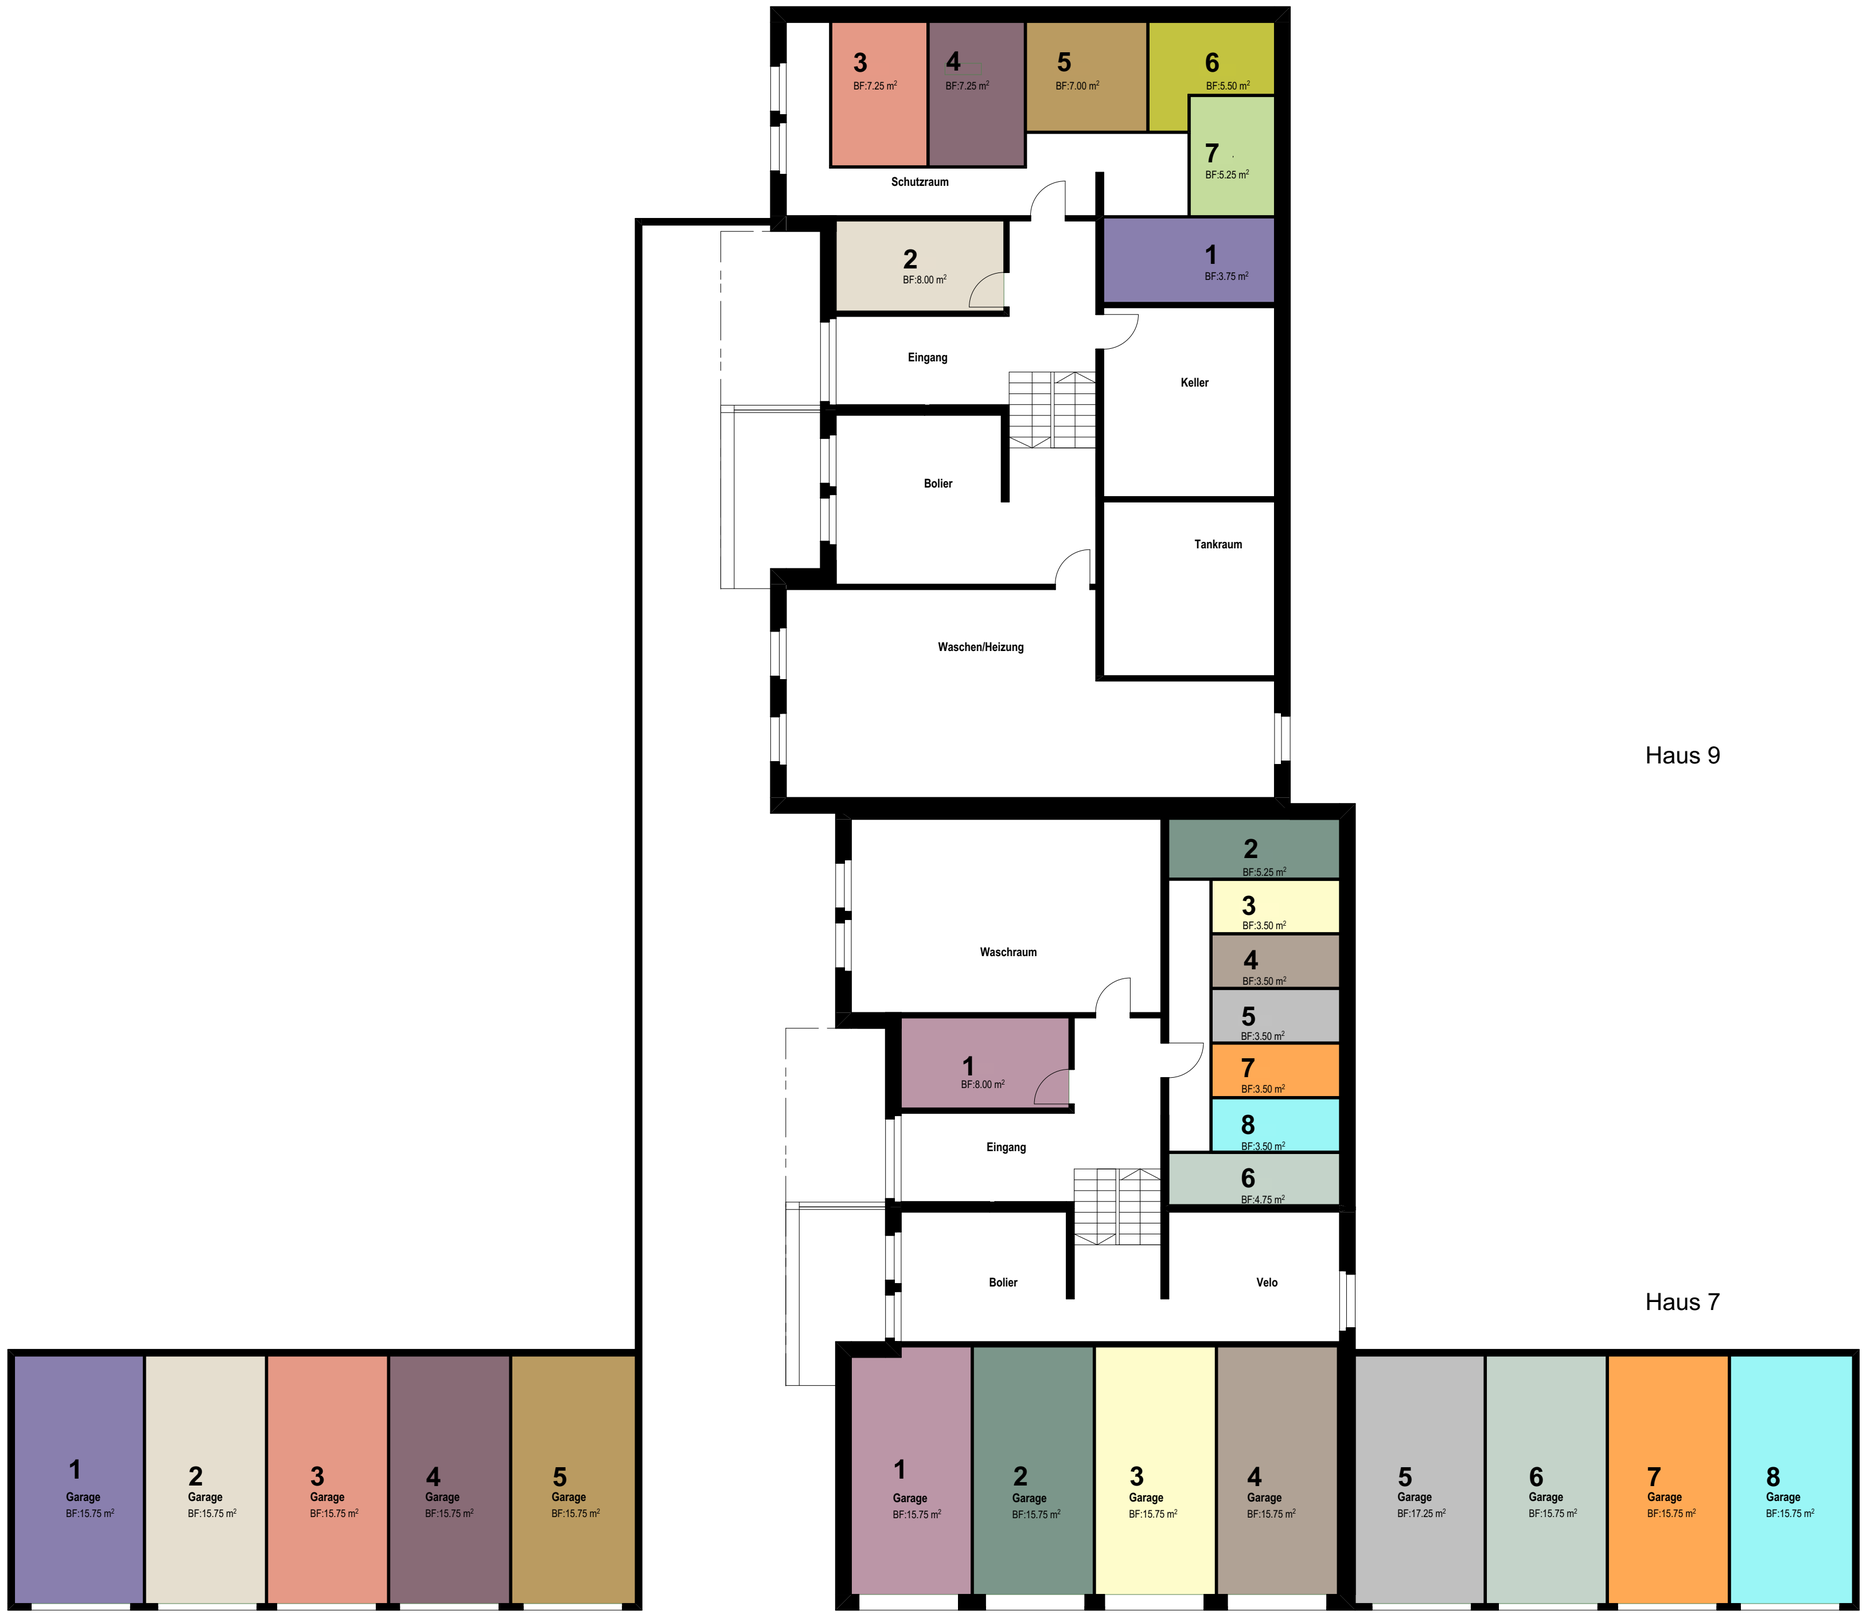

N

5 m

0

Grundriss Gartengeschoss M: 1/100

Weihermattstrasse 7 + 9, 4717 Mümliswil

Haus 9

Haus 7

N

5 m

0

Grundriss 1. Obergeschoss M: 1/100

Weihermattstrasse 7 + 9, 4717 Mümliswil

Haus 9

Haus 7

N

5 m

0

Grundriss 2. Obergeschoss M: 1/100

Weihermattstrasse 7 + 9, 4717 Mümliswil

N

5 m

0

Grundriss 3. Obergeschoss M: 1/100

Weihermattstrasse 7 + 9, 4717 Mümliswil

Grundriss Dachbergeschoss M: 1/100

Weihermattstrasse 7 + 9, 4717 Mümliswil