


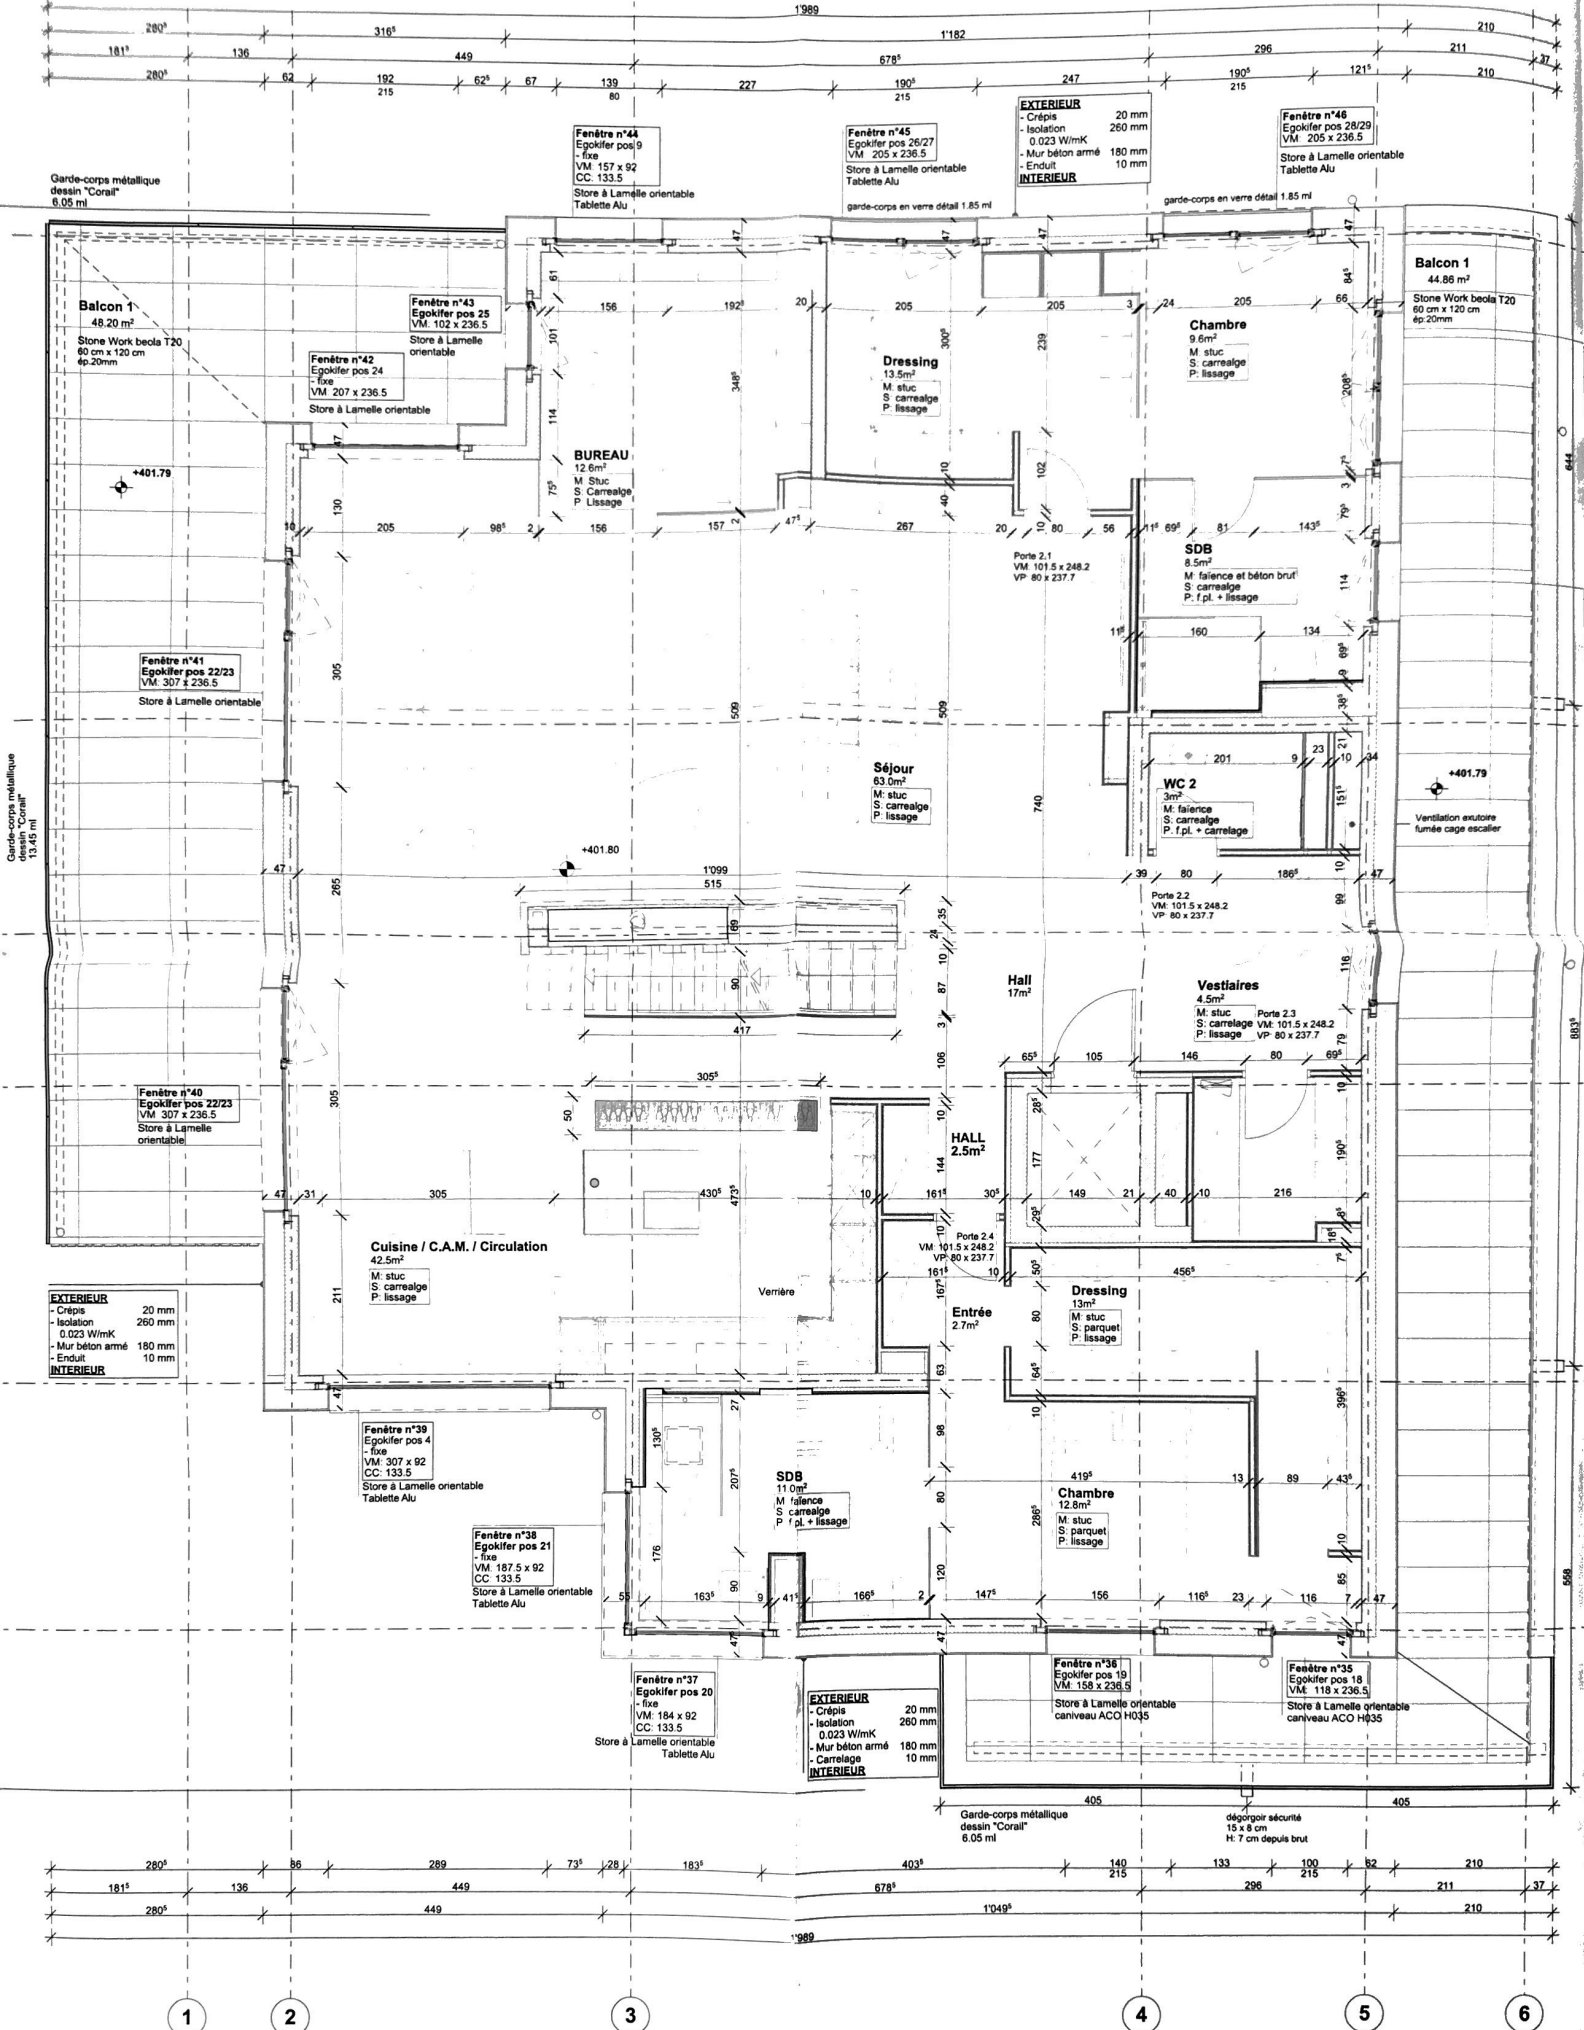

Balcons 3
15.63 m²
Stone Work becla T20
60 cm x 120 cm
ép. 25mm

Fenêtre n°23
Egoklier pos 22/23
VM: 307 x 236.5
Store à lamelle orientable

Home cinema
20.6m²
S: faux-plancher
M: iso phonique
P: faux-plafond

Porte 1.1
VM: 101.5 x 248.2
VP: 80 x 237.7

Cave à vin
4.5m²
M: finition sur isol.
S: graver + dalles
P: à définir

Entrée couloir
17.7m²
M: stuc
S: carrelage
P: lissage

Porte E02
VM: 95 x 229.5
VP: 90 x 205
EI 30

M: faïence
S: carrelage
P: f.p.l. + carrelage

EXTERIEUR
- Crépis
- Isolator
- 0.023 Vitrk
- Mur béton
- Carrelage
INTERIEUR

EXTERIEUR
- Crépis
- Isolation
- 0.023 Vitrk
- Mur selon armé
- Enduit
INTERIEUR
- Enduit
- 10 mm

Fenêtre n°22
Egoklier pos 4
VM: 307 x 92
CC: 133.5
Store à lamelle orientable
Tablette Alu

Fenêtre n°21
Egoklier pos 21
VM: 187.5 x 92
CC: 133.5
Store à lamelle orientable
Tablette Alu

SDB
11.3m²
M: faïence
S: carrelage
P: f.p.l. + carrelage

Buanderie
9.5m²
M: stuc
S: carrelage
P: f.p.l. + lissage

Chambre
15.6m²
M: stuc
S: carrelage
P: lissage

WC 1
3m²
M: faïence + stuc
S: carrelage
P: f.p.l. + lissage

SDB
4.4m²
M: stuc
S: carrelage
P: lissage

Chambre
17m²
M: stuc
S: carrelage
P: lissage

Fenêtre n°34
Egoklier pos 33
VM: 118 x 122
CC: 103.5
Store à lamelle orientable
Tablette Alu

Fenêtre n°33
Egoklier pos 32
VM: 118 x 122
CC: 103.5
Store à lamelle orientable
Tablette Alu

Fenêtre n°19
Egoklier pos 19
VM: 159 x 236.5
Store à lamelle orientable
+398.79

Balcons 4
11.29 m²
Stone Work becla T20
60 cm x 120 cm
ép. 20mm

Fenêtre n°18
Egoklier pos 18
VM: 218 x 236.5
Store à lamelle orientable

EXTERIEUR
- Crépis
- Isolation
- 0.023 Vitrk
- Mur béton armé
- Carrelage
INTERIEUR
- Enduit
- 10 mm

Garde-corps métallique
dessin "Corail"
6.05 ml

dégradé sécurisé
H: 7 cm depuis brut

