



hausconcept[®]
INDIVIDUELLE EINFAMILIENHÄUSER

KANTON SOLOTHURN
Gempenstrasse, 4412 Nuglar-St.Pantaleon

1
EFH
im Angebot


Objektdaten

Stand 17.04.2026

Adresse Gempenstrasse, 4412 Nuglar-St.Pantaleon
Parzellen Nr. Teilparzellen 3411
Baujahr 2026
Objektbeschreibung 1 Einfamilienhaus
 mit Garage

Verkaufspreis	5½ - Zimmer NWF 128.50 m² / 500.00 m² Parzellenfläche	1'150'000
---------------	--	-----------

Auskunft / Verkauf	hausconcept AG Daniel Lachat Duttli 4 4446 Buckten T 062 299 55 00 E lachat@hausconcept.ch	Ort, Datum Der Kunde Der Verkaufsberater hausconcept , Sursee	
--------------------	--	---	------------------------------

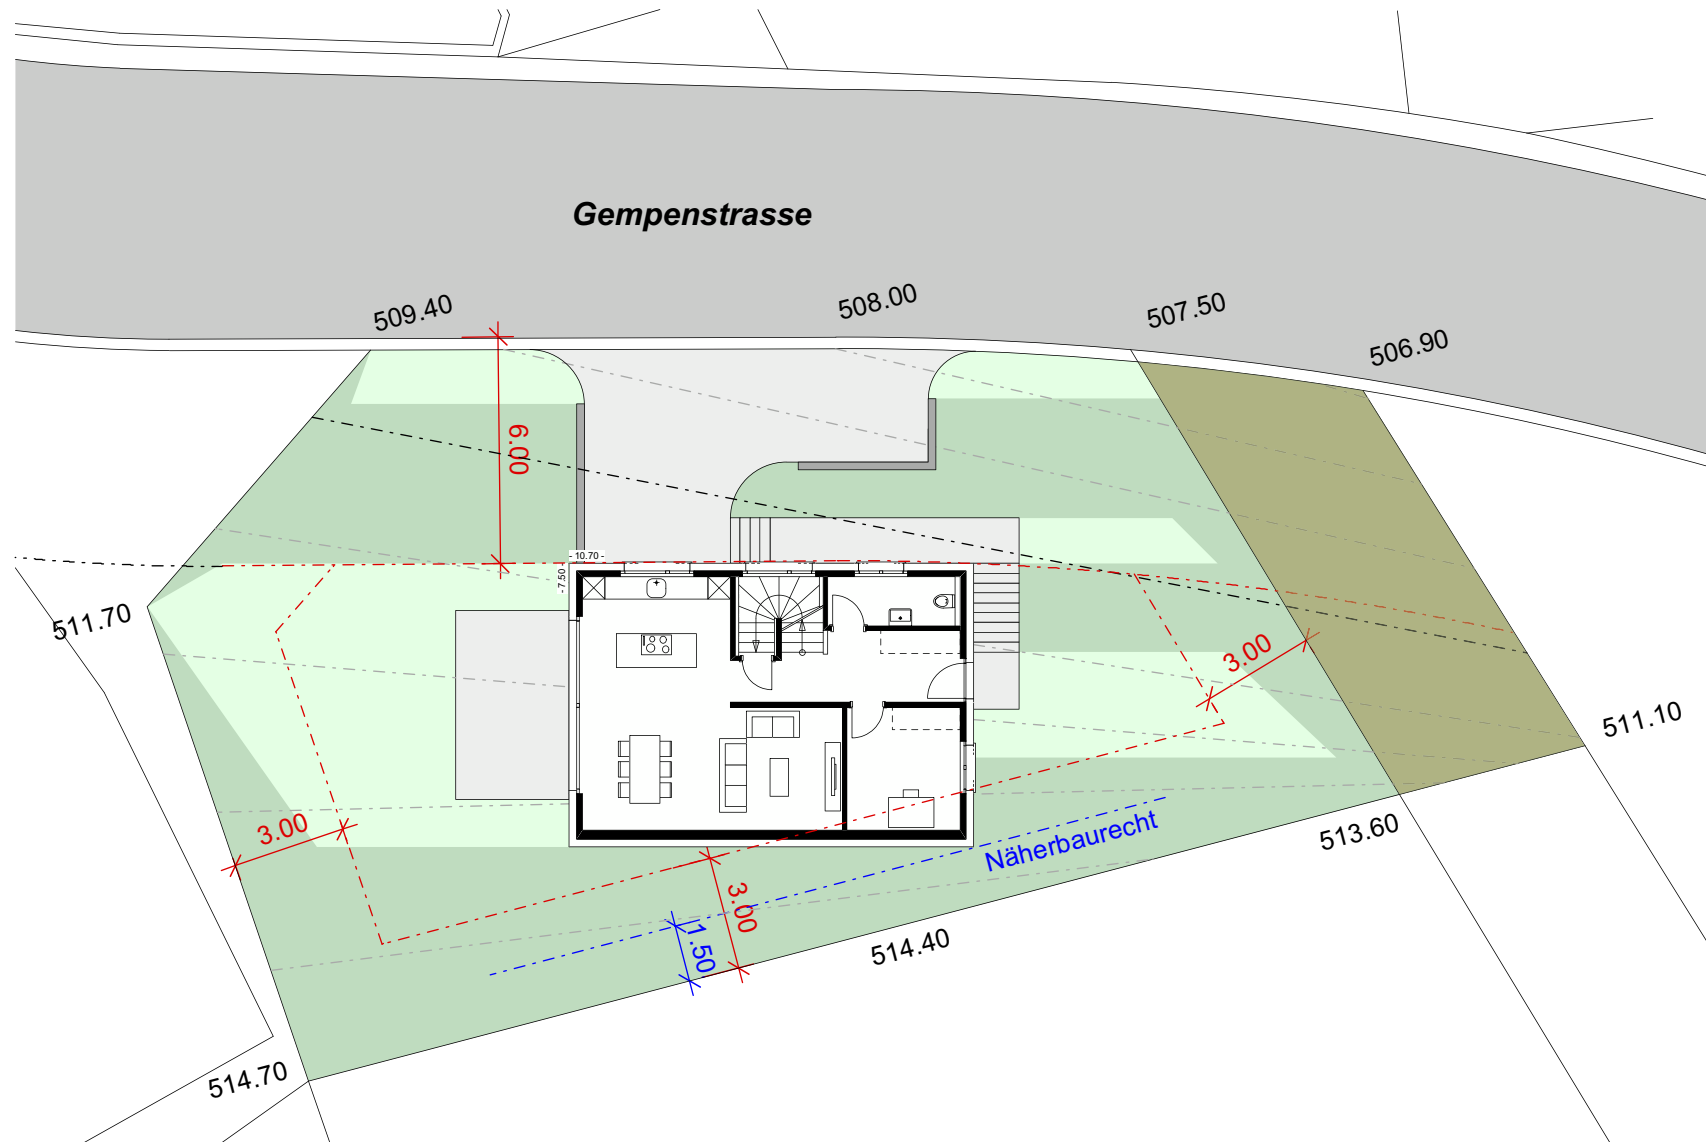


Ort, Datum _____

Der Kunde _____

Der Verkaufsberater _____


hausconcept, Sursee _____

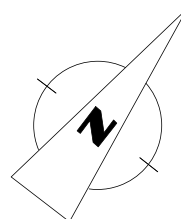

Neubau EFH an der Gempenstrasse
Gempenstrasse, 4412 Nuglar-St.Pantaleon SO

Umgebung 1:200

hausconcept AG, Seebli 4a, 6213 Knutwil, Tel 041 922 20 50, www.hausconcept.ch

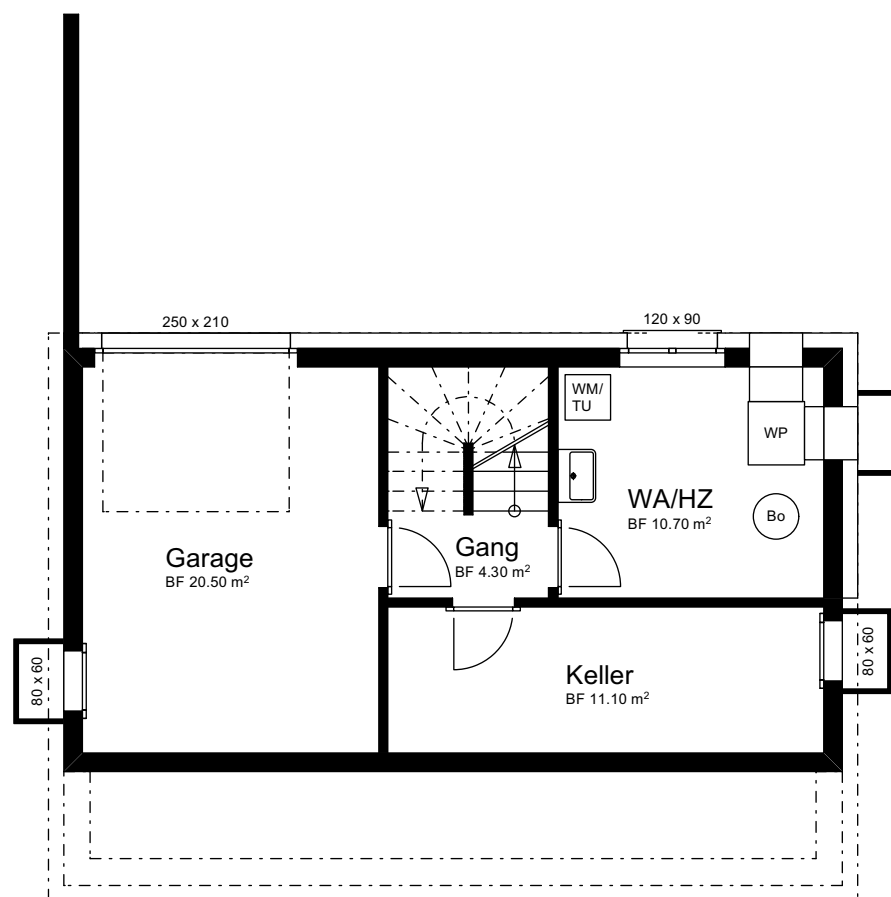


Ort, Datum _____

Der Kunde _____

Der Verkaufsberater _____



hausconcept, Sursee _____

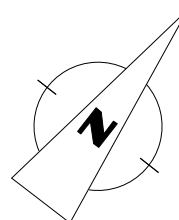

Neubau EFH an der Gempenstrasse
Gempenstrasse, 4412 Nuglar-St.Pantaleon SO

Untergeschoss 1:100

hausconcept AG, Seebli 4, 6213 Knutwil, Tel 041 922 20 50, www.hausconcept.ch

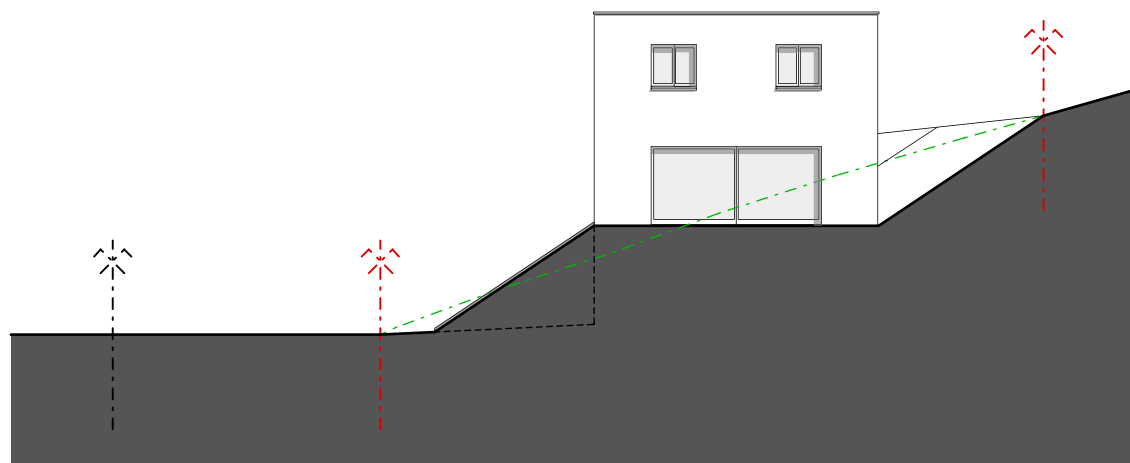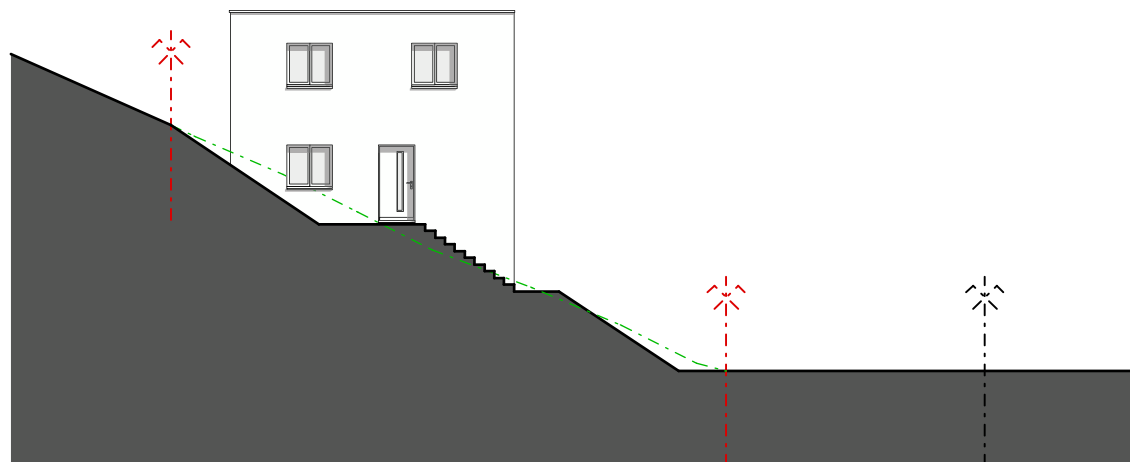

Ort, Datum

Der Kunde


Der Verkaufsberater

hausconcept, Sursee

Neubau EFH an der Gempenstrasse
Gempenstrasse, 4412 Nuglar-St.Pantaleon SO

Nordost-, Südwestfassade 1:200

hausconcept AG, Seebli 4, 6213 Knutwil, Tel 041 922 20 50, www.hausconcept.ch

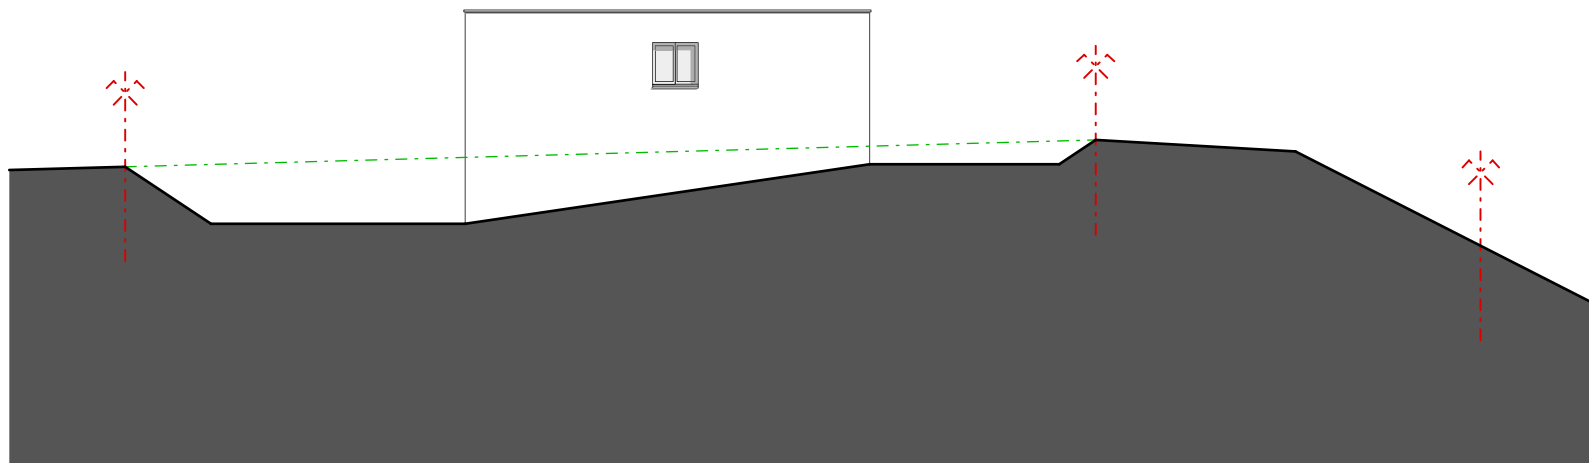

Ort, Datum _____

Der Kunde _____

Der Verkaufsberater _____

hausconcept, Sursee _____

Neubau EFH an der Gempenstrasse
Gempenstrasse, 4412 Nuglar-St.Pantaleon SO

Südost-, Nordwestfassade 1:200

hausconcept AG, Seebli 4, 6213 Knutwil, Tel 041 922 20 50, www.hausconcept.ch