biber ◆ manz
architektur ag

Eschlikerstrasse 20 CH-8474 Dinhard
T +41 52 235 13 13
info@bibermanz.ch www.bibermanz.ch


pewiHAUS
DINHARD / ZH

ÜBERBAUUNG WIDUM

WEIACHERSTRASSE 30, 8427 RORBAS

HAUS 7 SITUATION 1:500

03.06.2025

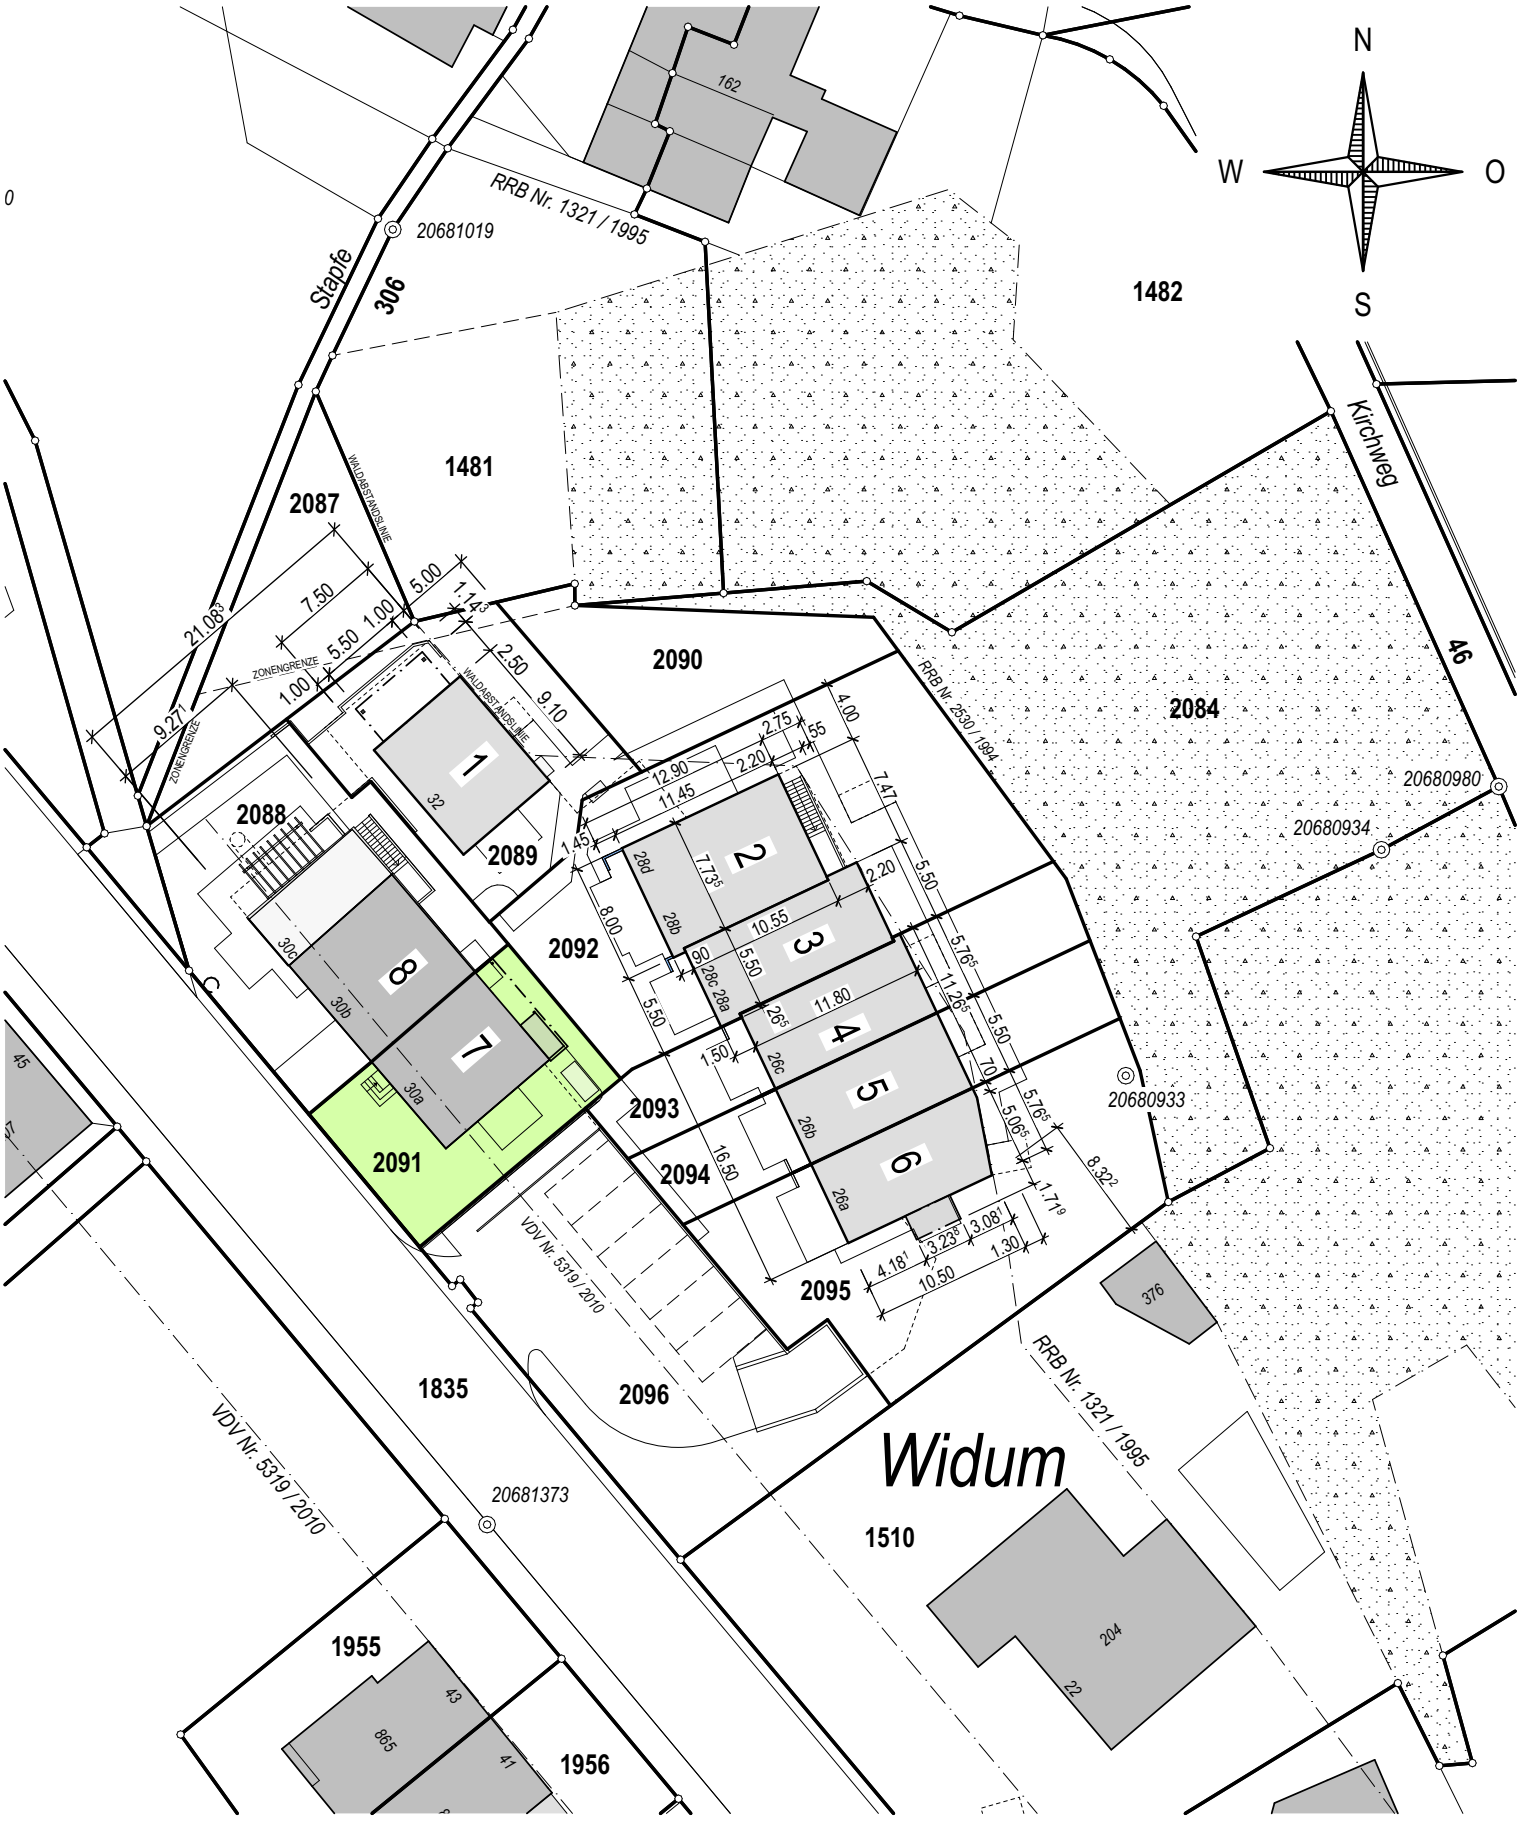

biber ◆ manz
architektur ag

Eschlikerstrasse 20 CH-8474 Dinhard
T +41 52 235 13 13
info@bibermanz.ch www.bibermanz.ch


pewiHAUS
DINHARD / ZH

ÜBERBAUUNG WIDUM

WEIACHERSTRASSE 30, 8427 RORBAS

HAUS 7 UNTERGESCHOSS 1:100

22.09.2025

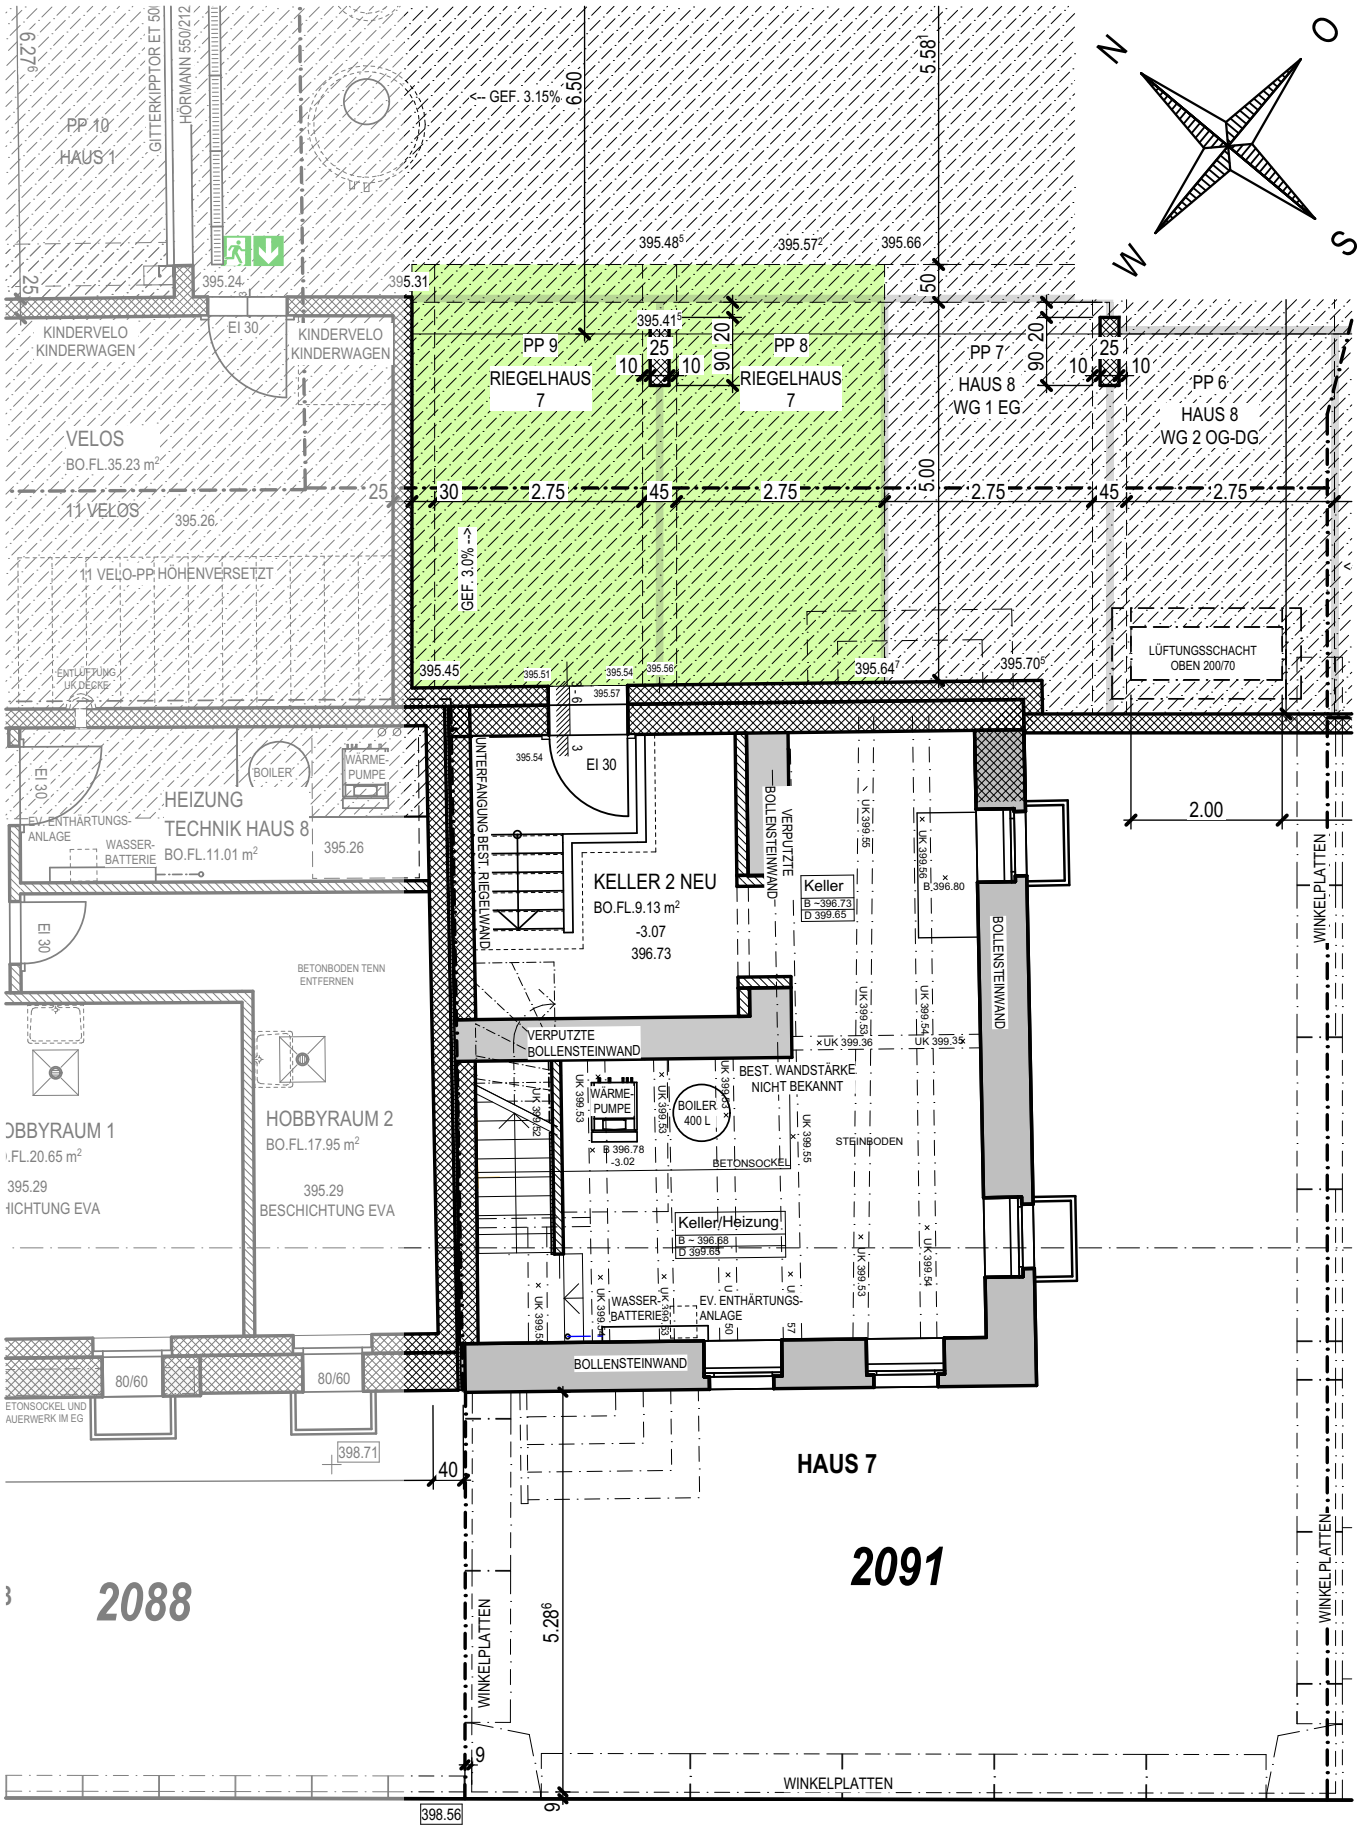

biber ◆ manz
architektur ag
Eschlikerstrasse 20 CH-8474 Dinhard
T +41 52 235 13 13
info@bibermanz.ch www.bibermanz.ch


pewiHAUS
DINHARD / ZH

ÜBERBAUUNG WIDUM

WEIACHERSTRASSE 30, 8427 RORBAS

HAUS 7 ERDGESCHOSS 1:100

22.09.2025

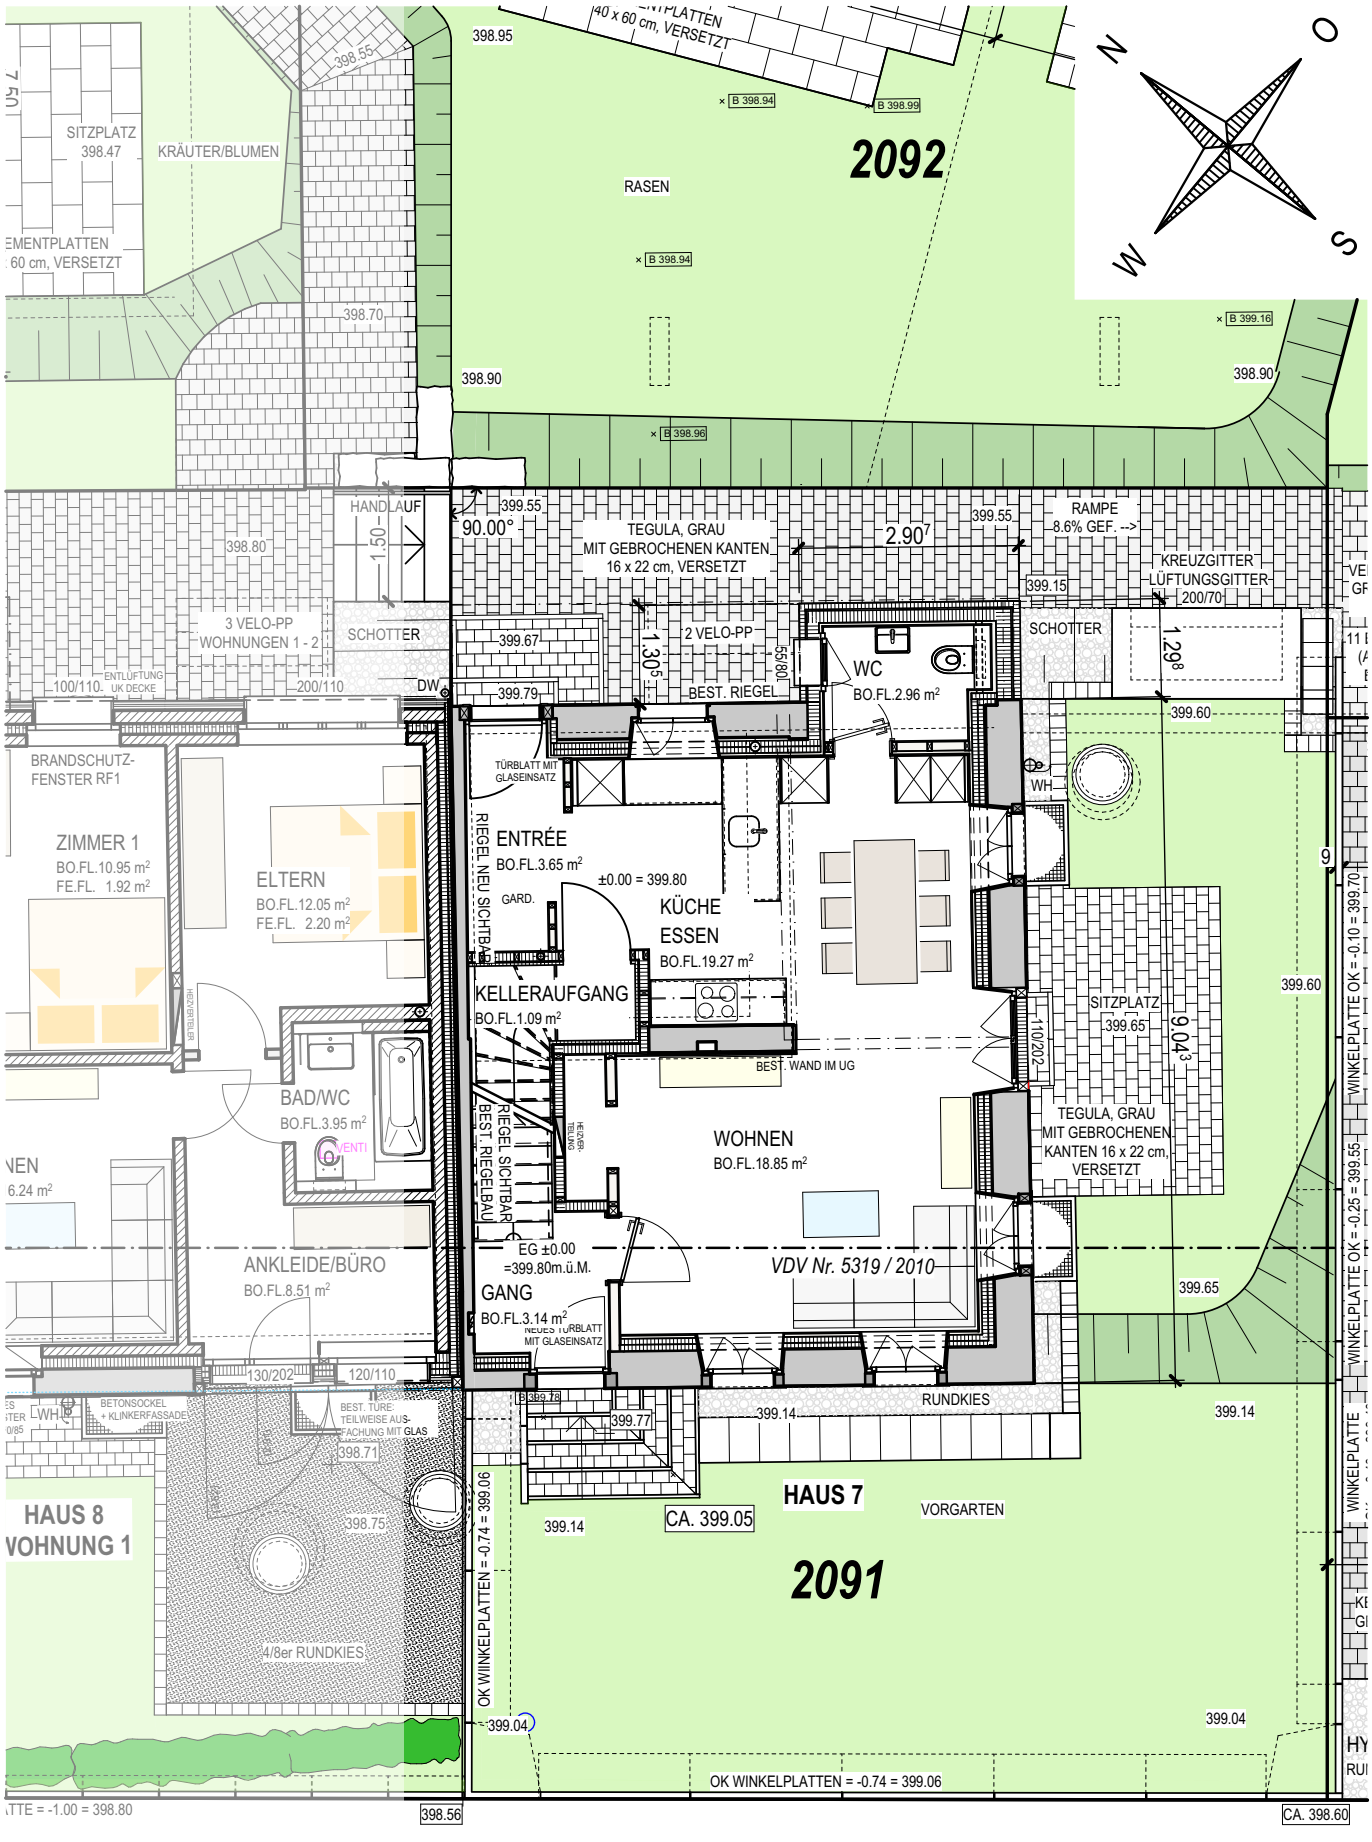

biber ◆ manz
architektur ag

Eschlikerstrasse 20 CH-8474 Dinhard
T +41 52 235 13 13
info@bibermanz.ch www.bibermanz.ch


pewiHAUS
DINHARD / ZH


ÜBERBAUUNG WIDUM

WEIACHERSTRASSE 30, 8427 RORBAS

HAUS 7 OBERGESCHOSS 1:100

22.09.2025

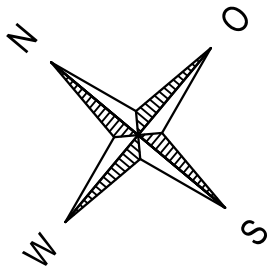

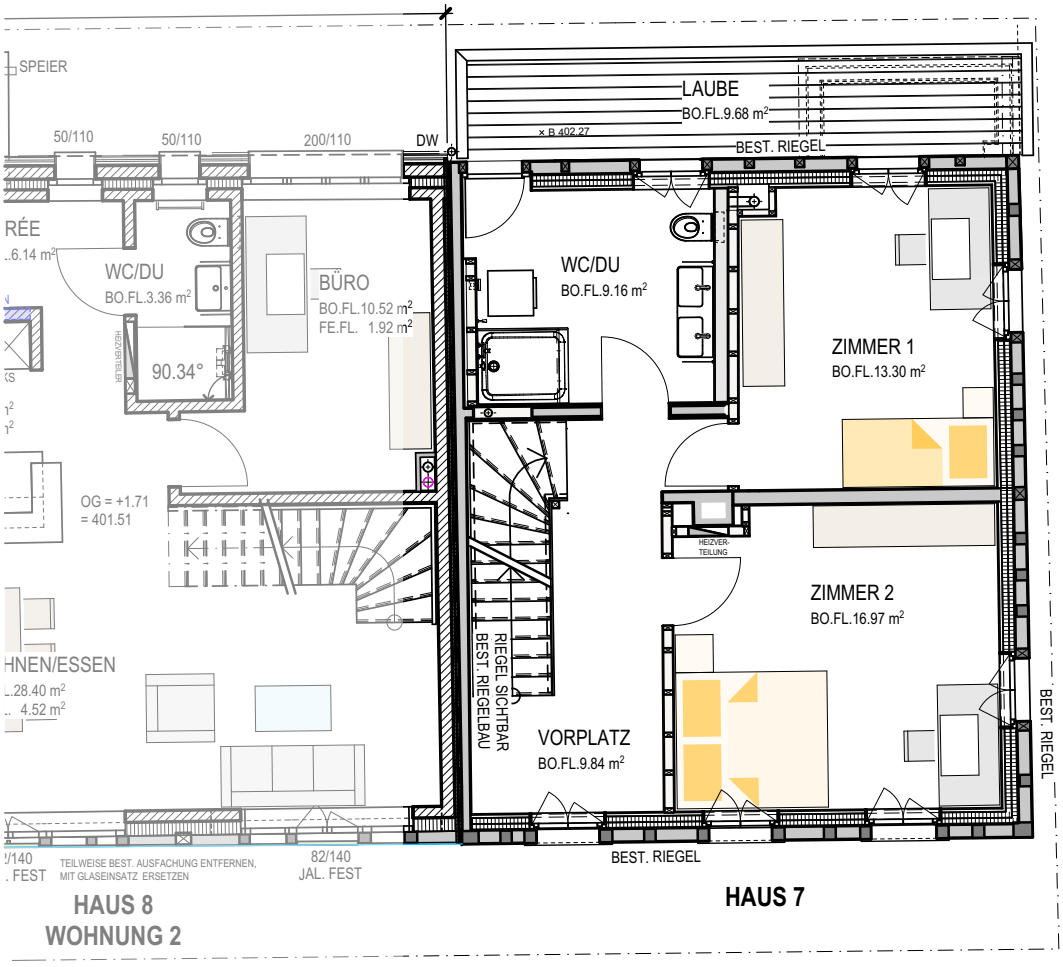

biber ◆ manz
architektur ag

Eschlikerstrasse 20 CH-8474 Dinhard
T +41 52 235 13 13
info@bibermanz.ch www.bibermanz.ch


pewiHAUS
DINHARD / ZH

ÜBERBAUUNG WIDUM

WEIACHERSTRASSE 30, 8427 RORBAS

HAUS 7 DACHGESCHOSS 1:100

22.09.2025

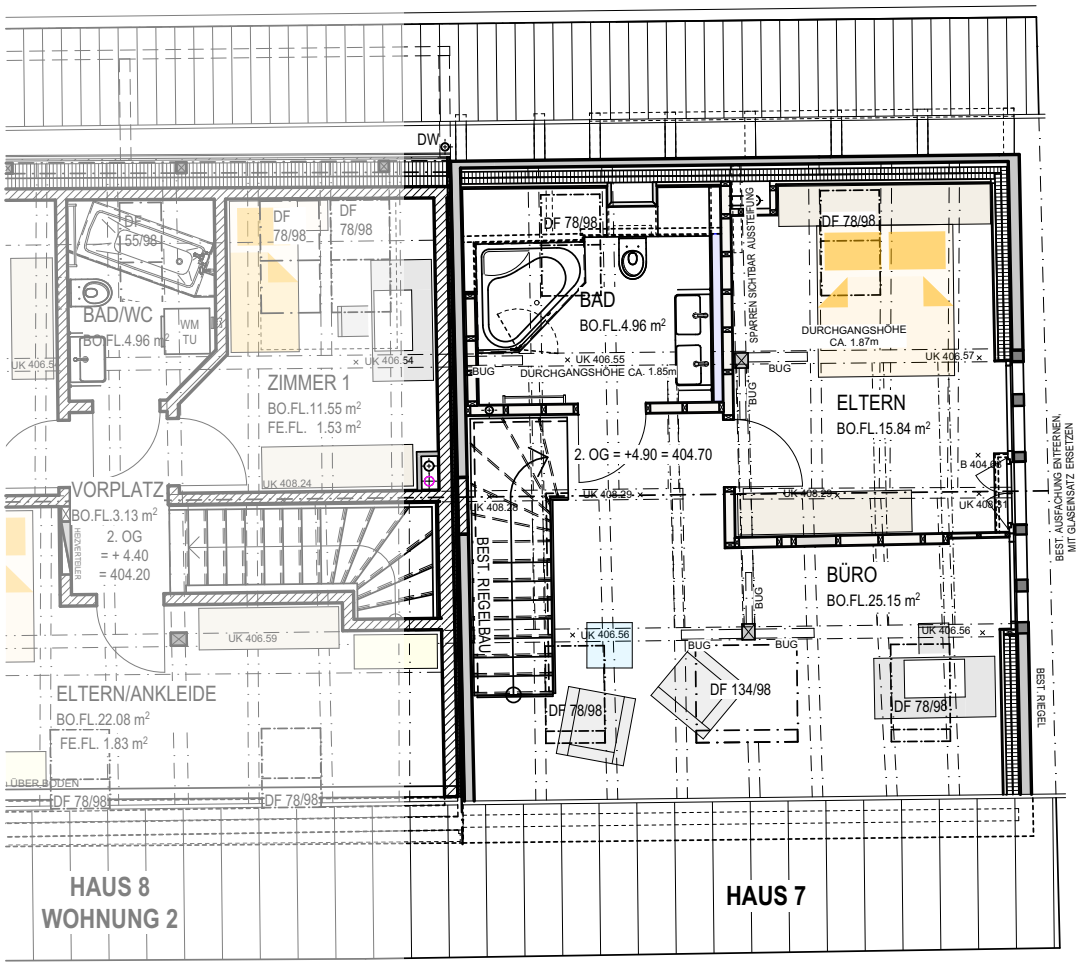

biber ◆ manz
architektur ag

Eschlikerstrasse 20 CH-8474 Dinhard
T +41 52 235 13 13
info@bibermanz.ch www.bibermanz.ch


pewiHAUS
DINHARD / ZH

ÜBERBAUUNG WIDUM

WEIACHERSTRASSE 30, 8427 RORBAS

HAUS 7 SCHNITT A - A 1:100

22.09.2025

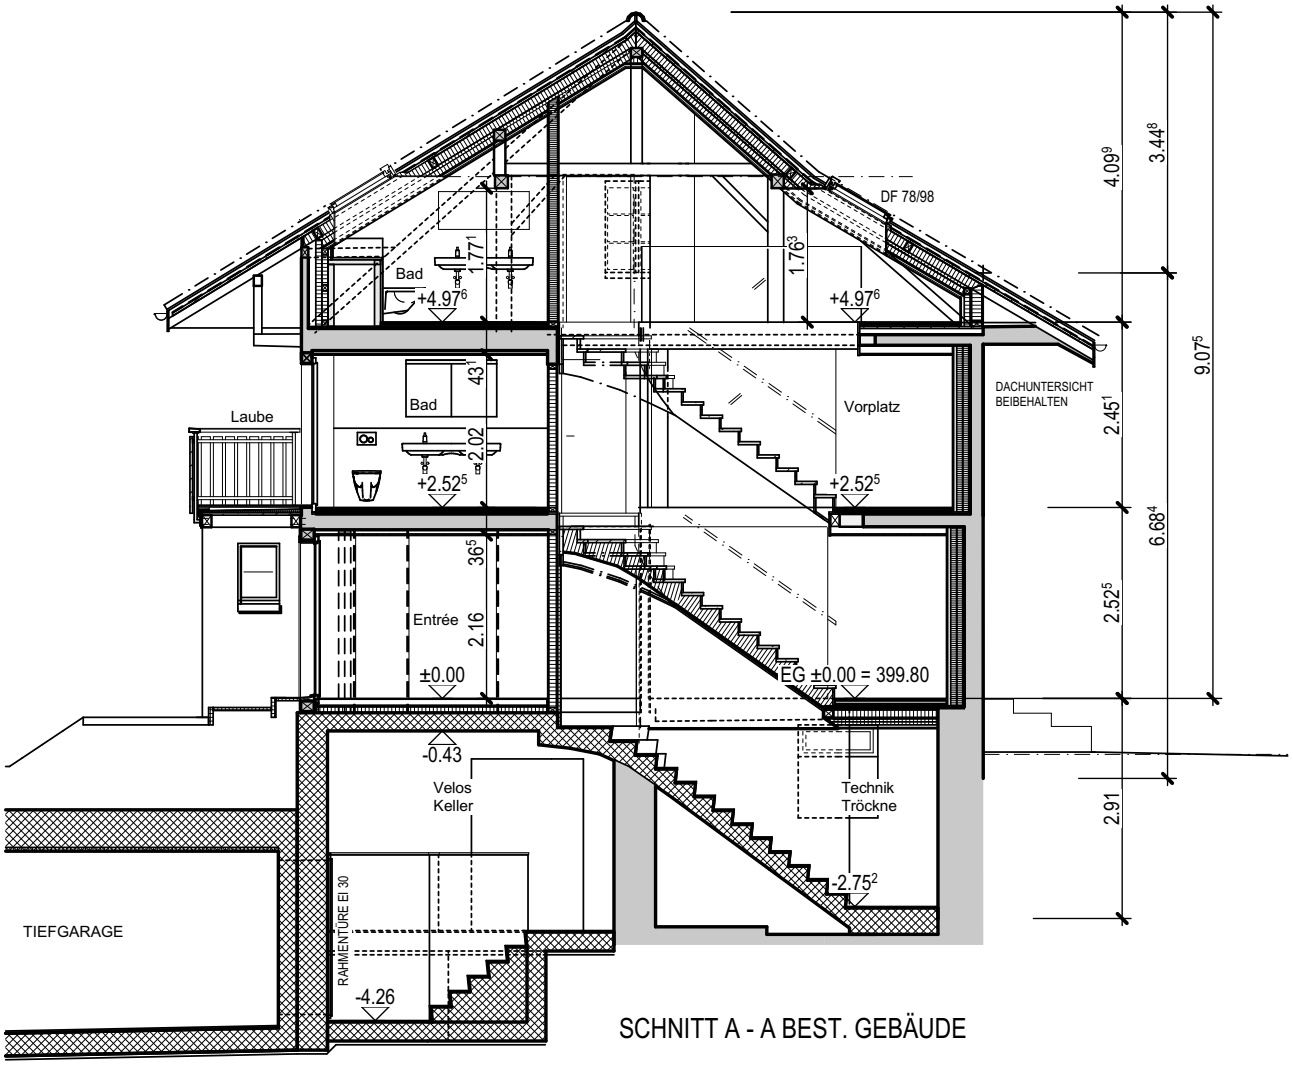

SCHNITT A - A BEST. GEBÄUDE

biber ◆ manz
architektur ag

Eschlikerstrasse 20 CH-8474 Dinhard
T +41 52 235 13 13
info@bibermanz.ch www.bibermanz.ch


pewiHAUS
DINHARD / ZH

ÜBERBAUUNG WIDUM

WEIACHERSTRASSE 30, 8427 RORBAS

HAUS 7 SCHNITT B - B 1:100

22.09.2025

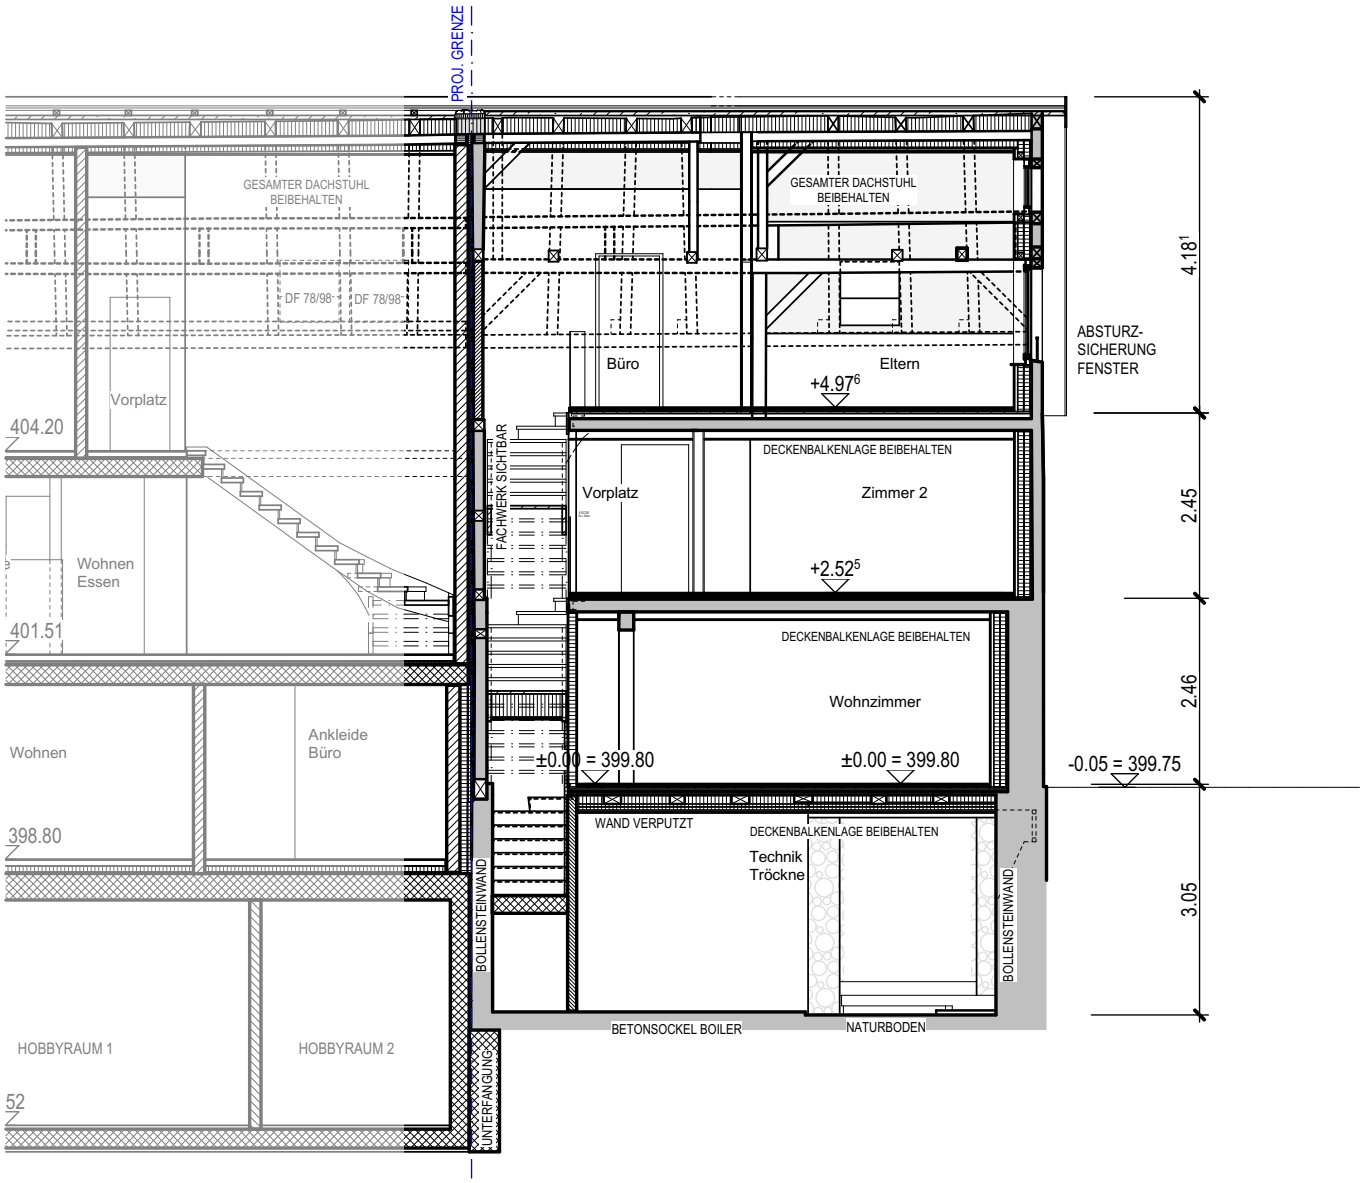

SCHNITT B - B

biber ◆ manz
architektur ag

Eschlikerstrasse 20 CH-8474 Dinhard
T +41 52 235 13 13
info@bibermanz.ch www.bibermanz.ch


pewiHAUS
DINHARD / ZH

ÜBERBAUUNG WIDUM

WEIACHERSTRASSE 30, 8427 RORBAS

HAUS 7 NORDOSTANSICHT 1:100

22.09.2025

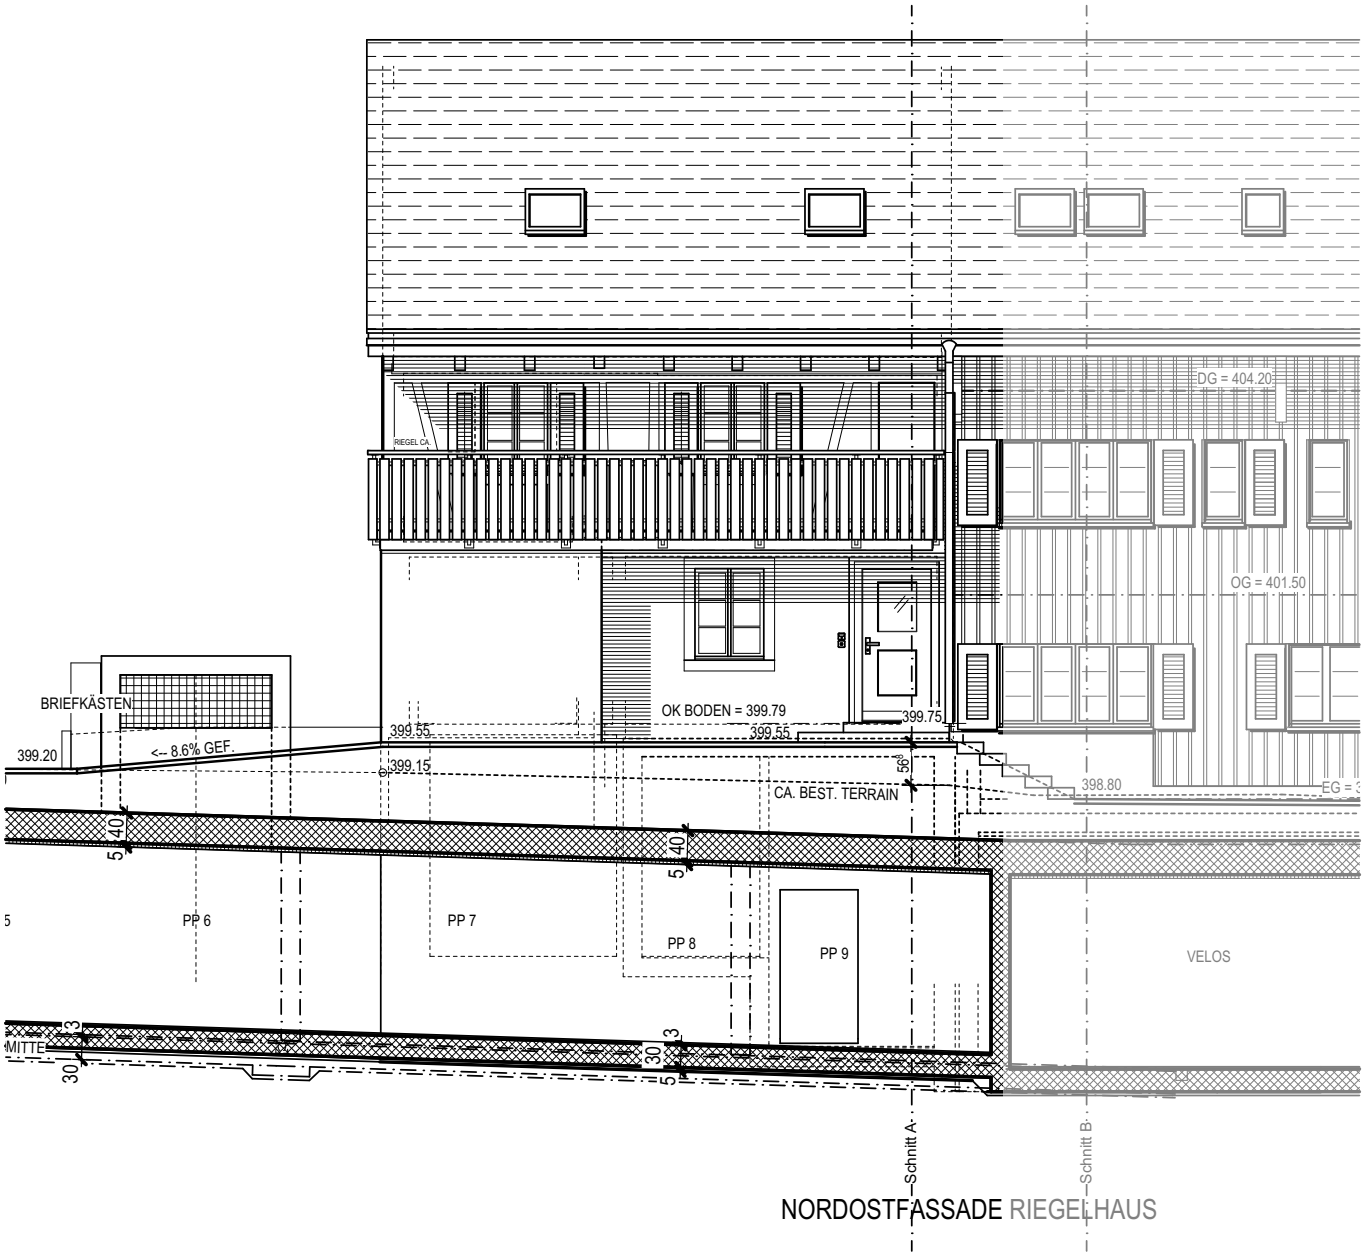

NORDOSTFASSADE RIEGELHAUS

biber ◆ manz
architektur ag

Eschlikerstrasse 20 CH-8474 Dinhard
T +41 52 235 13 13
info@bibermanz.ch www.bibermanz.ch


pewiHAUS
DINHARD / ZH

ÜBERBAUUNG WIDUM

WEIACHERSTRASSE 30, 8427 RORBAS

HAUS 7 SÜDOSTANSICHT 1:100

22.09.2025

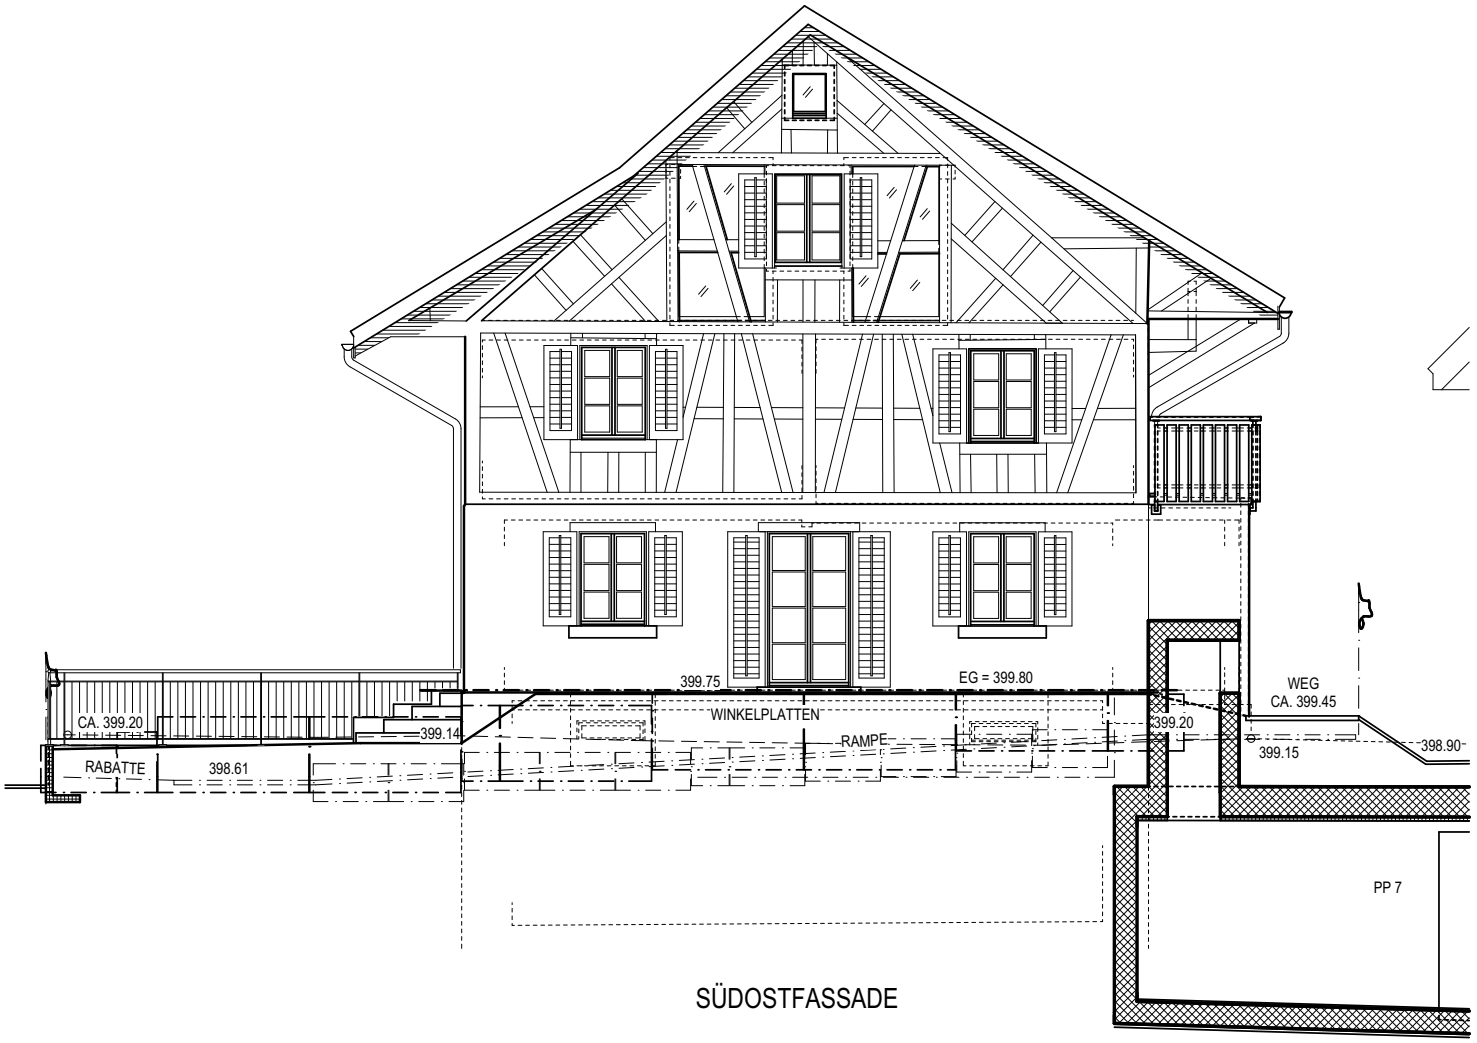

SÜDOSTFASSADE

biber ◆ manz
architektur ag

Eschlikerstrasse 20 CH-8474 Dinhard
T +41 52 235 13 13
info@bibermanz.ch www.bibermanz.ch


pewiHAUS
DINHARD / ZH

ÜBERBAUUNG WIDUM

WEIACHERSTRASSE 30, 8427 RORBAS

HAUS 7 SÜDWESTANSICHT 1:100

22.09.2025

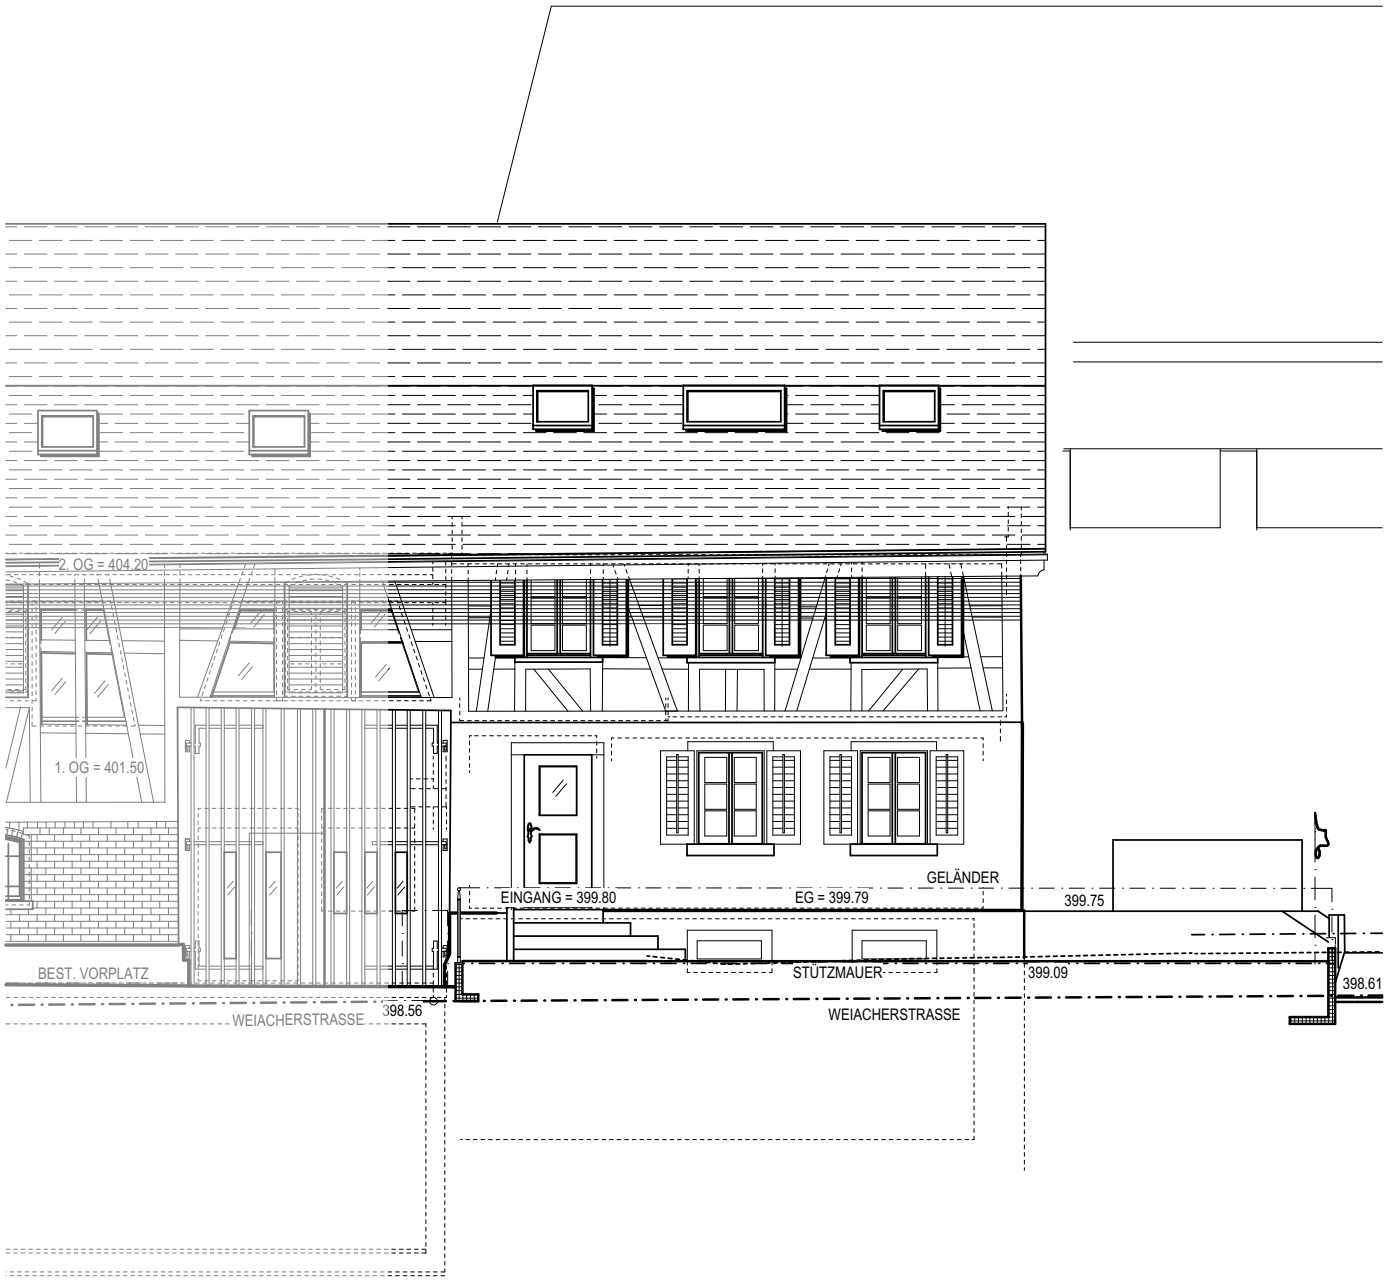

SÜDWESTFASSADE