


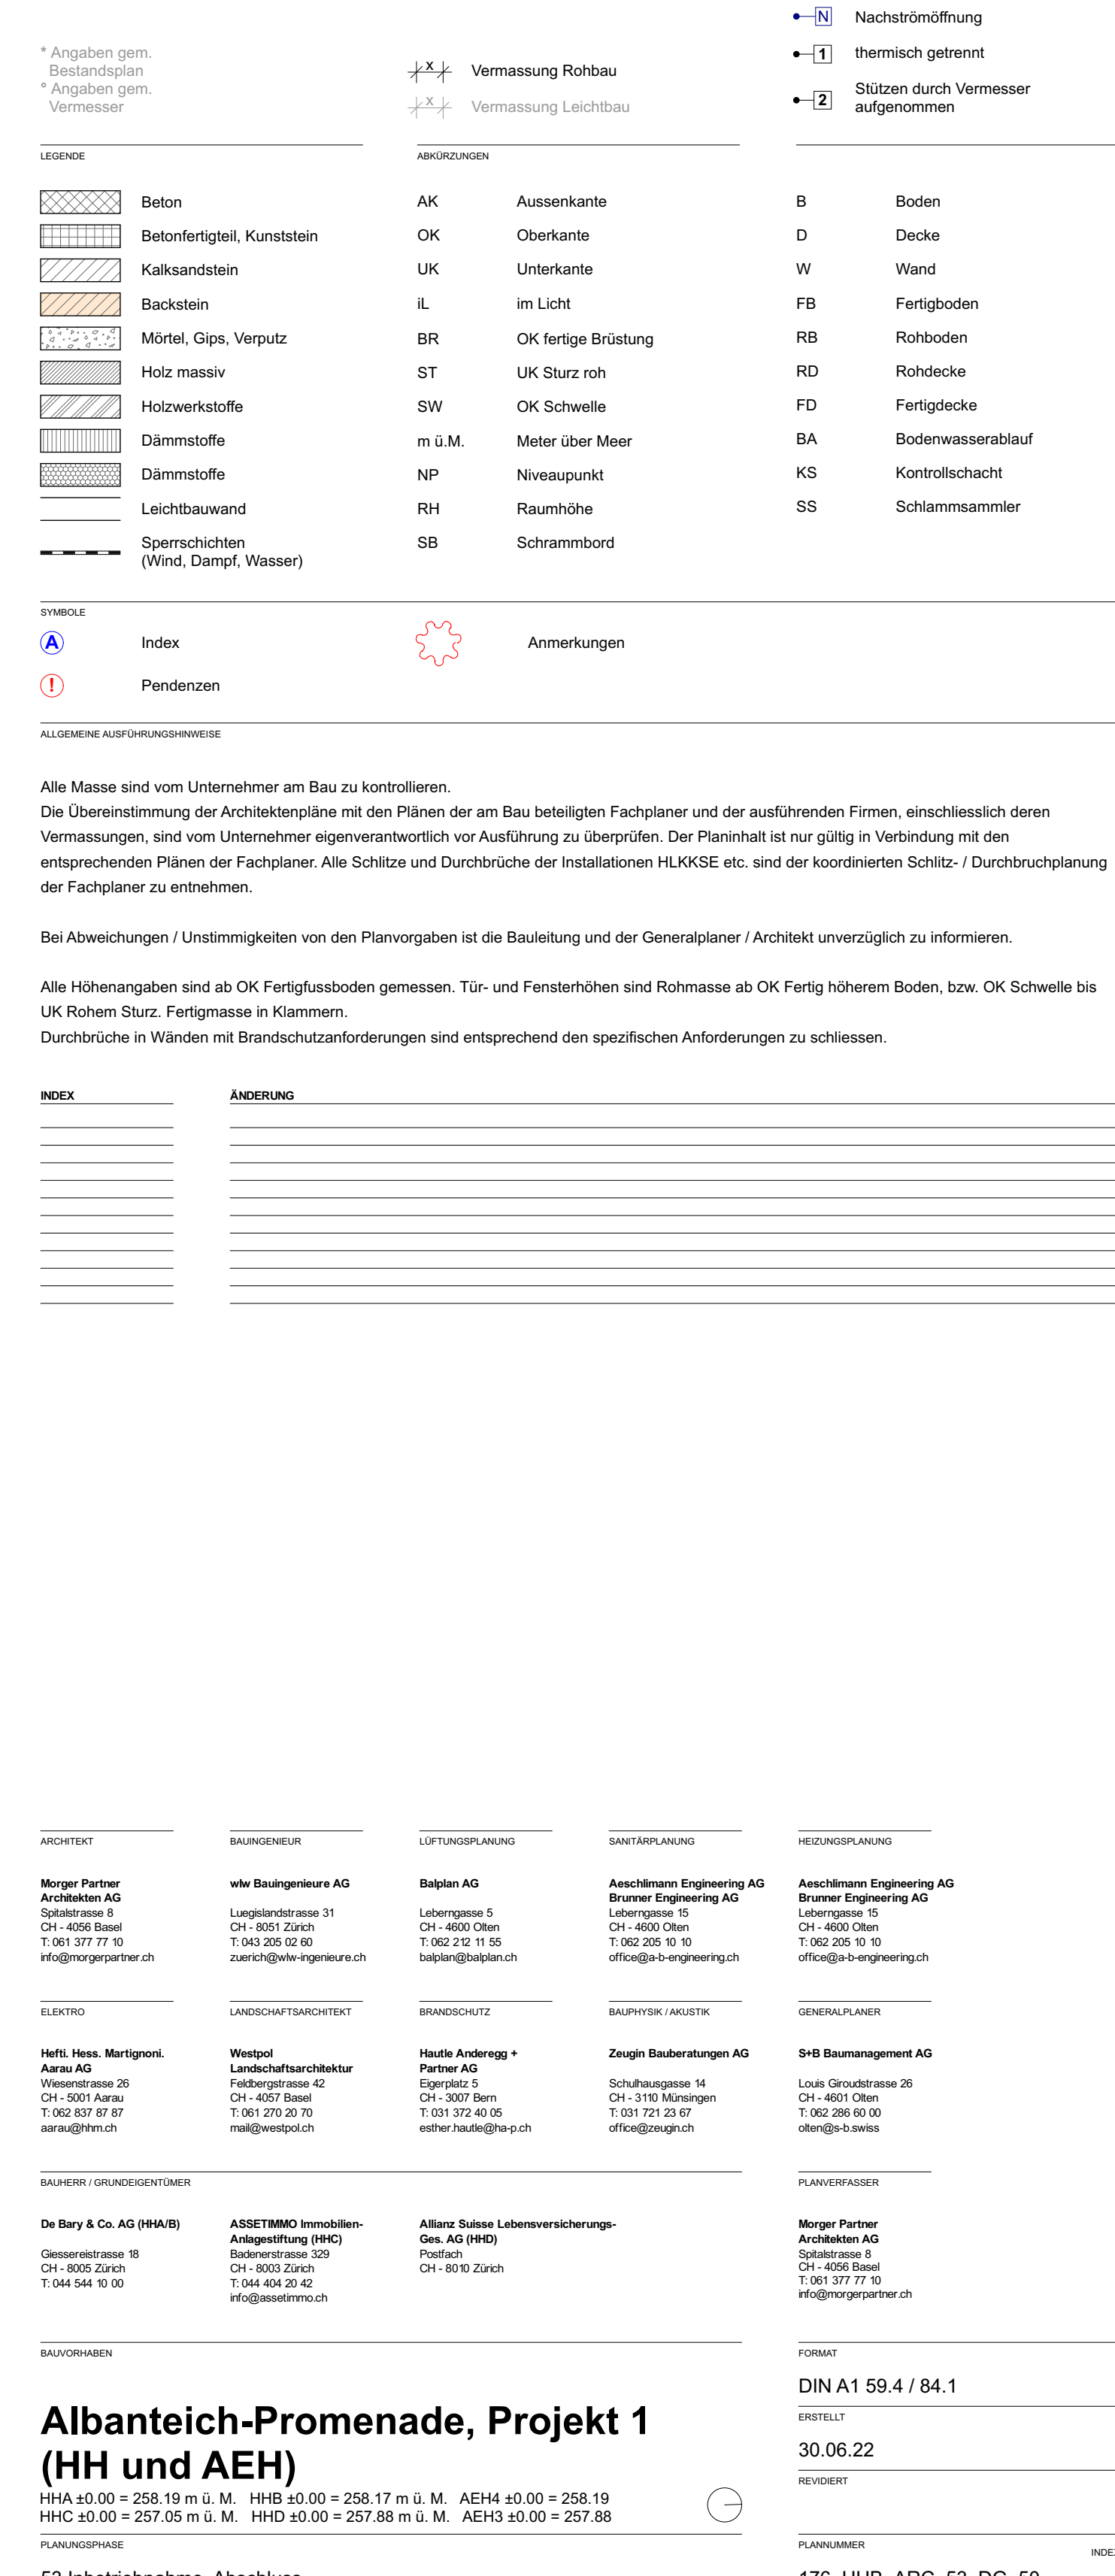

HHA $\pm 0.00 = 258.19$ m ü. M. HHB $\pm 0.00 = 258.17$ m ü. M. AEH4 $\pm 0.00 = 258.19$
HHC $\pm 0.00 = 257.05$ m ü. M. HDD $\pm 0.00 = 257.88$ m ü. M. AEH3 $\pm 0.00 = 257.88$

PLANUNGSPHASE	PLANNUMMER	INDEX
50. Jahrestischungsphase - Abschluss	470 UUR, ADG 50, DG 50	

53 Inbetriebnahme, Abschluss 176_HHB_ARC_53_DG_50

PLANTITEL	MASSSTAB
-----------	----------

Dachgeschoss 1:50

Dachgeschoss	HAB	1.50
---------------------	-----	------