
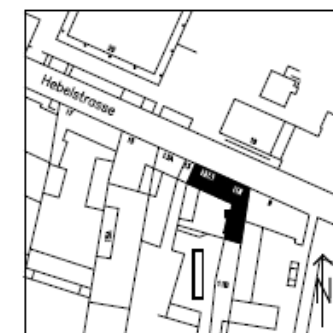
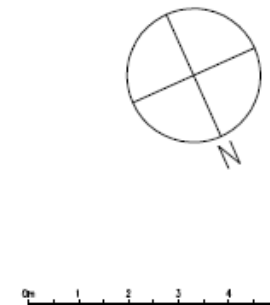


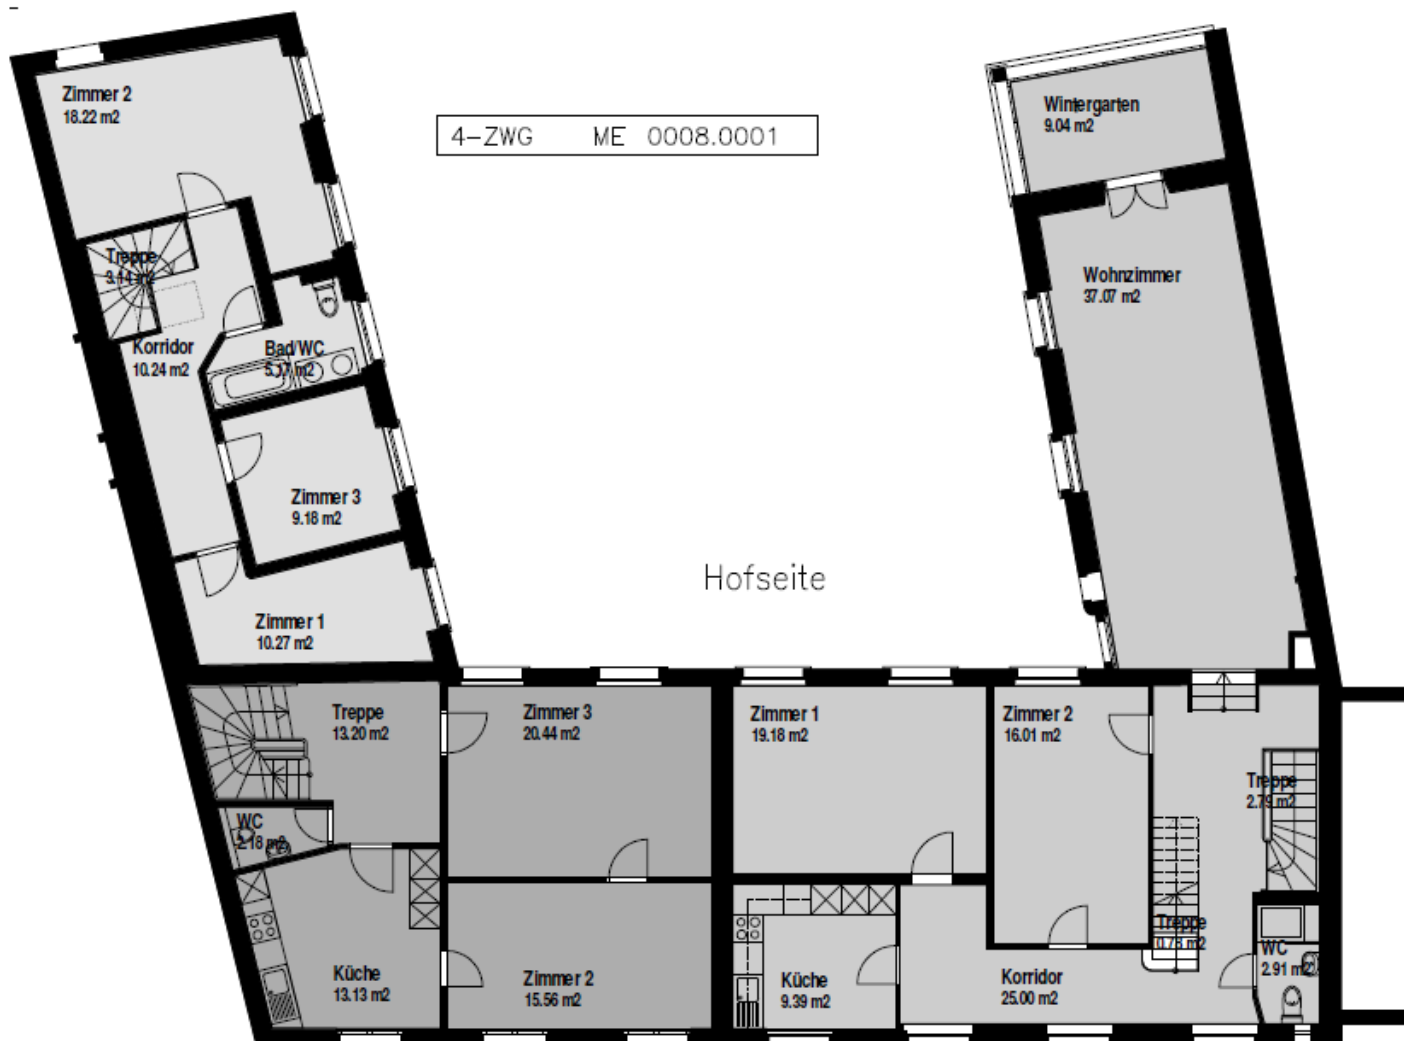

© GVA BS 2006

Die Angaben in den Plänen insbesondere die Flächenangaben haben informativen Charakter und erfolgen ohne Gewähr.

4056 Basel, Hebelstrasse 11/11a




Vermietungspläne (keine Baupläne)

1.Obergeschoss

0008.10104

Erstellungsdatum : Mai 2010

Finanzdepartement des Kantons Basel-Stadt
Immobilien Basel-Stadt

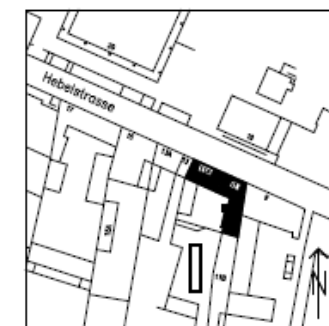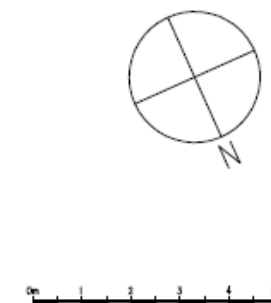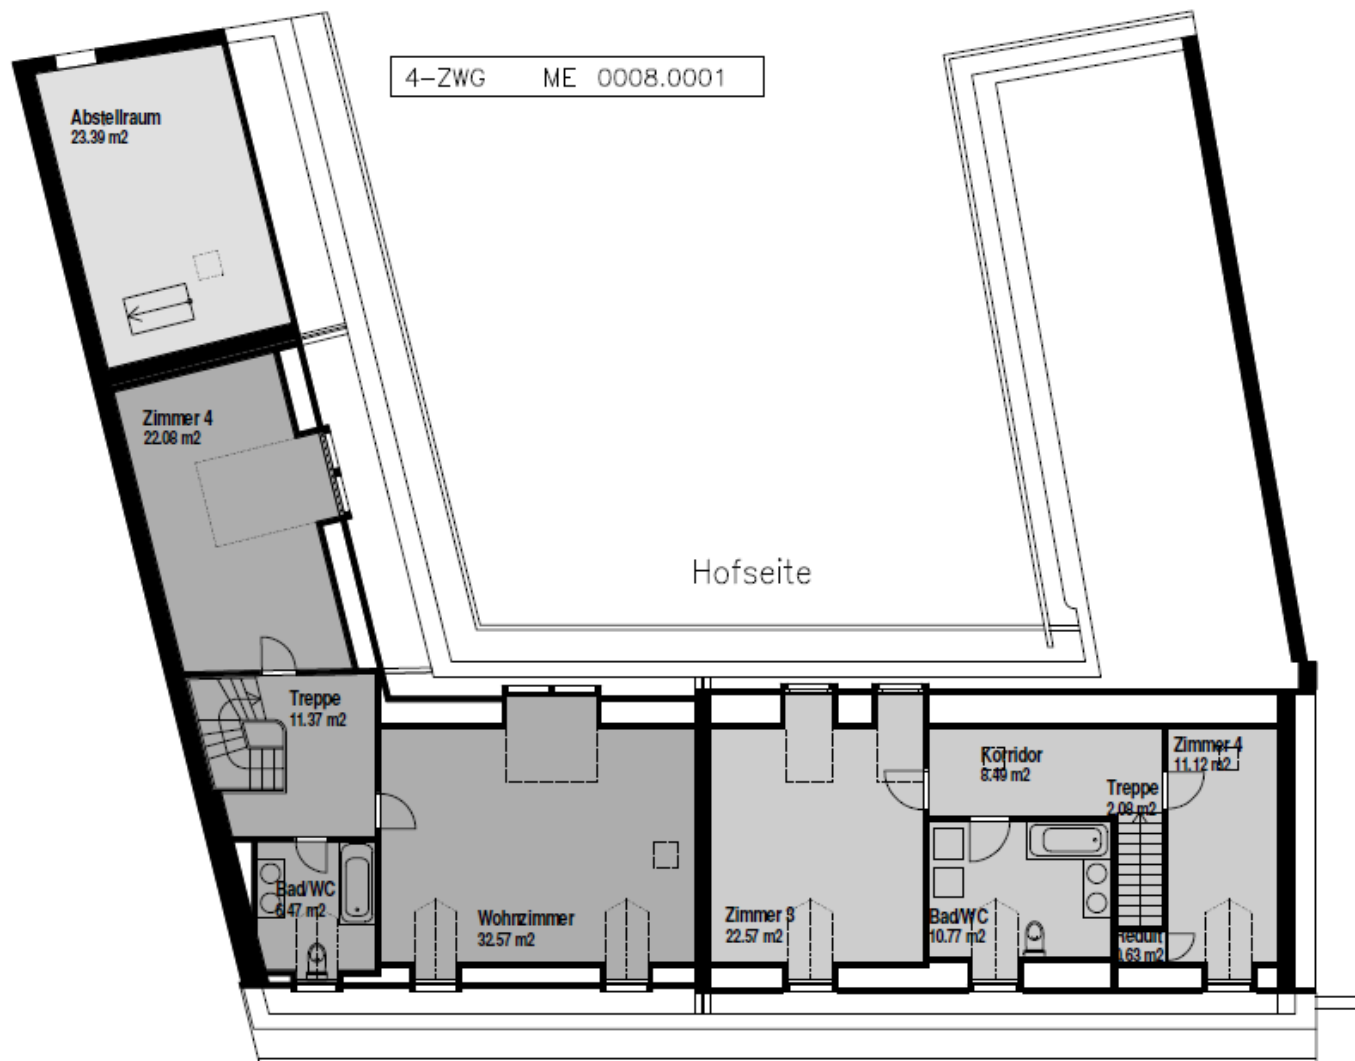

© GVA BS 2006

Strassenseite

Die Angaben in den Plänen insbesondere die Flächenangaben haben informativen Charakter und erfolgen ohne Gewähr.

4056 Basel, Hebelstrasse 11/11a

Vermietungspläne (keine Baupläne)

2.Obergeschoss

0008.10104

Erstellungsdatum : Mai 2010

Finanzdepartement des Kantons Basel-Stadt
Immobilien Basel-Stadt