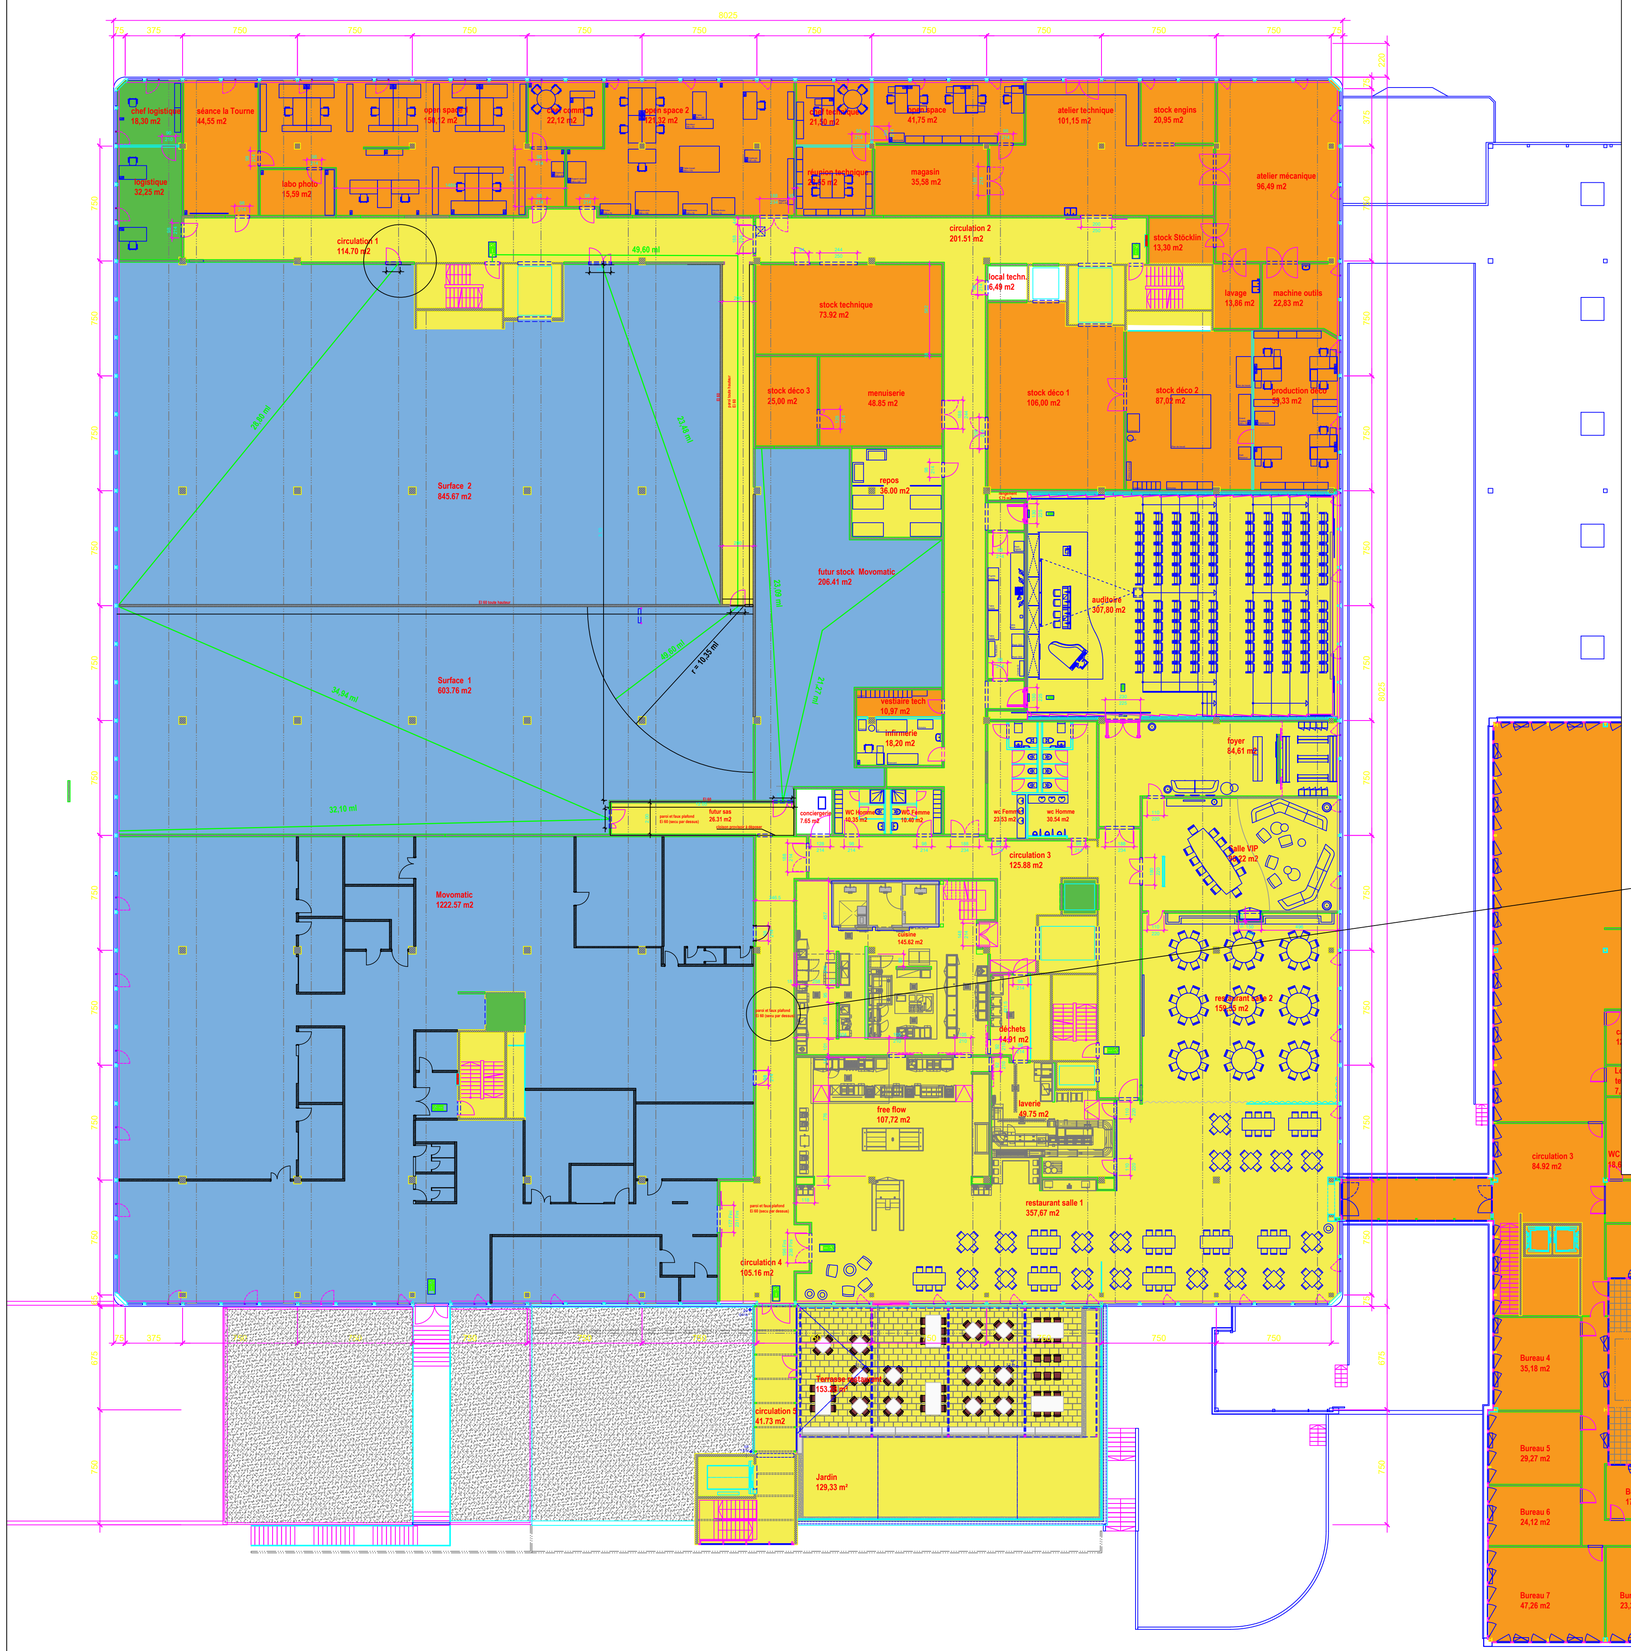

CEX étage 1

Bâtiment administratif
étage 2

Descriptif sommaire

Dans le cadre du futur projet d'aménagement l'ex-surface Jowa, 3 parties indépendantes l'une de l'autre oblige la création de sorties de secours et d'évacuation suplémentaires nécessaires au respect de la législation et comprenant:

- un sas cote movomatic comprenant les sorties de secours des surfaces définies "surface 1 et futur stock Movomatic"
- une sortie de secours sur couloir coté logistique pour la surface 1.
- la création d'une porte donnant dans le couloir logistique pour la surface 2.

Bilan des issues de secours:

- Surface1: deux sorties ,(1 x 120 cm et 1 x 90 cm).
- surface 2: deux sorties ,(1 x 120 cm et 1 x 90 cm).
- futur stock: une sortie, (1 x 120 cm).

couloir de fuite "MBC"

- le couloir défini en tant que circulation 4 sera équipé d un faux plafond de type EI 60 (protection des techniques dans le faux plafond actuel). Les murs sont déja EI60
  Le faux plafond sera sécurisé par le dessus (présence de techniques)

Fournir et monter dans les règles de l'art un plafond coupe-feu autoportant EI 60 (RF1) avec des profilés creux en acier montés uniquement dans la zone de la paroi, recouverts de PROMATECT-H des deux côtés.

Fabricant	Promat AG, Suisse
Construction	420.56
Matériau	PROMTECT-H
Résistance au feu	EI 60 – RF 1 Incendie par le haut et le bas
Preuve	N° AEAI 32641
Domaine d'application	dans le bâtiment
Utilisation (clima)	sans couche de finition Y - Extérieur sans pluie et rayonnement UV limité Z_1- intérieure Humidité ≥ 85% Z_2- intérieure Humidité < 85%
Couche de finition	Des couches de finition sont possibles, des essais pratiques doivent être réalisés.

Légende:

- MNF
- Tiers (Movomatic, ex-Jowa, ...)
- Logistique
- Zone commune

MIGROS
Neuchâtel-Fribourg

Société coopérative Migros Neuchâtel-Fribourg
Département Immobilier - Service des bâtiments
Route des Perveuils 2 - 2074 Marin-Épagnier - 058 574 81 11

Site	Section(s)	N° de plan	Indice
CEX	7430	ETAGE.1-7430-002	G

plan des tiers
plan des tiers surface 1 et 2 et Stock
plan des issues de secours et voie de fuite

Localisation: CEX.ETAGE-1
Date de création: 16/07/2026
Dess.
Format: A2
Echelles: 1/200