


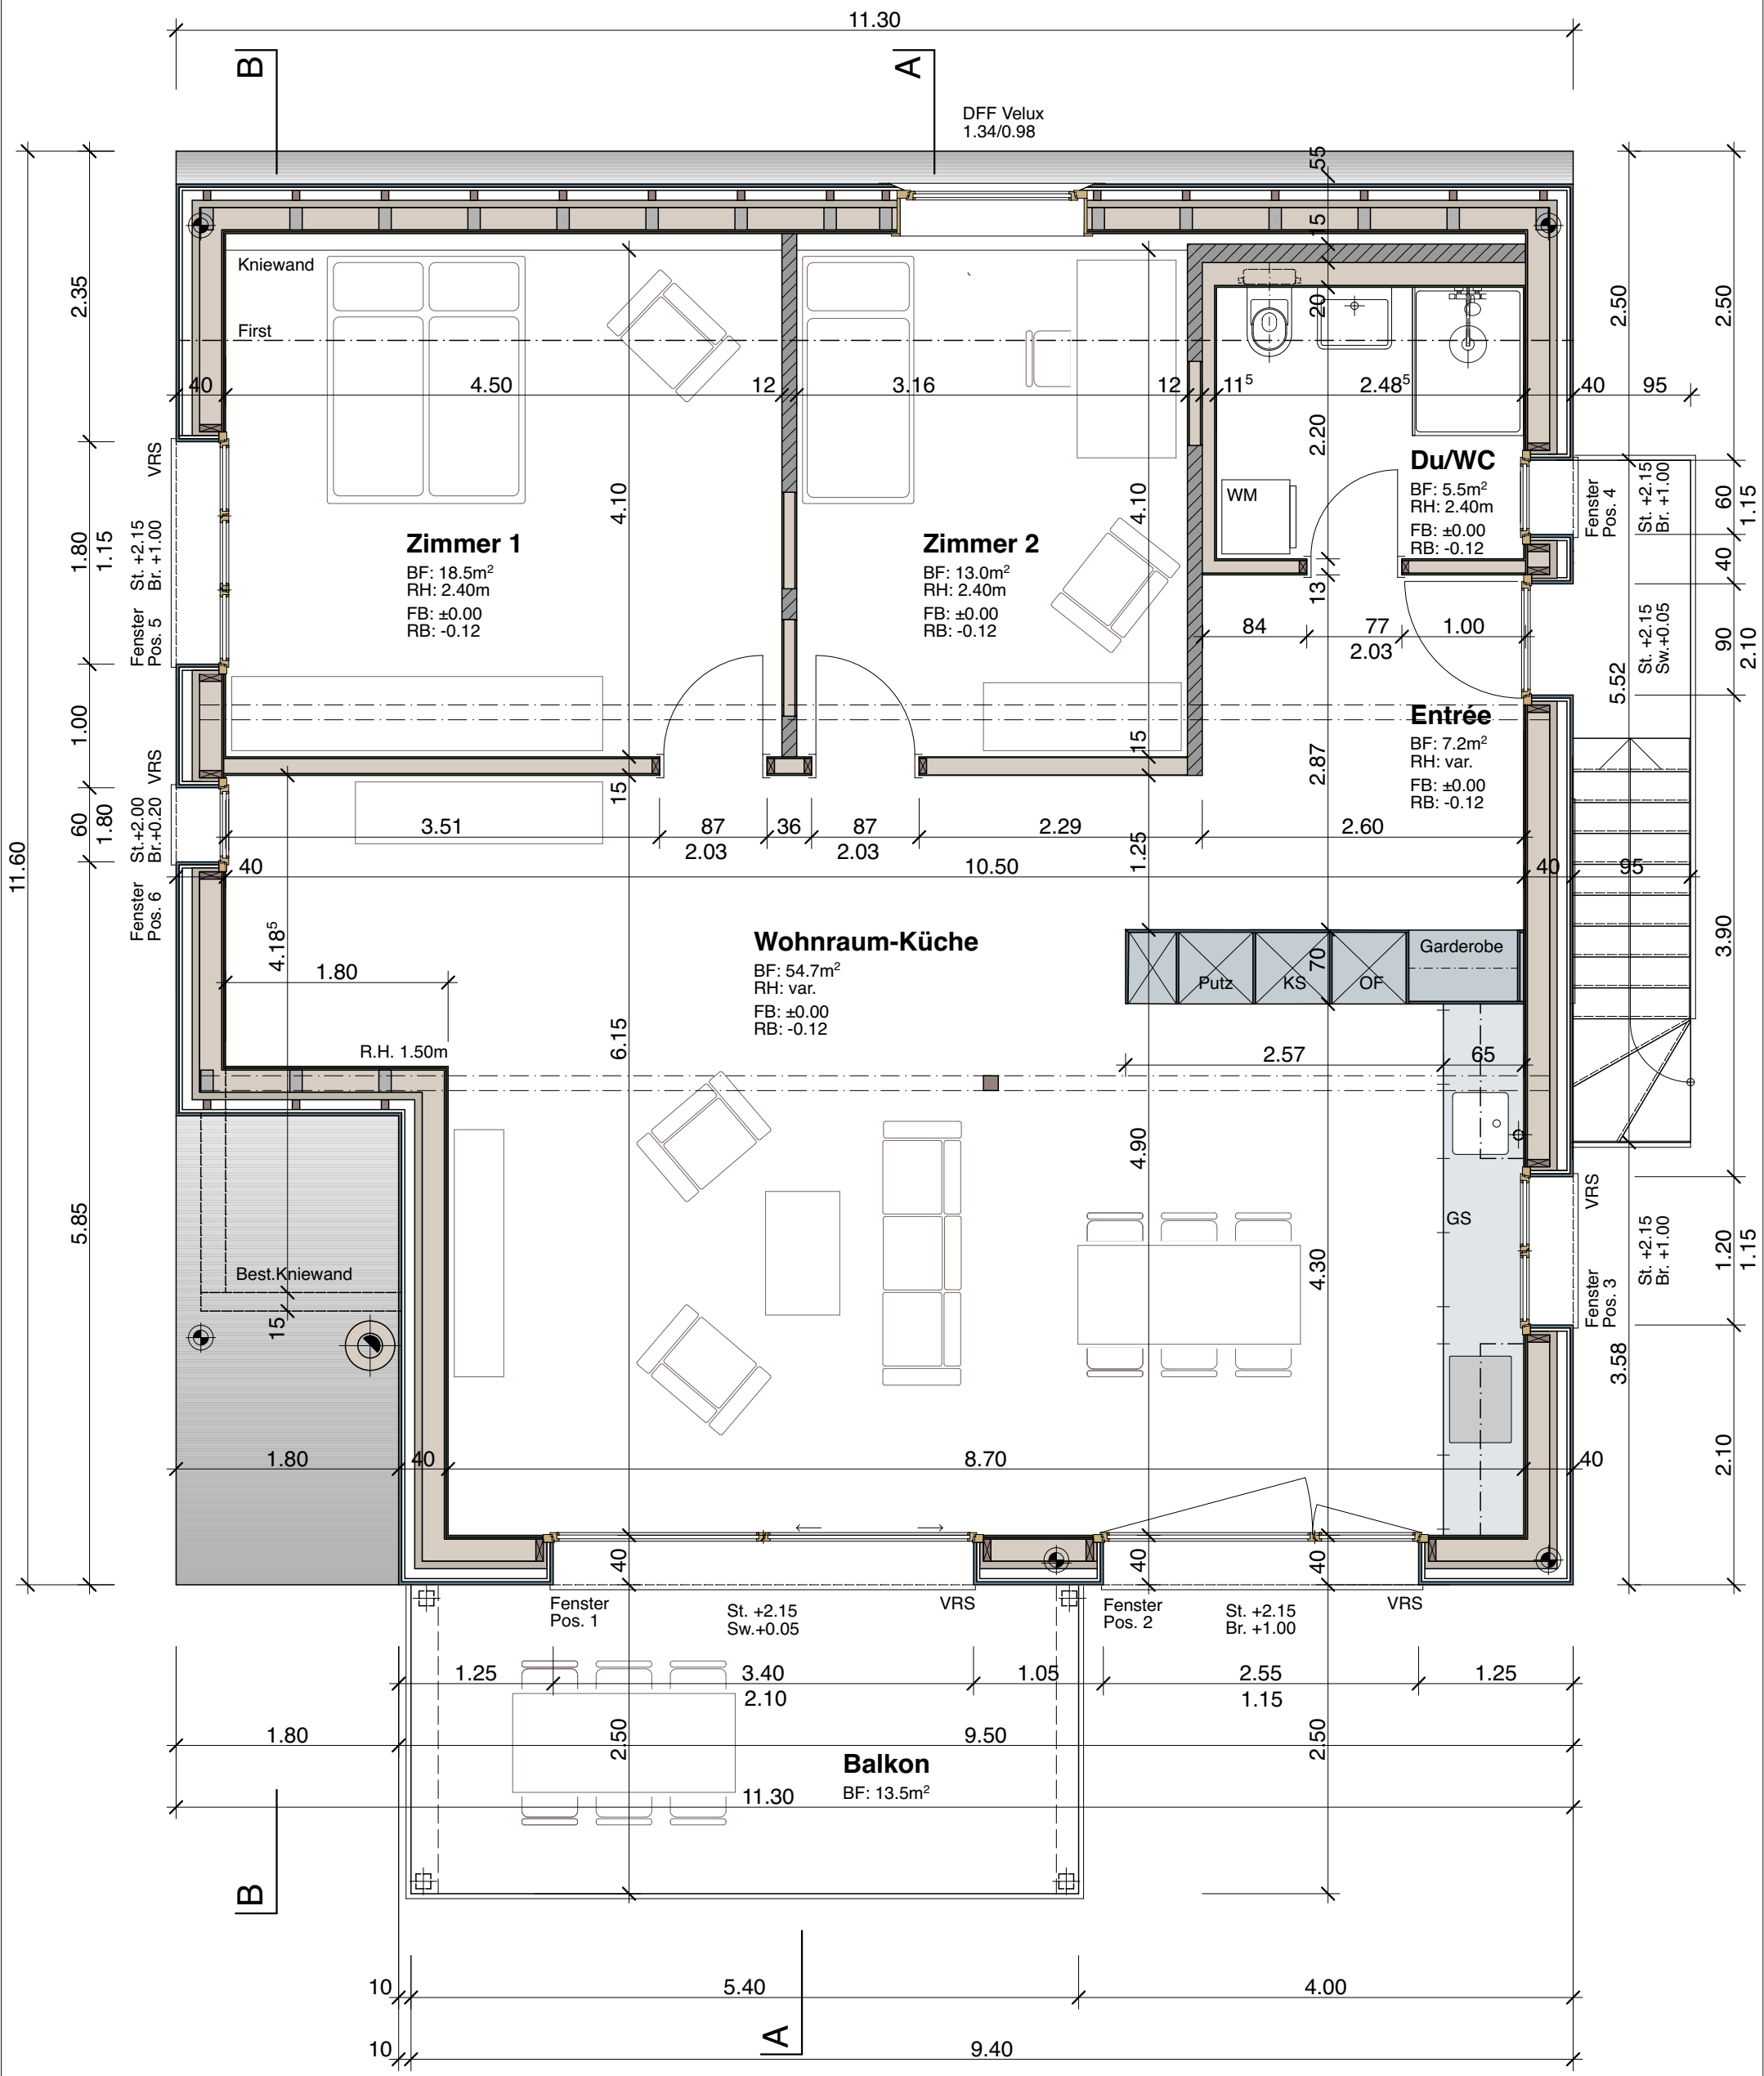

Sanierung Einfamilienhaus Feldackerweg 4, 3067 Boll
Christoph König, Feldackerweg 4, 3067 Boll

Grundriss Obergeschoss Mst 1:50
möbliert

Sämtliche Masse sind Rohmasse.
Alle Massangaben müssen auf dem Bau überprüft werden.
Abweichungen sind der Bauleitung unverzüglich zu melden.
±0.00 ist ok fertig neuer Bodenaufbau Obergeschoss