


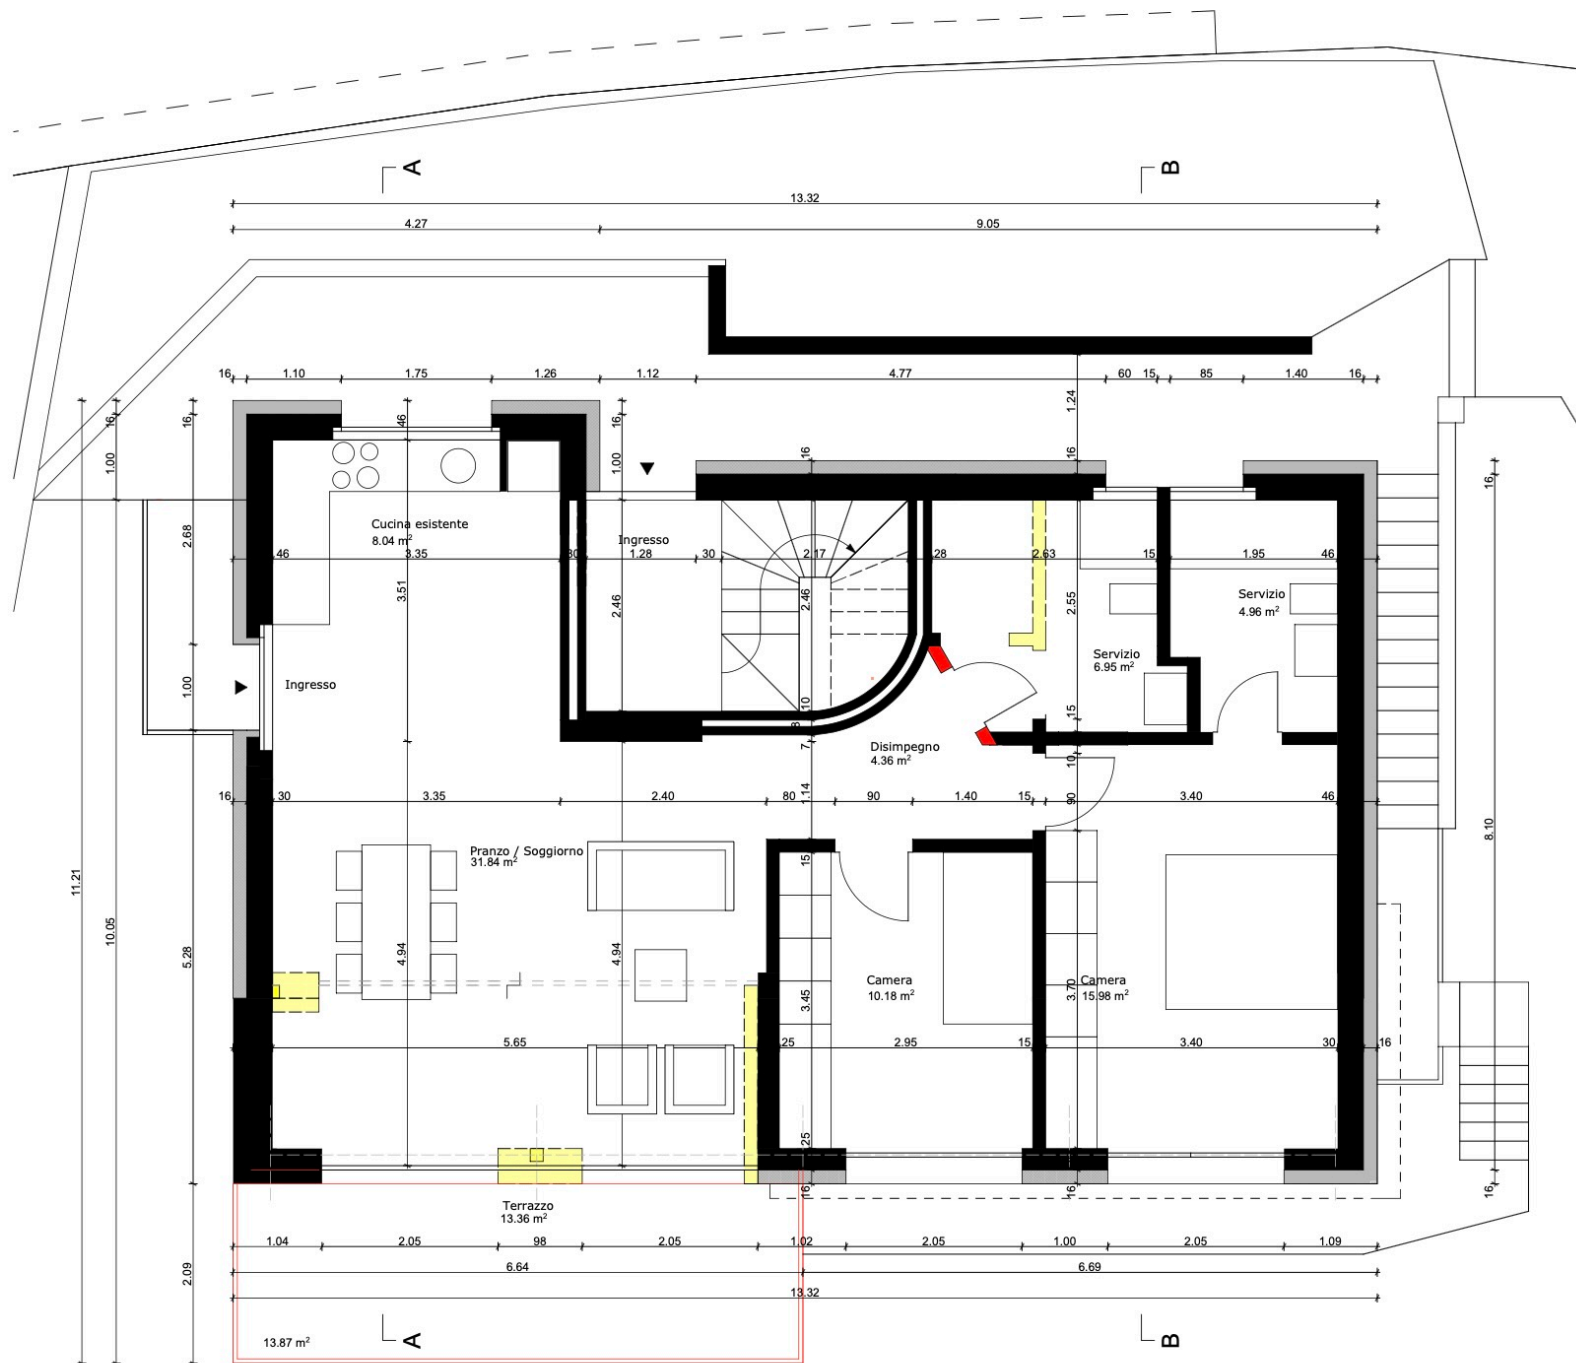

PIANTA LIVELLO 0 \_ 1:100