

Projet Route de la Transjurane à Clovelier

Phase 33 - Demande de permis

2855 Clovelier

Route de la Transjurane 3

Parcelle N°1416

Planche

Ech. 1/100, 1/500, 1/96,09

Form.: A1

Arch.: J.Gaido

Date: 13.03.2023

Gaido Architecture Sàrl

2800 delémont

181

041 32 536 05 93

2800 delémont

181

041 32 536 05 93




2800 delémont

181

041 32 536 05 93

Propriétaires / M.O.
Dell'Estate Jimi Jean

Auteur du projet
Gaido Architecture Sàrl

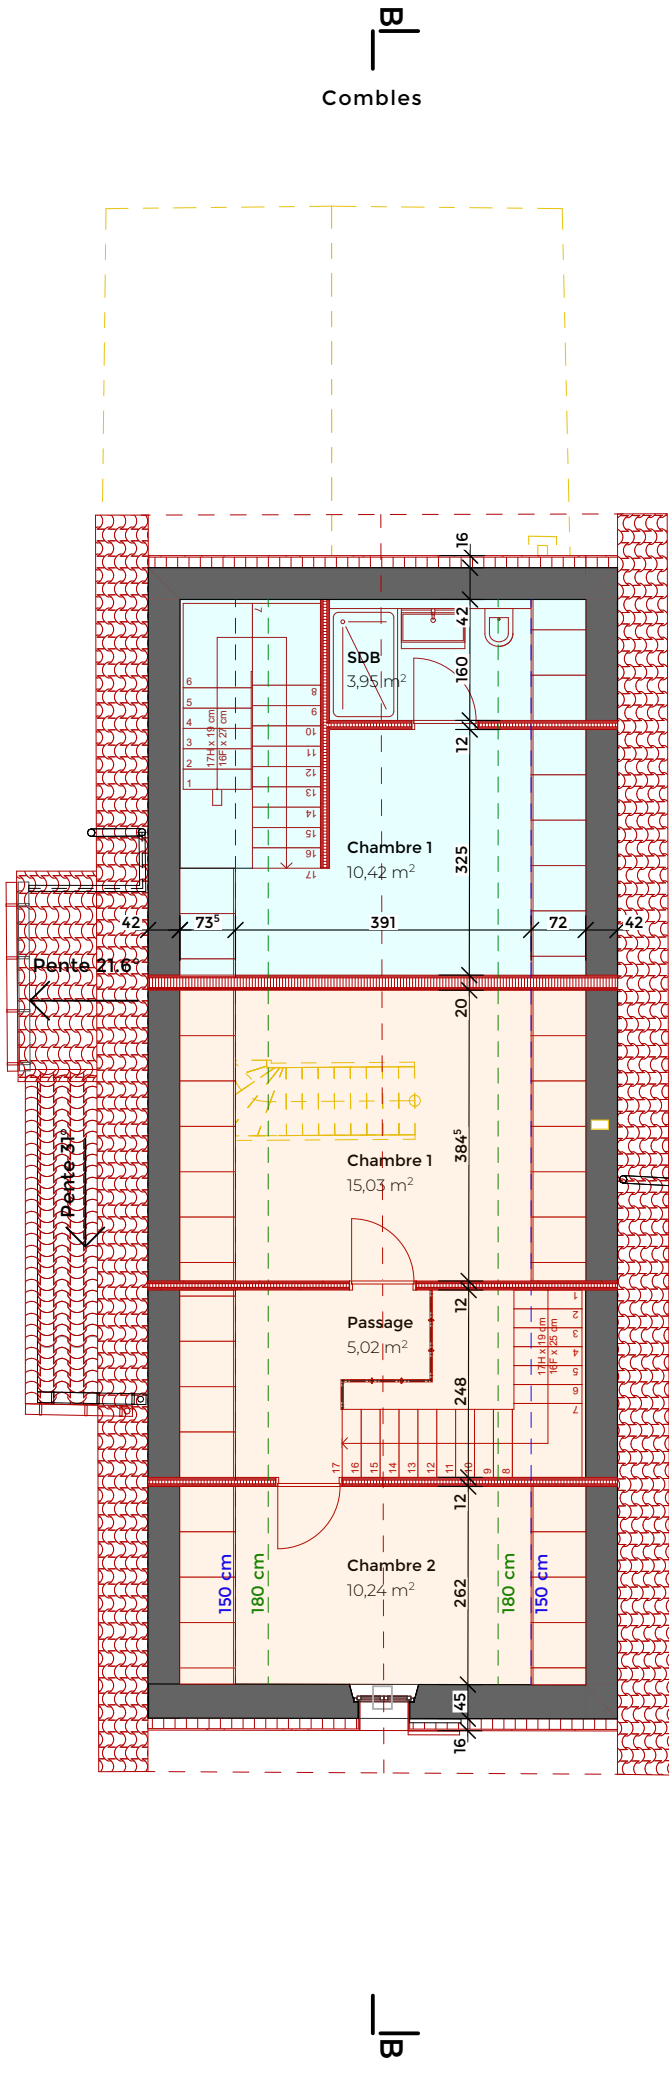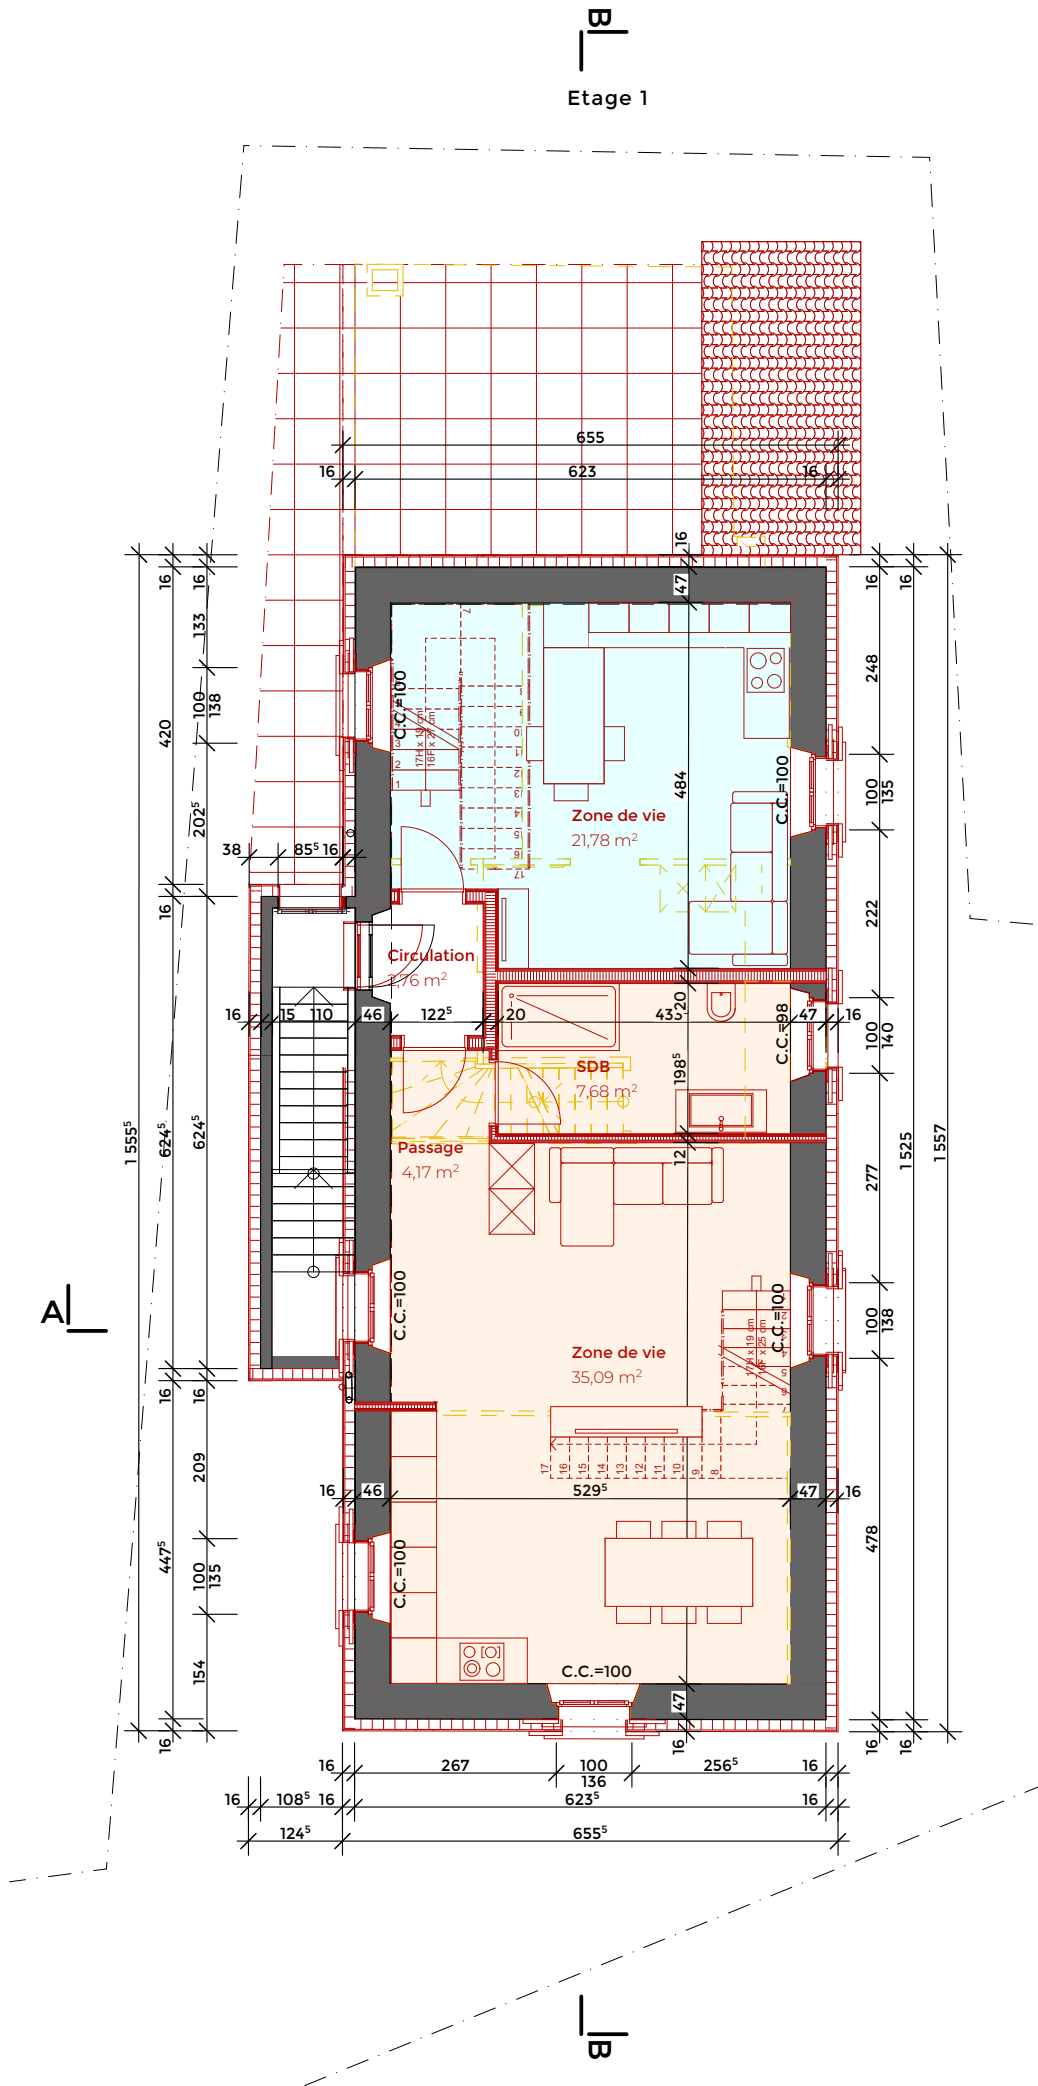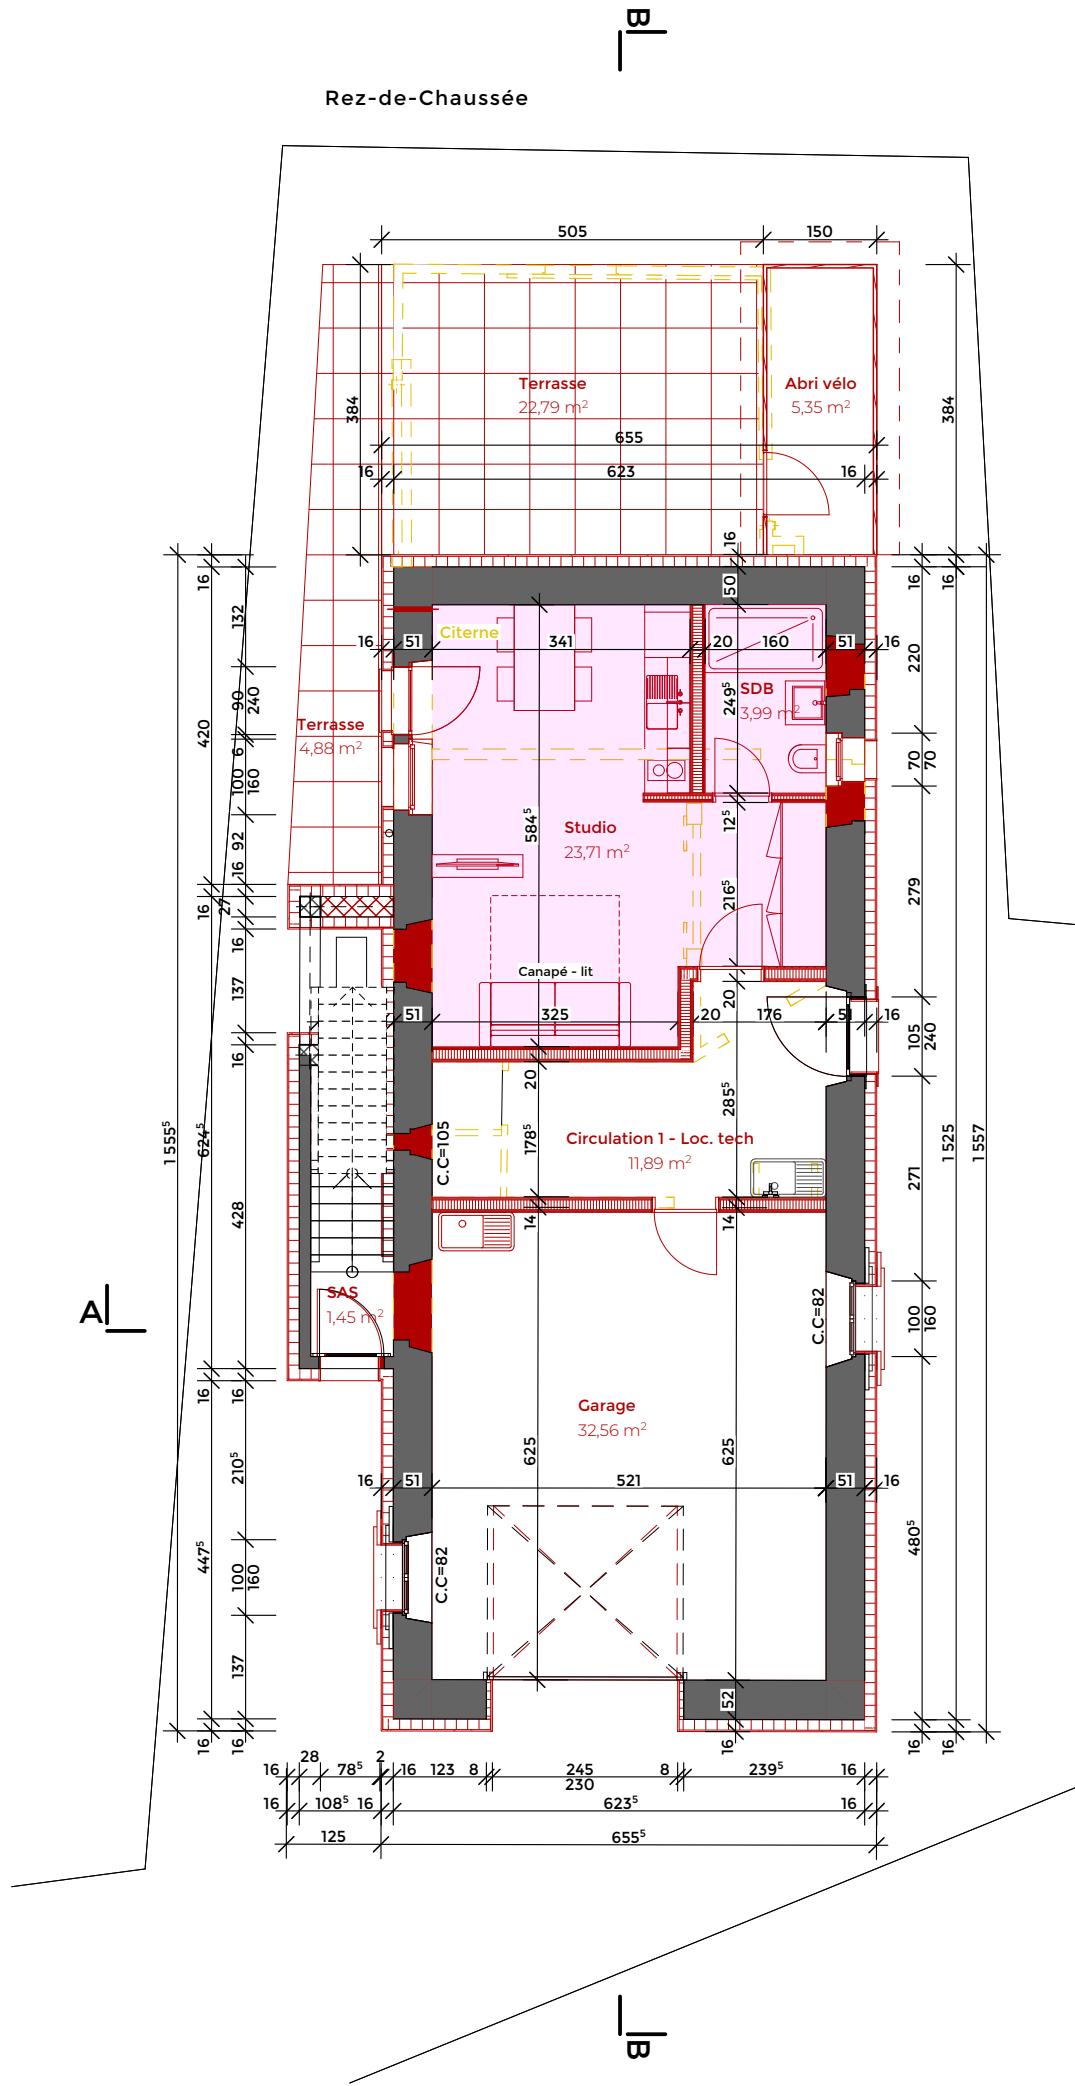

Plan de situation 1:500

