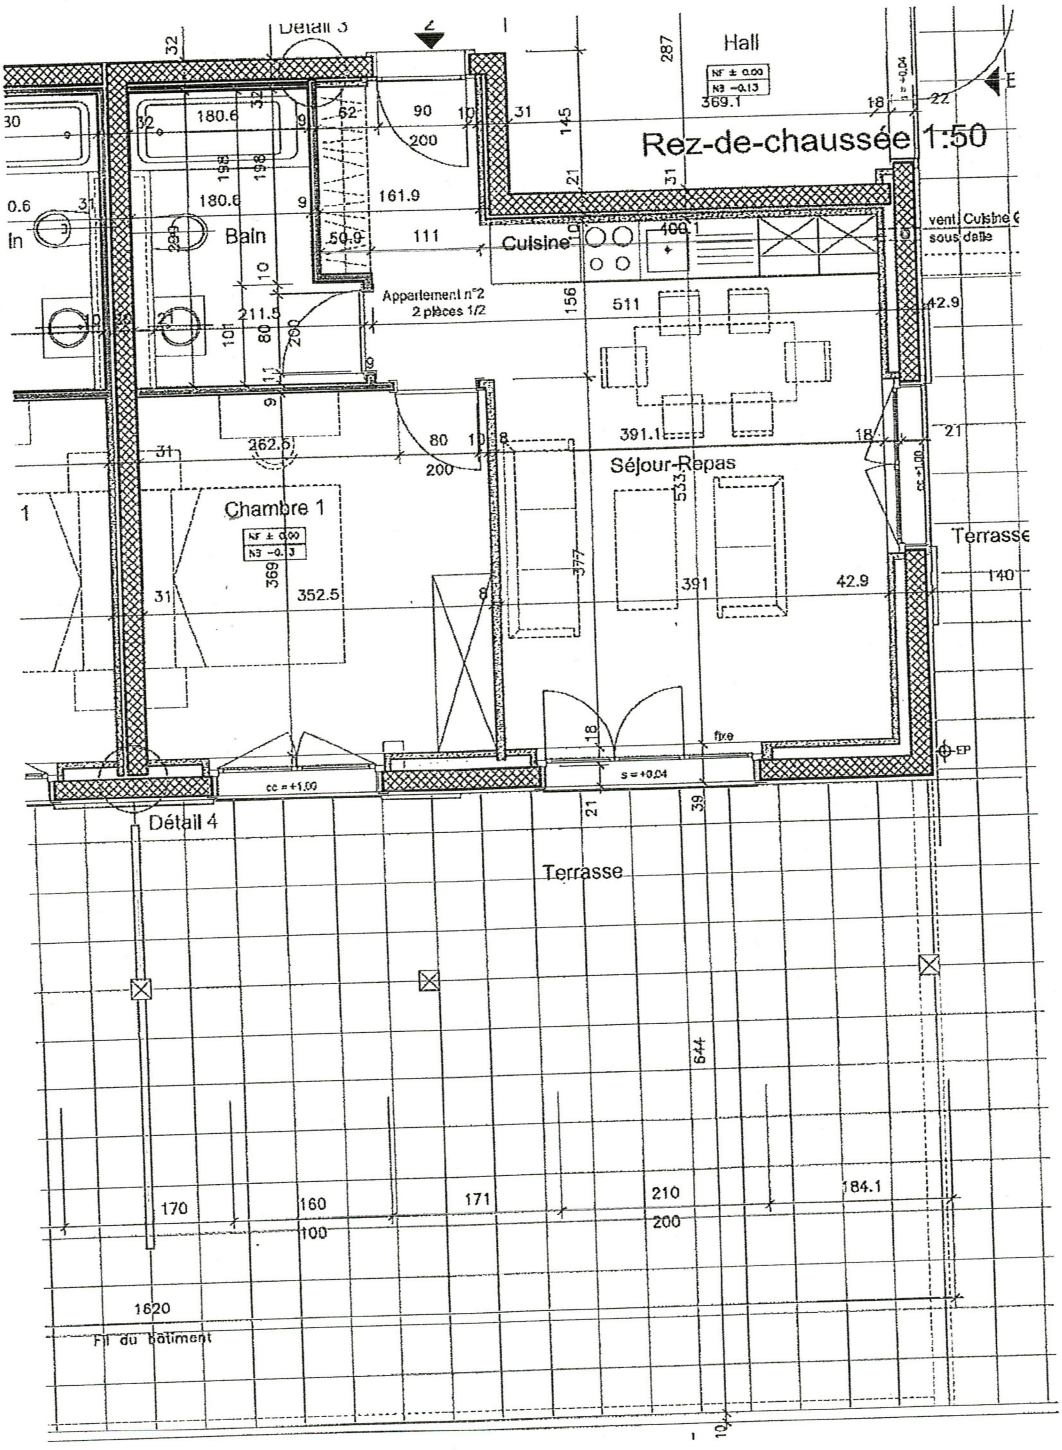

Rez-de-chaussée 1:50
Détail 3
Détail 4
Hall
Bain
Cuisine
Chambre 1
Séjour-Repas
Terrasse
Appartement n°2
2 pièces 1/2
Fil du bâtiment
1620
170
160
100
171
210
200
184.1
644
180.6
161.9
50.9
111
211.5
362.5
352.5
391.1
511
42.9
391
533
377
cc = +1.00
s = +0.04
fixe
EP