

Liegenschafts-Nr. 10193
Adresse Bottingerstrasse 62,
Bachstrasse 2-6
4104 Oberwil

Nutzungsart


Bewirtschafter

Druckdatum 25.04.2024
Aktuelle Situation

Etage 1. Obergeschoss, 2. Untergeschoss

Vermietungsplan (ID)

	VWAGF*	ZF*	VMF*
10193.04.0104	74.2	0.0	74

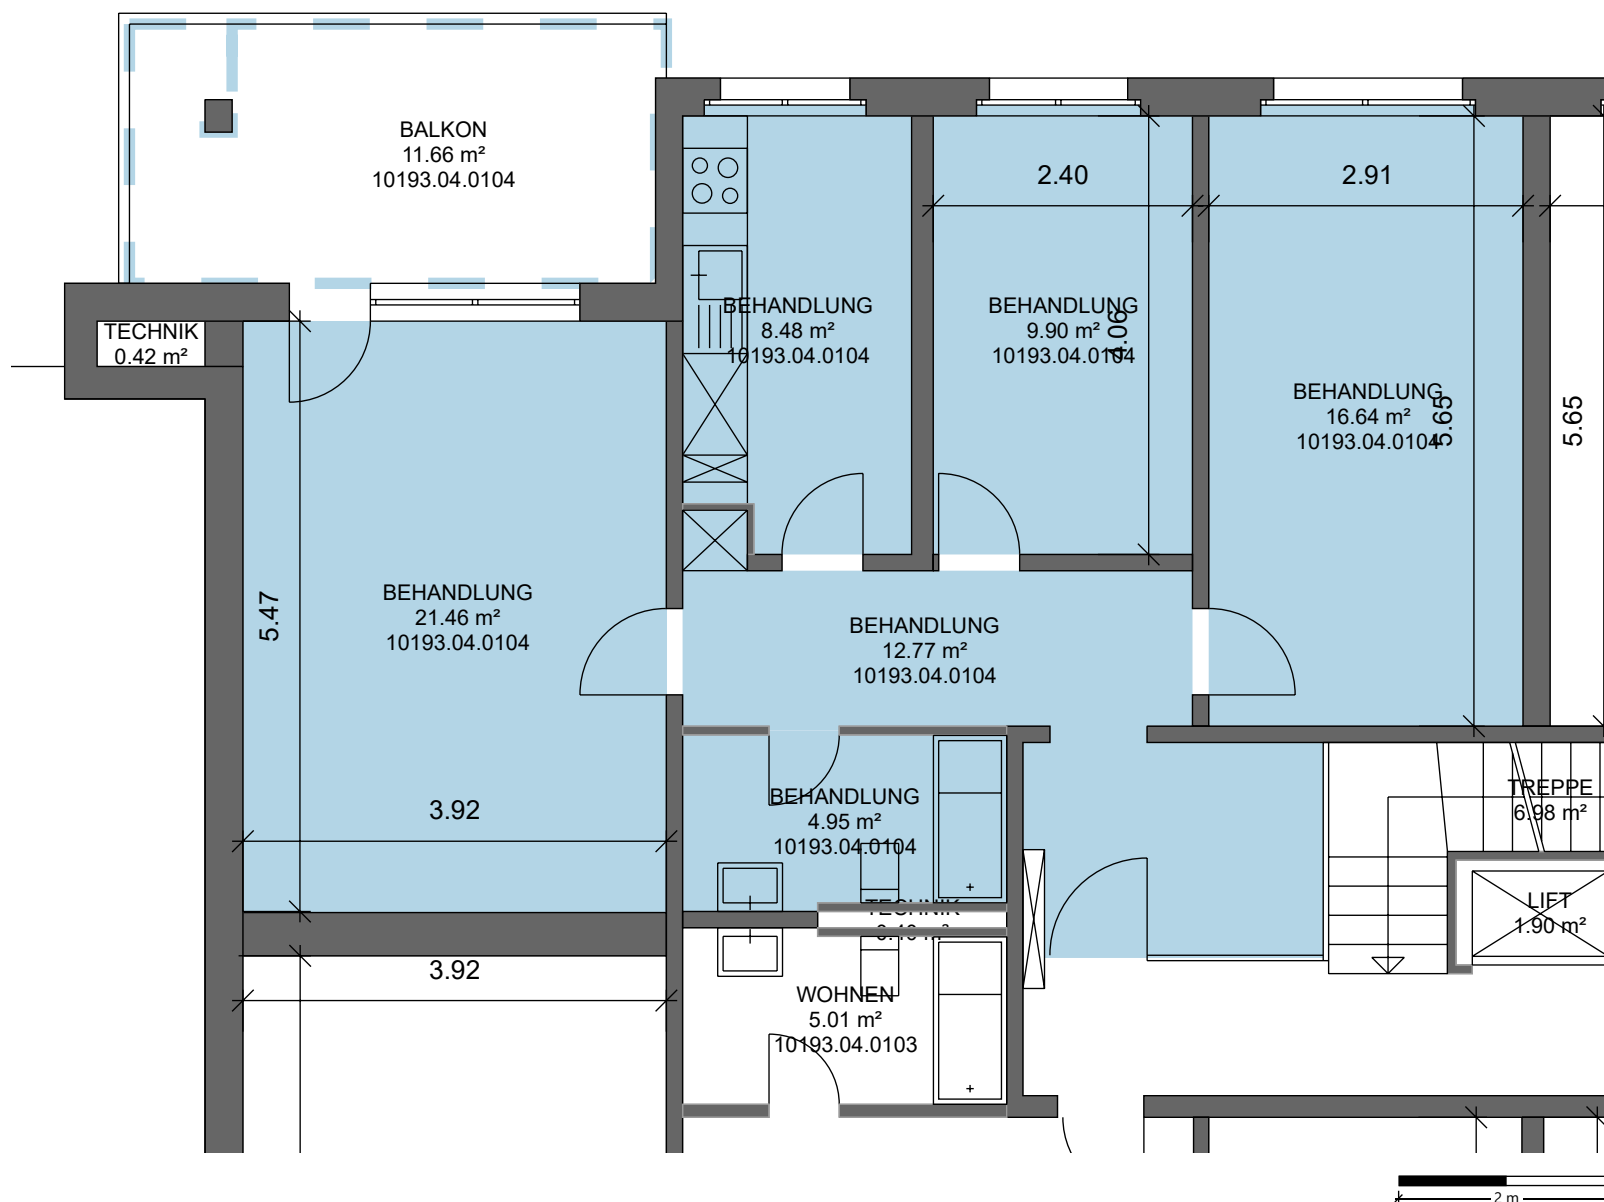

*Dieser Vermietungsplan hat ausschliesslich informellen Charakter. Der Interessent bzw. Mieter kann aus dem Vermietungsplan daher keinerlei Ansprüche ableiten. Für Mietflächen, Masse, Grundrisse, Einbauelemente, Türanschläge usw. gelten ausschliesslich die in der Hauptmietvertragsurkunde gemachten Angaben. Alle Massangaben sind für Ausführungs- und Bestellungs zwecke vor Ort zu prüfen. Nichttragende Wände müssen vor Abbruch bezüglich Statik mit einem Fachplaner geprüft werden. VWAGF=Vermietbare Wohn-, Arbeits- u. Gewerbefläche, ZF=Zuschlagsfläche, VMF=Vermietbare Fläche (gerundet)