


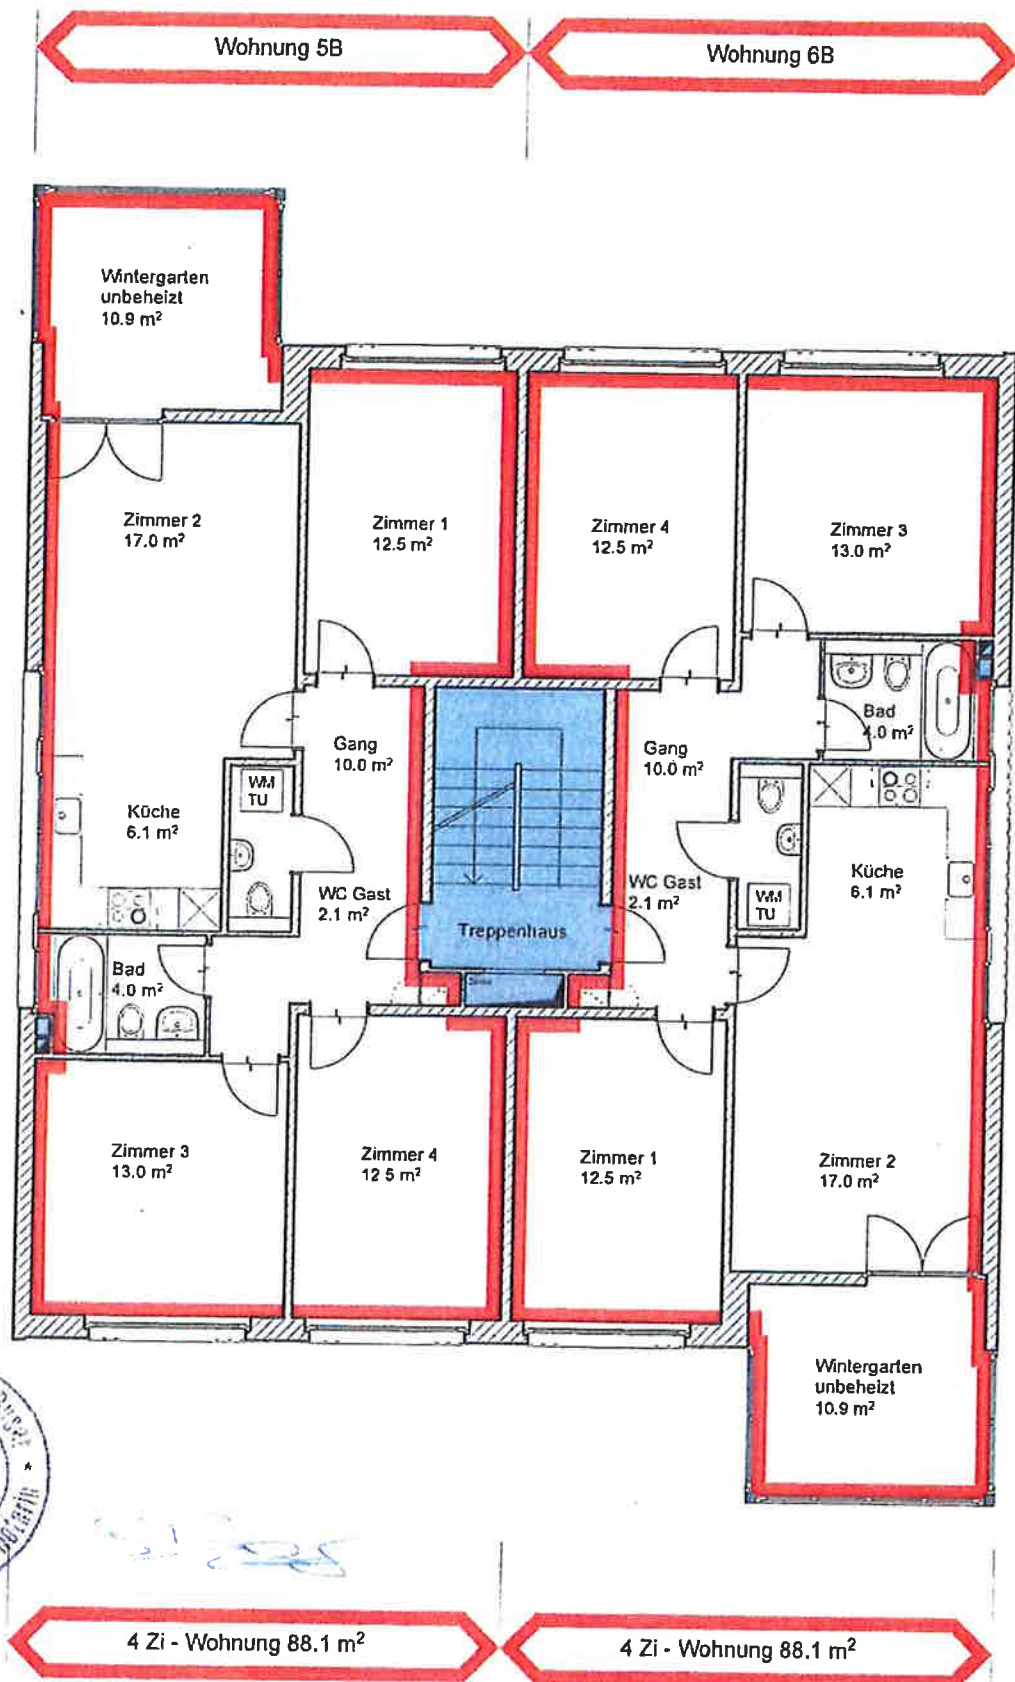

EPTINGERSTR. 52, 4132 MUTTENZ - HAUS B - 3.OG		
P. Gräner - Kohlmann, Bleumattal 3, 5073 Gpf - Oberfrick		Mst 1: 100
WERTANTEILE STOCKWERKEIGENTUM		Format: A4
		Datum: 12.10.11
		Gez. me
		Rev.: