

1. Obergeschoss



Nutzfläche: 1'709 m²

Raumhöhe: 3.12 m

Nutzlast: 500kg/m²

www.kubus-74.ch

- Nutzfläche inkl. WCs
- Mögliche Aufteilung

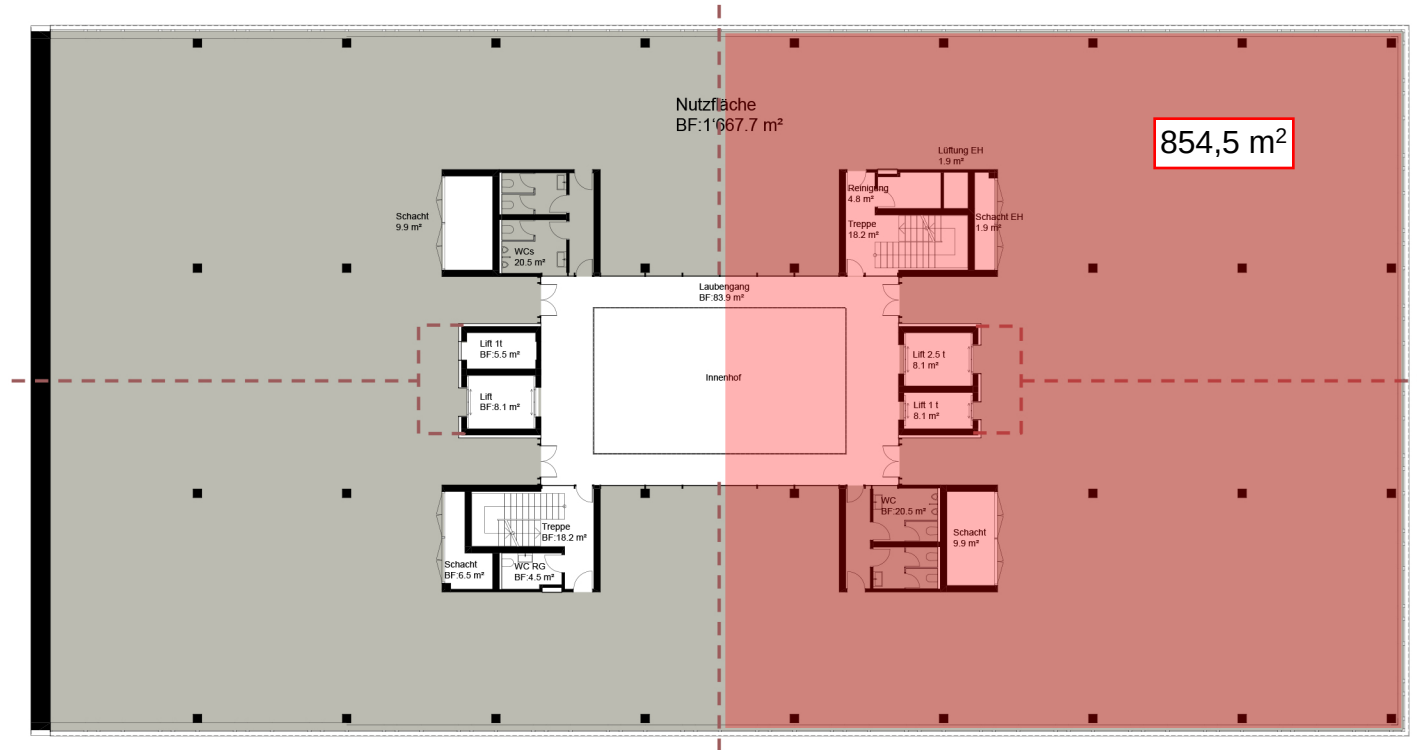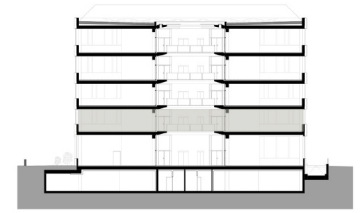

Änderungen und Abweichungen
gegenüber den publizierten Angaben
bleiben ausdrücklich vorbehalten.

0 1 2 5 10 15

