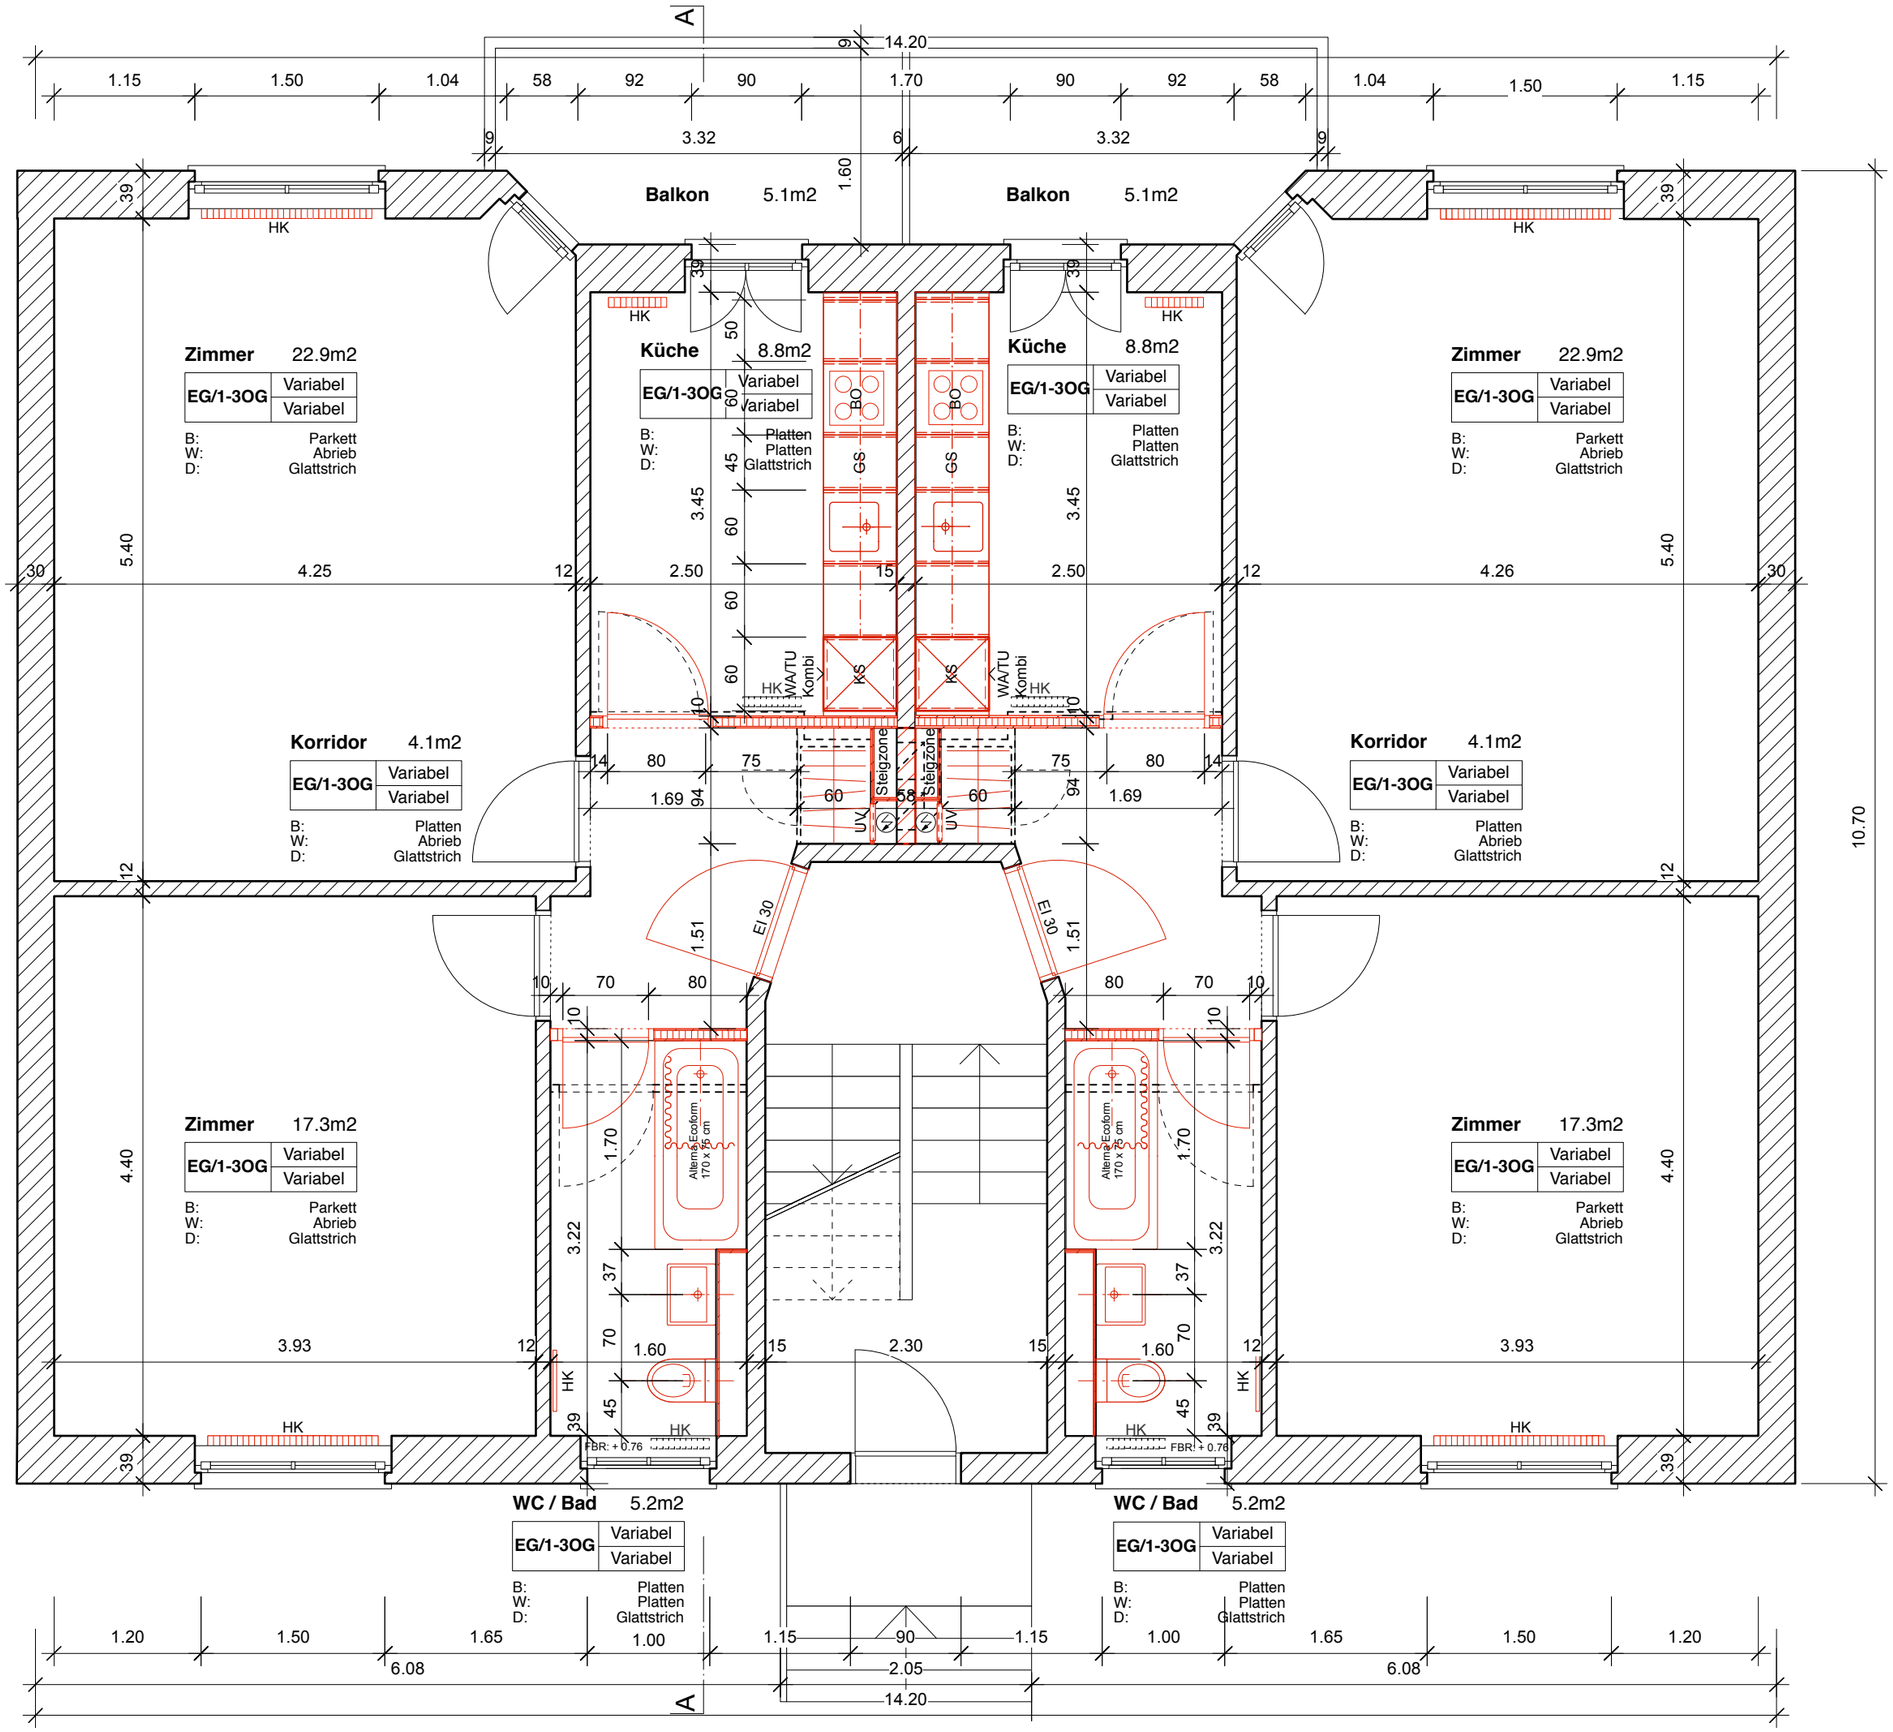


# MFH, Könizstrasse 6, 3008 Bern

# Grundrisse EG, 1.-3.OG

**317**
301

| Format | Gezeichnet | Datum / Rev. | Massstab | Plan Nr. |
|---|---|---|---|---|
| A3 | ng | 22.04.15 / 15.07.15 | 1:50 | 317 301 |


RUDOLF REMUND
DIPL. ARCHITEKTEN FH
SCHAUPLATZGASSE 31
3000 BERN 7
T 031 313 80 00
F 031 313 80 01
REMUND-ARCHITEKTEN.COM