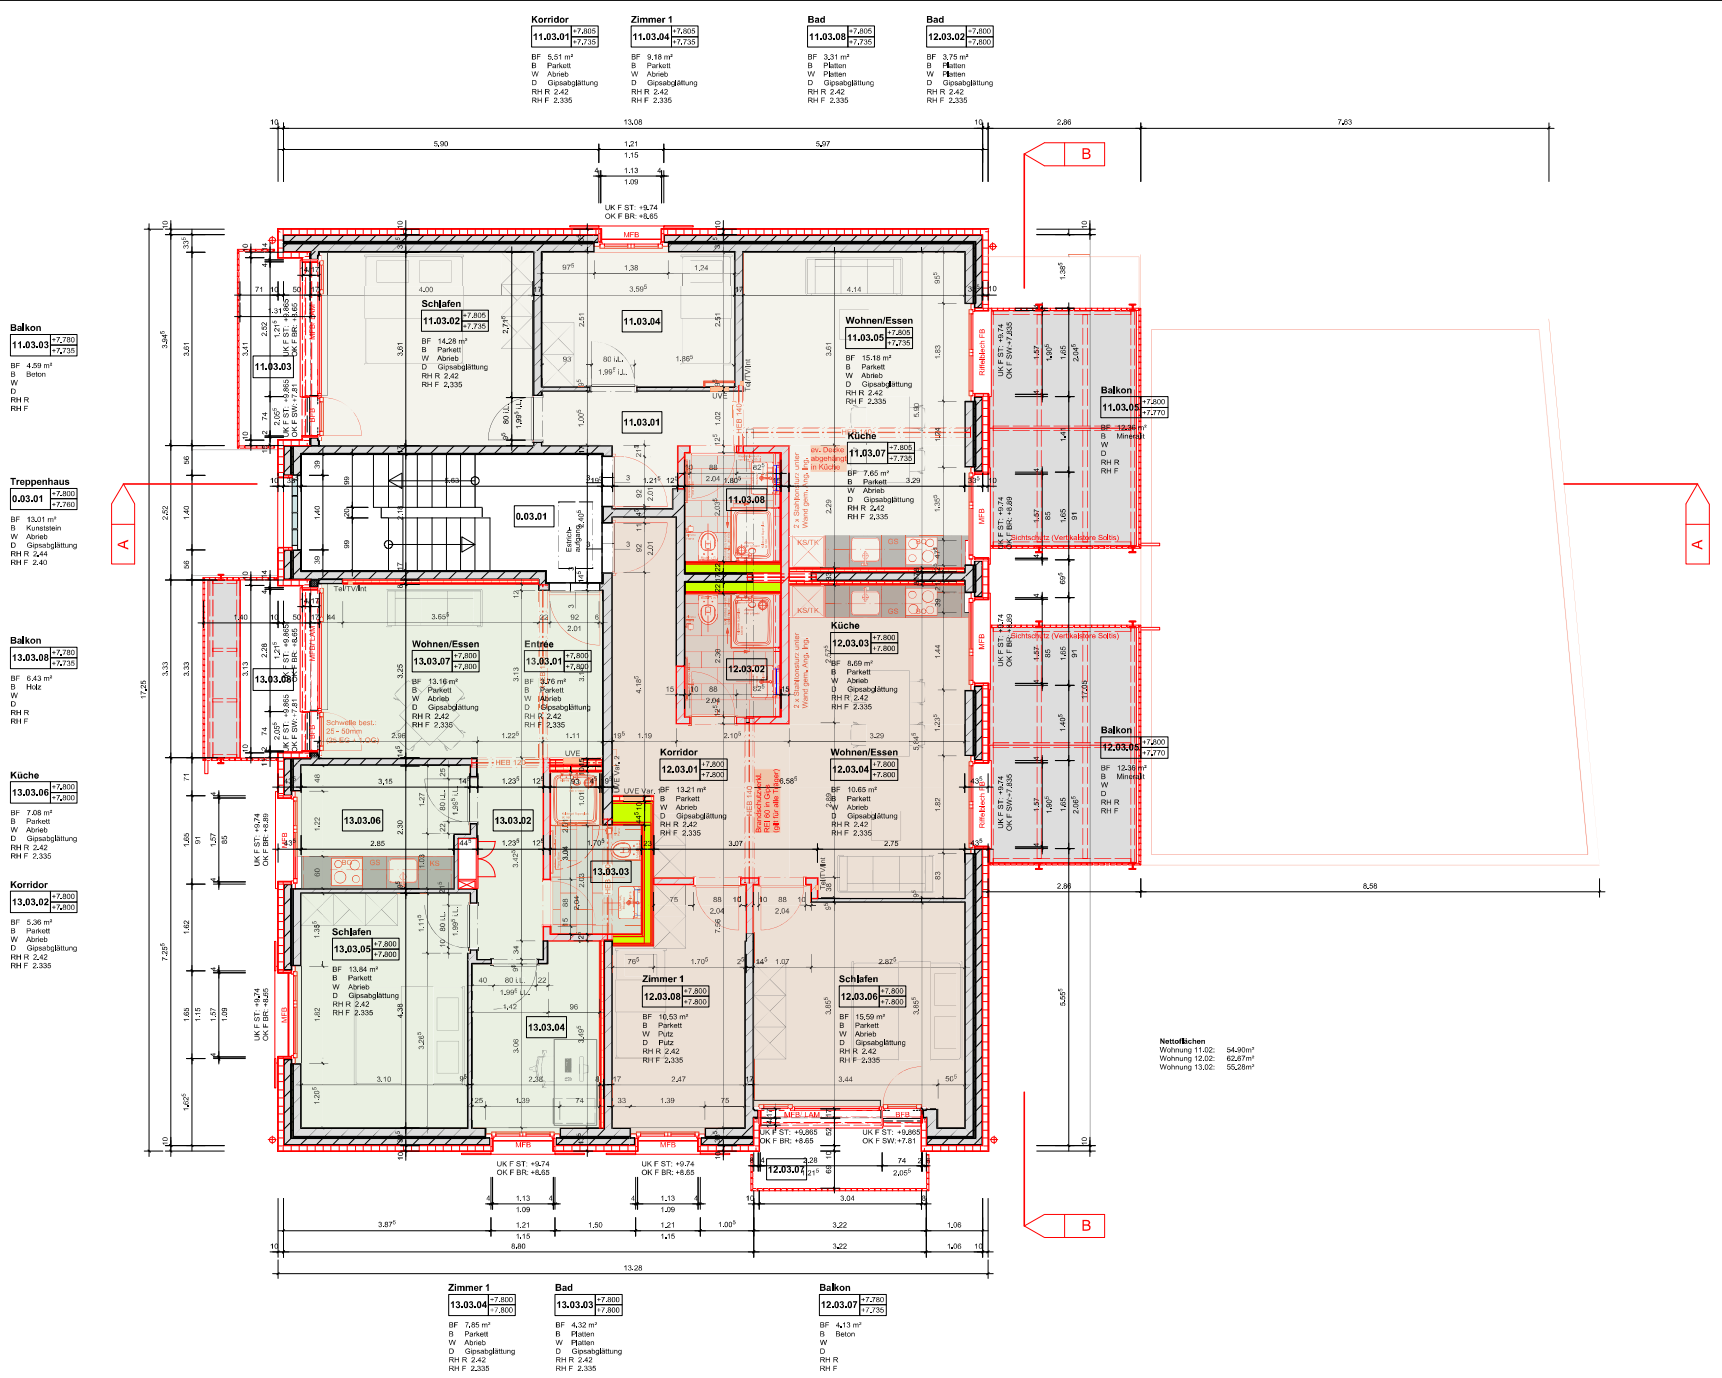

19.06 Sanierung Weidweg 1, Rüfenacht

Weidweg 1, 3075 Rüfenacht

Planverfasser:
MLG Generalunternehmung AG
Zikadenweg 27a
3006 Bern

info@mlg-ag.ch
www.mlg-ag.ch
T 031 938 14 14
F 031 938 14 15

Ausführung
Grundriss 3. OG

Index: C
±0.00 = 593.185 M.ü.M.

Plannr: **4004.30**
Dat/gez: 21.07.2020/ MS
Dat/rev: 13.01.2021/ SW
Format: A3 Mst: 1:100