


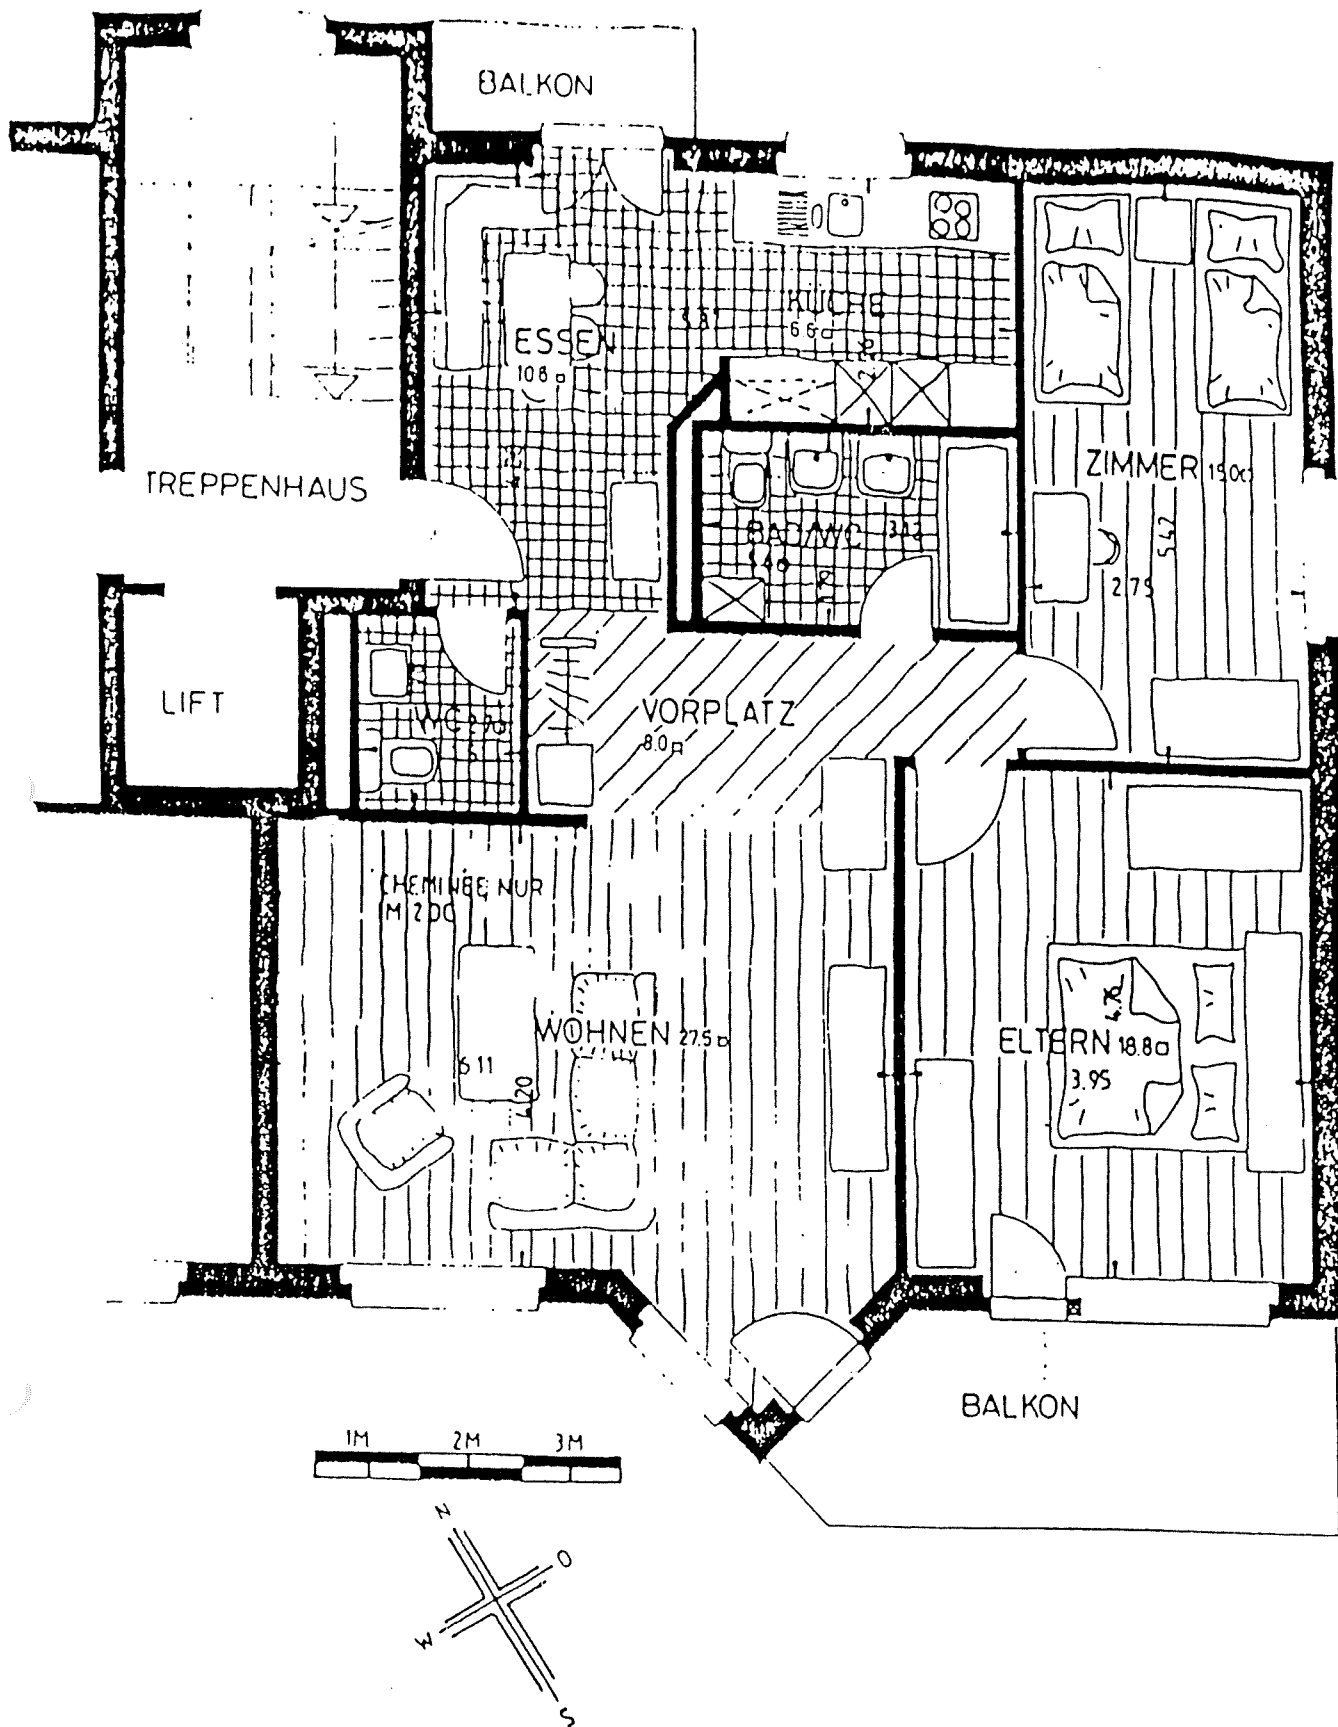

ÜBERBAUUNG "ÖBERI SPITTELMÜLI"
 MöBLIERUNGsvorschlag
 3 1/2 ZIMMER-WOHNUNG = 94.8 m²