


Erdgeschoss

- 3.5 Zimmer - Wohnung: 78 m²
- 3.5 Zimmer - Wohnung: 84 m²
- 2 Zimmer - Wohnung: 55 m²
- 4.5 Zimmer - Wohnung: 102 m²

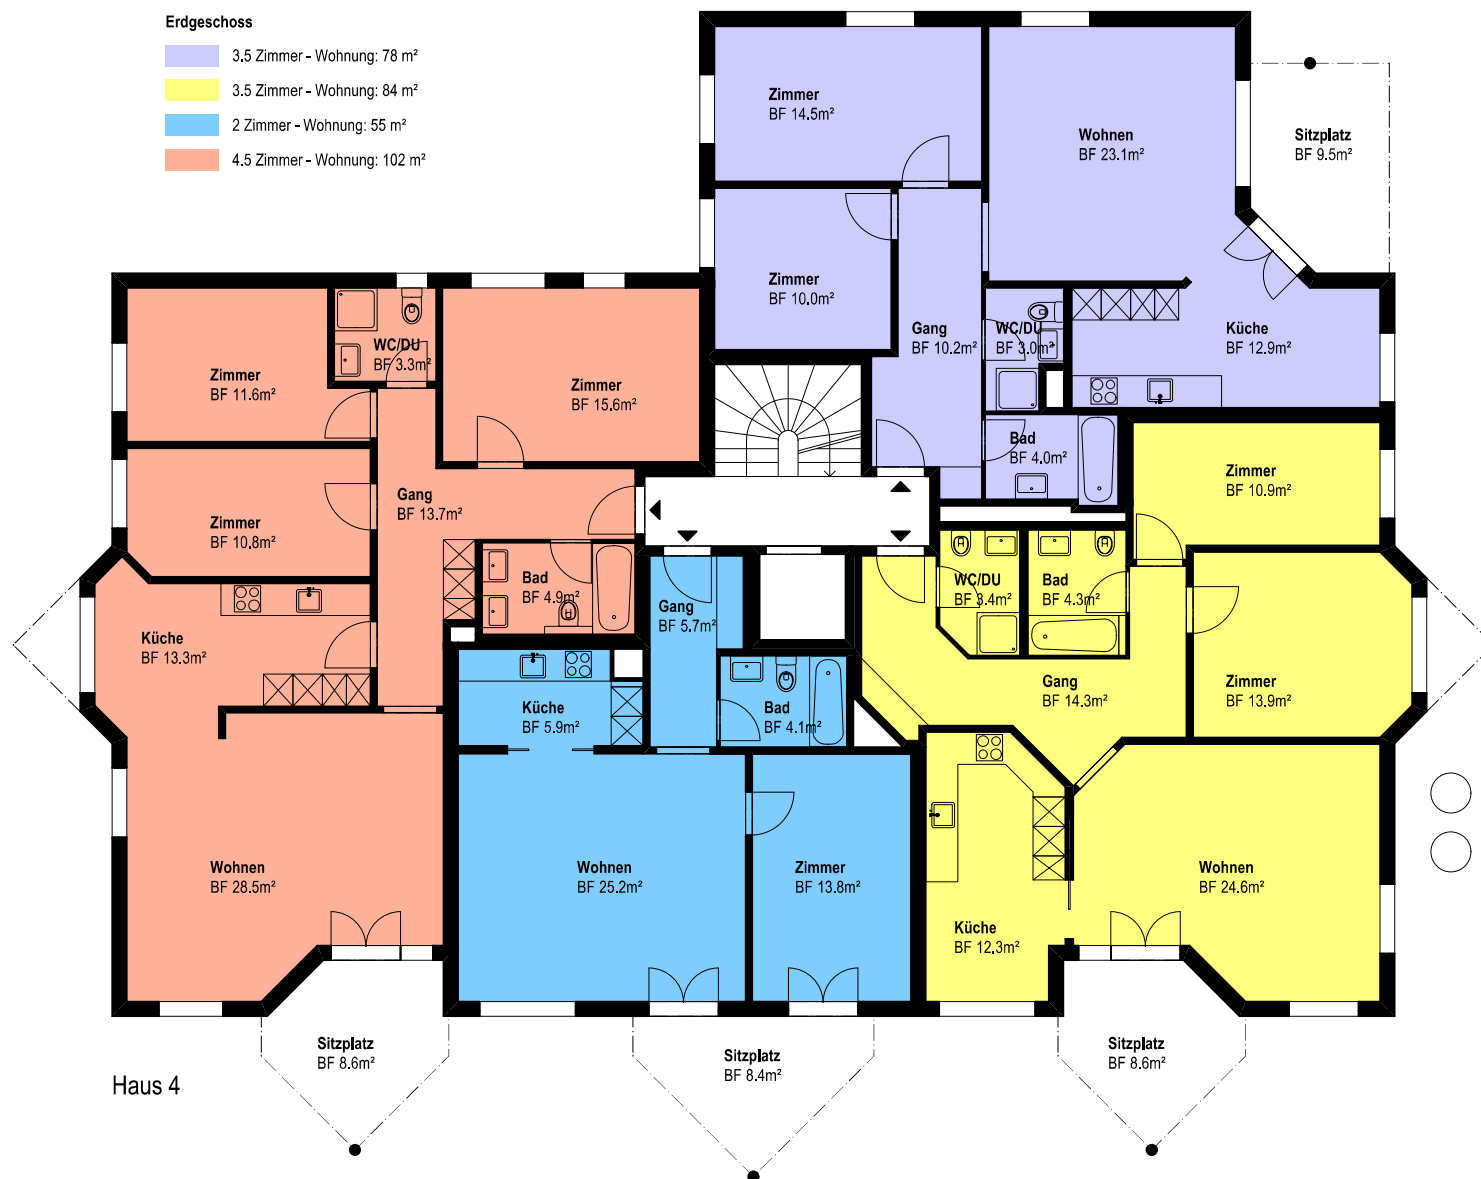

Haus 4

Haus 4 | Erdgeschoss

Projekt: 6778 - Wisentalweg 4+5, 9230 Flawil

Mst: 1:100

Phase	Datum / gezeichnet	Plan-Nummer	Plan-Grösse	Revidiert / Index
—	19.08.2026 CUH	6778_GRU_04_EG	DIN A3	

Projektverfasser: Livit AG | Altstetterstrasse 124, 8048 Zürich

0 1 3 5



Livit