


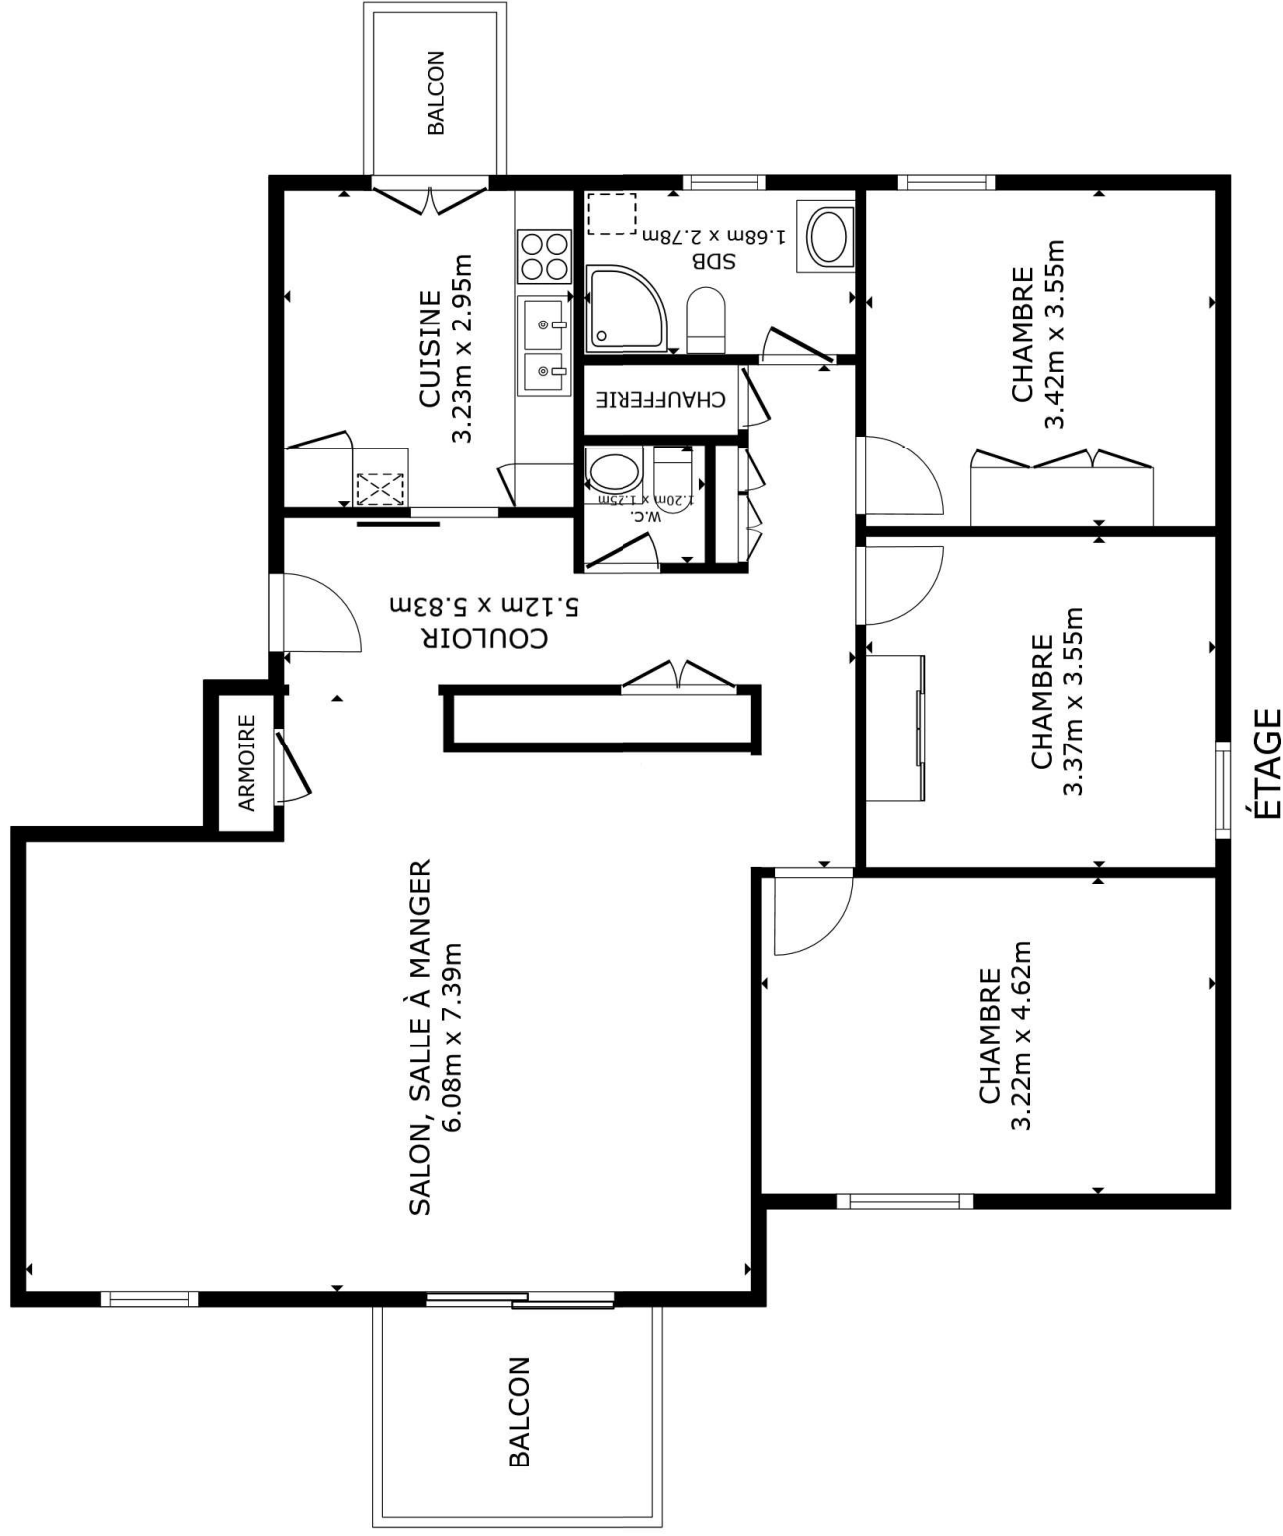

SURFACE INTERIEURE BRUTE

ÉTAGE 114.6 m²

SURFACES NON COMPRISSES : BALCON 2.1 m² BALCON 5.9 m²

SURFACE TOTALE : 114.6 m²

LES TAILLES ET DIMENSIONS SONT APPROXIMATIVES, LES DONNÉES RÉELLES PEUVENT VARIER