



Tav. P 00	Pianta PROGETTO scala 1:100	Istante: Sig.ri Emiliano e Daniola Fontana Mappale: 365 RFD Brusino Arsizio	Progettazione: 4-Home sagl Corso Bello 8 6850 Mendrisio	4-HOME 	19 08 15
---------------------	---	--	--	---	----------------

0 1 2.5 5 m
scala 1:100

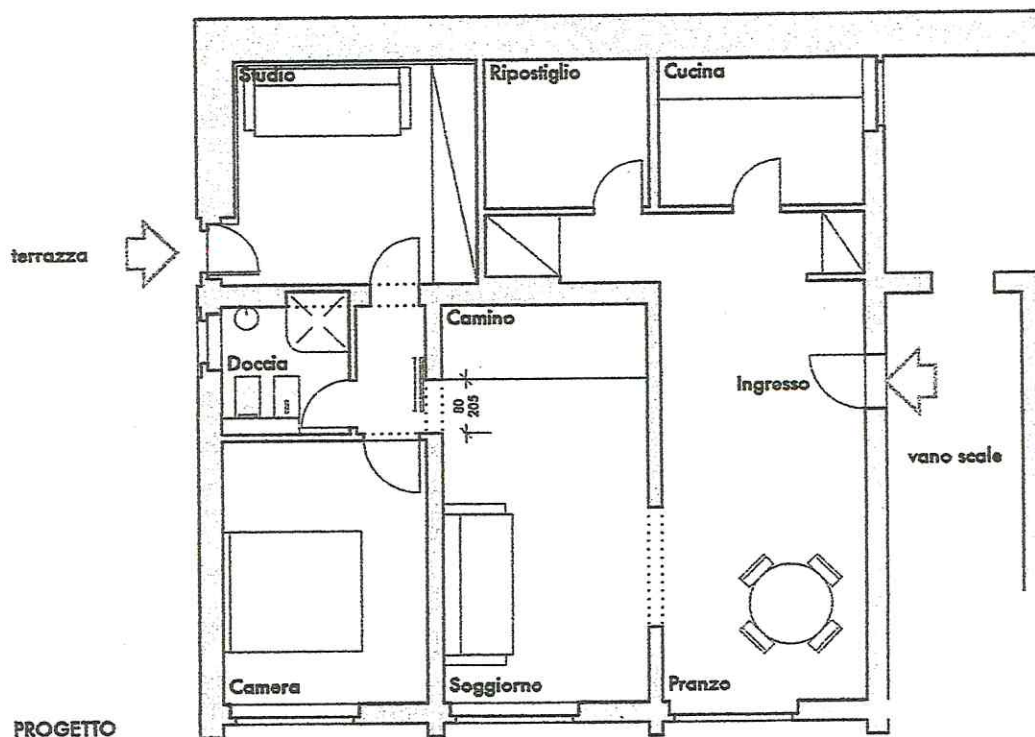

ke

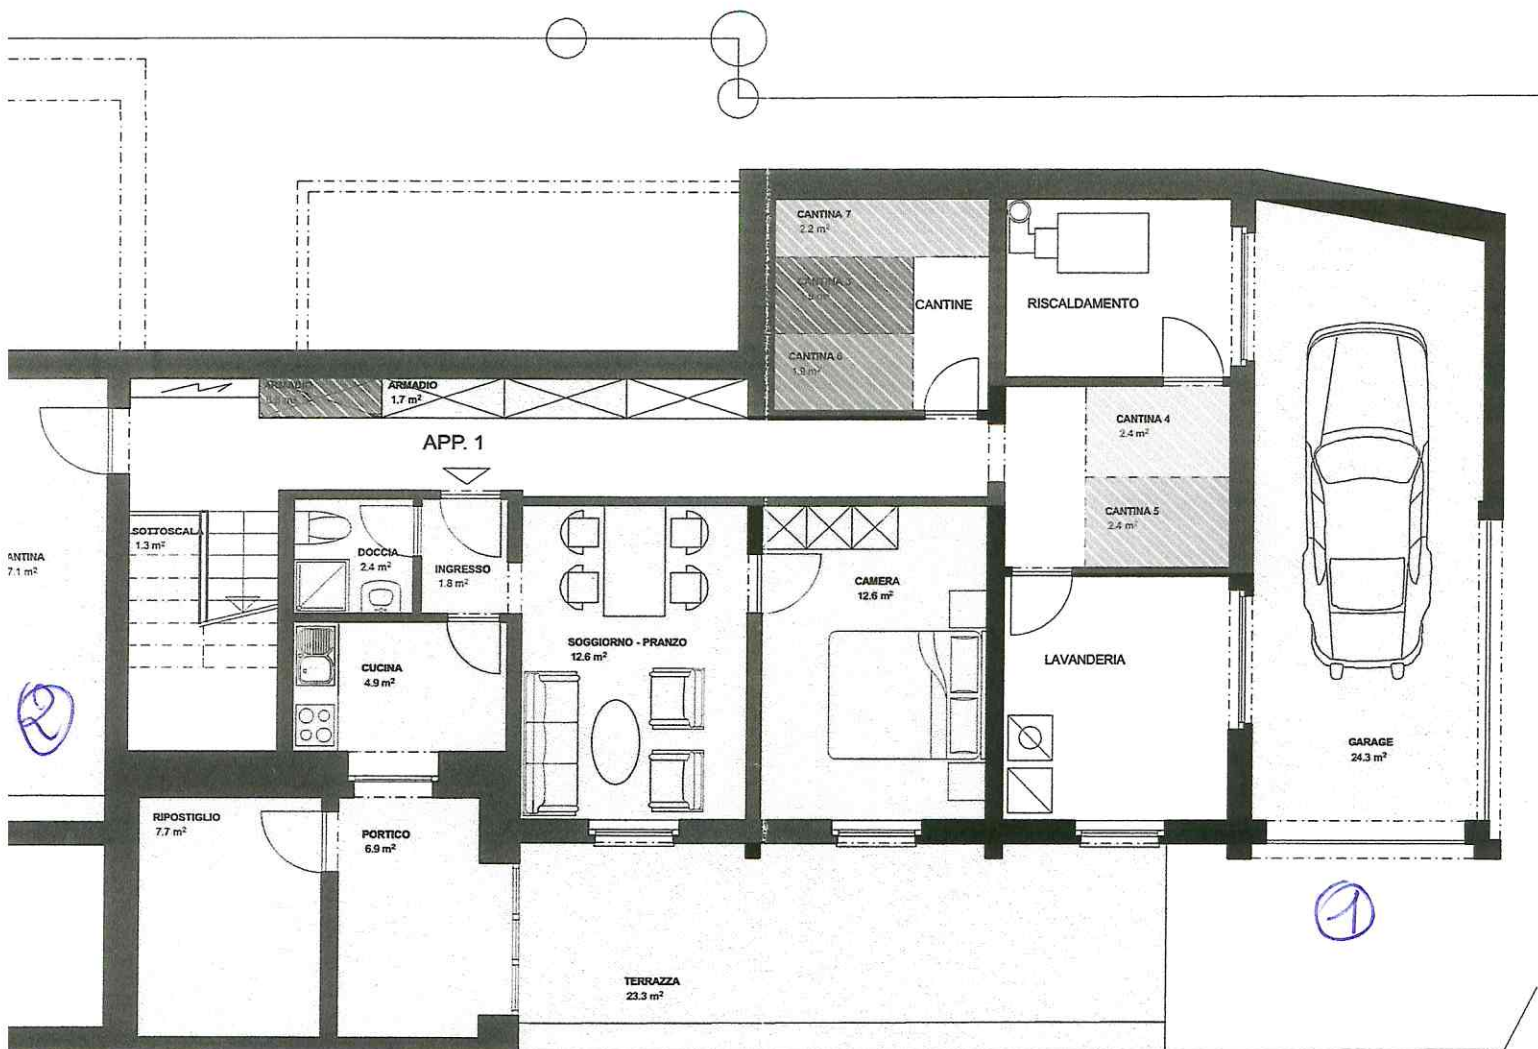

1) Garage FONTANA
2) Cantina FONTANA

UTZUNGSRECHT ☐ PARTE COMUNE / GEMEINSCHAFTLICHER TEIL

AUFTRAGGEBER: STEWEG ALLA SIESTA, BRUSINO			PLANVERFASSER: Robert A. Huber Architettura SAGL		
MASSSTAB: 1:50	PLANGRÖSSE: A3	PROJEKTNUMMER 218	GEZEICHNET: ro	DATUM: 15.5.2013	REVIDIERT: