


PVC	Ø150	E 398.40
		A 398.35

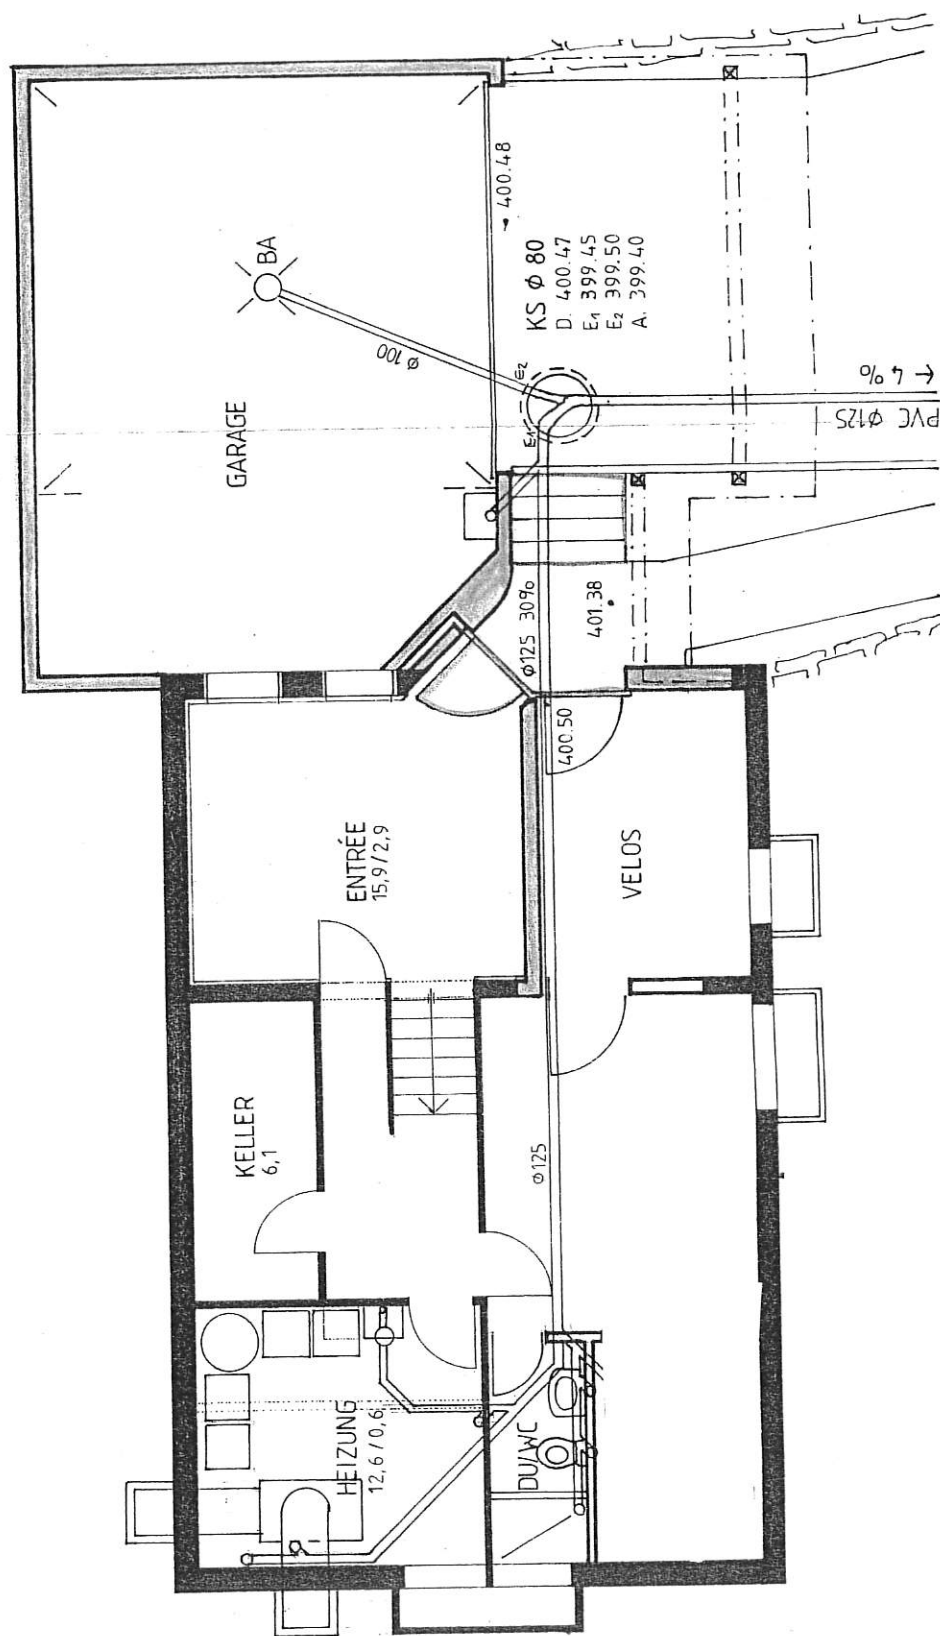


ARCHITEKT

Genehmigung
Bedingungen erteilt mit
Beschluss


199/ vom: 28. MAI 1990

ANDERAT GLATTFELDEN
Ident: Der Schreiber:

199/ 7.17

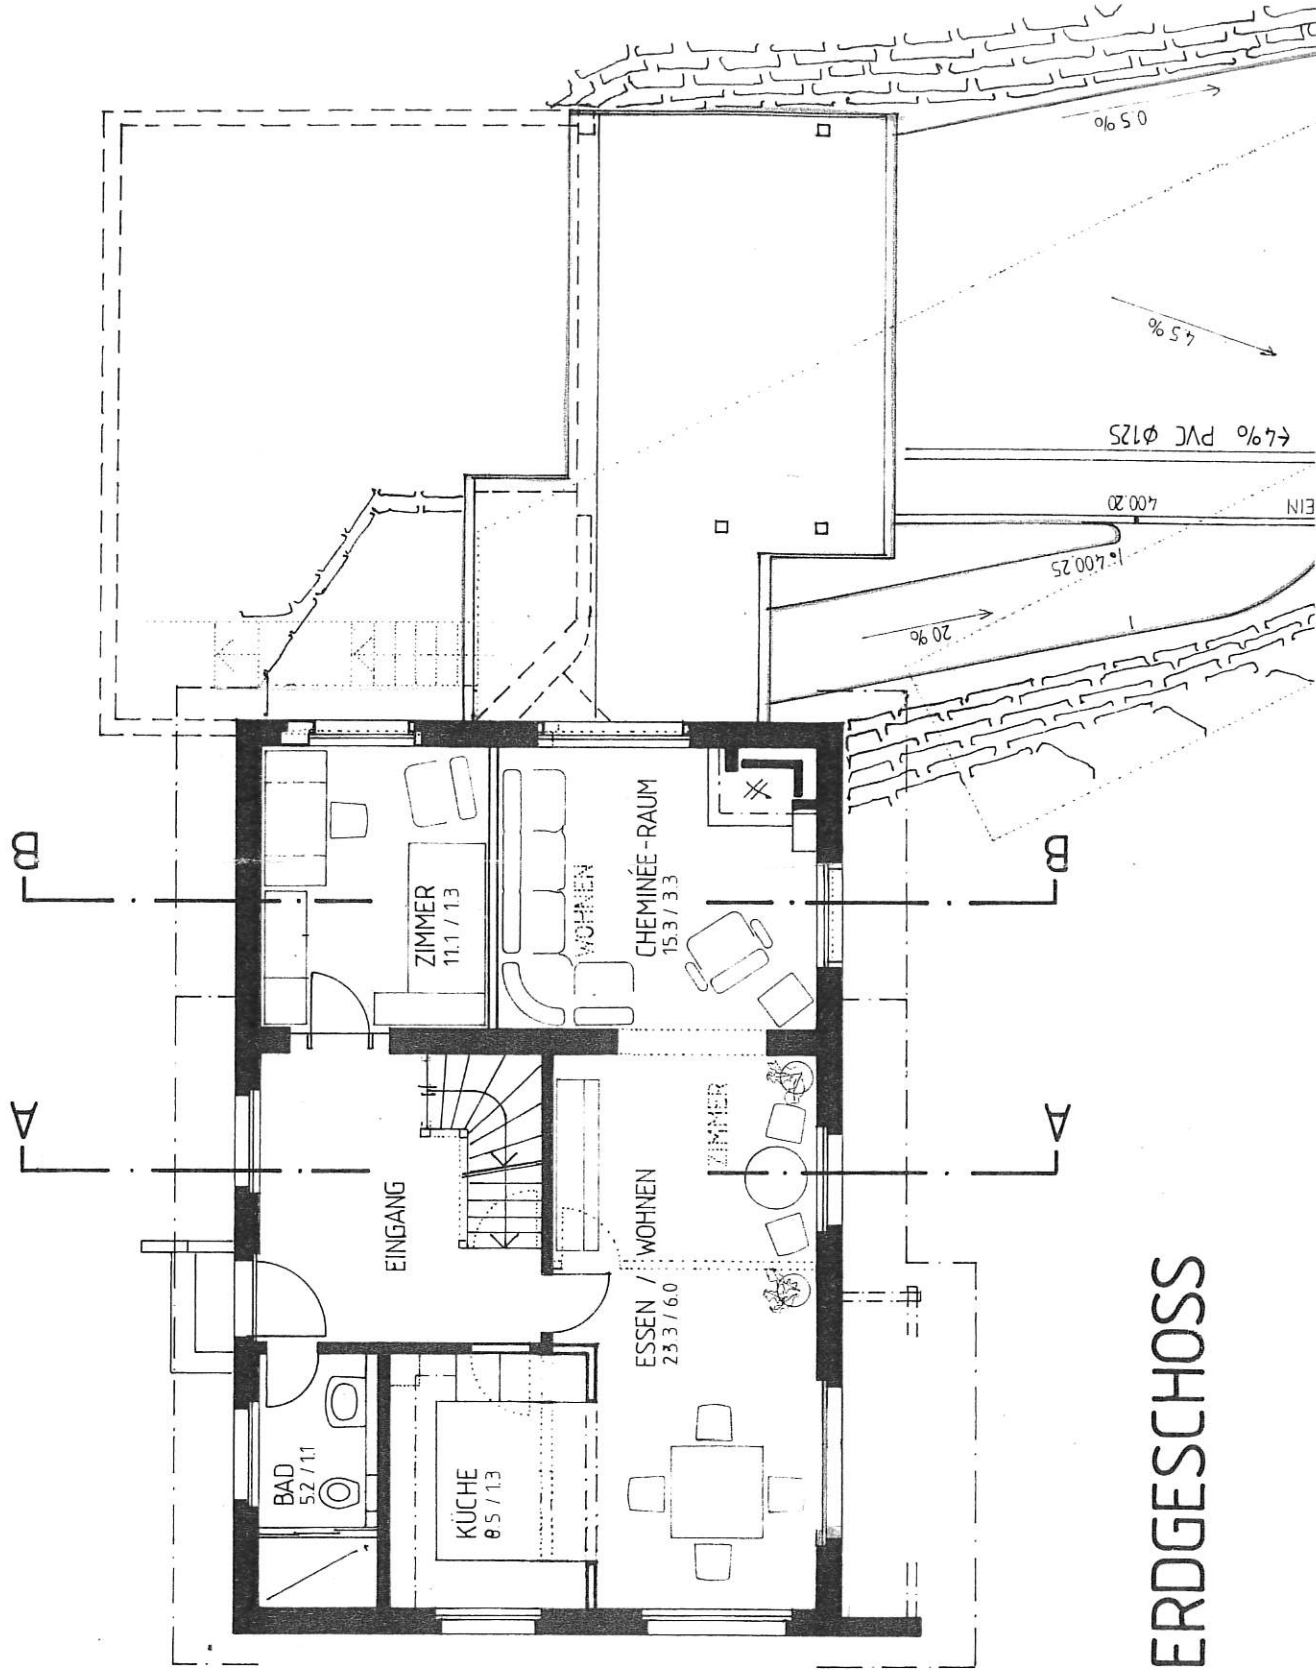

ERDGESCHOSS

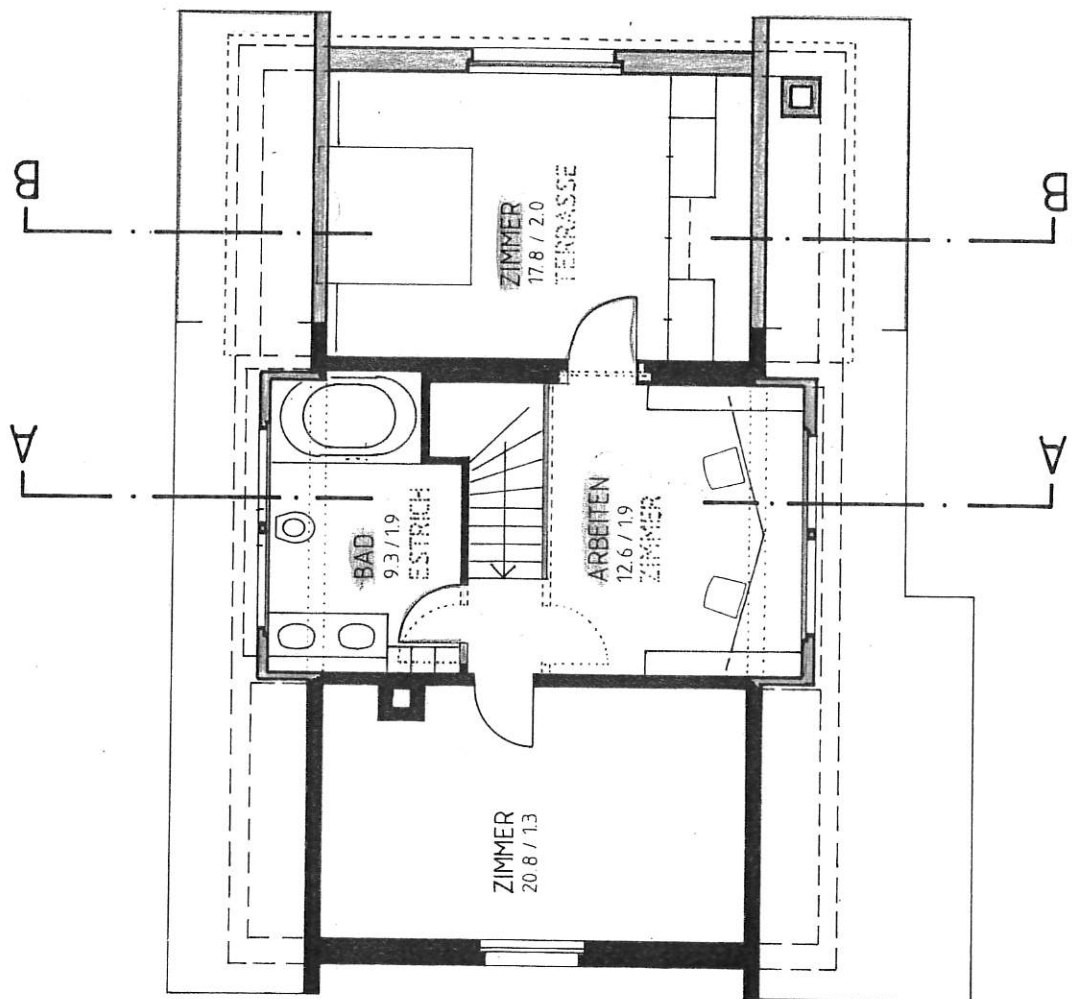

DACHGESCHOSS