



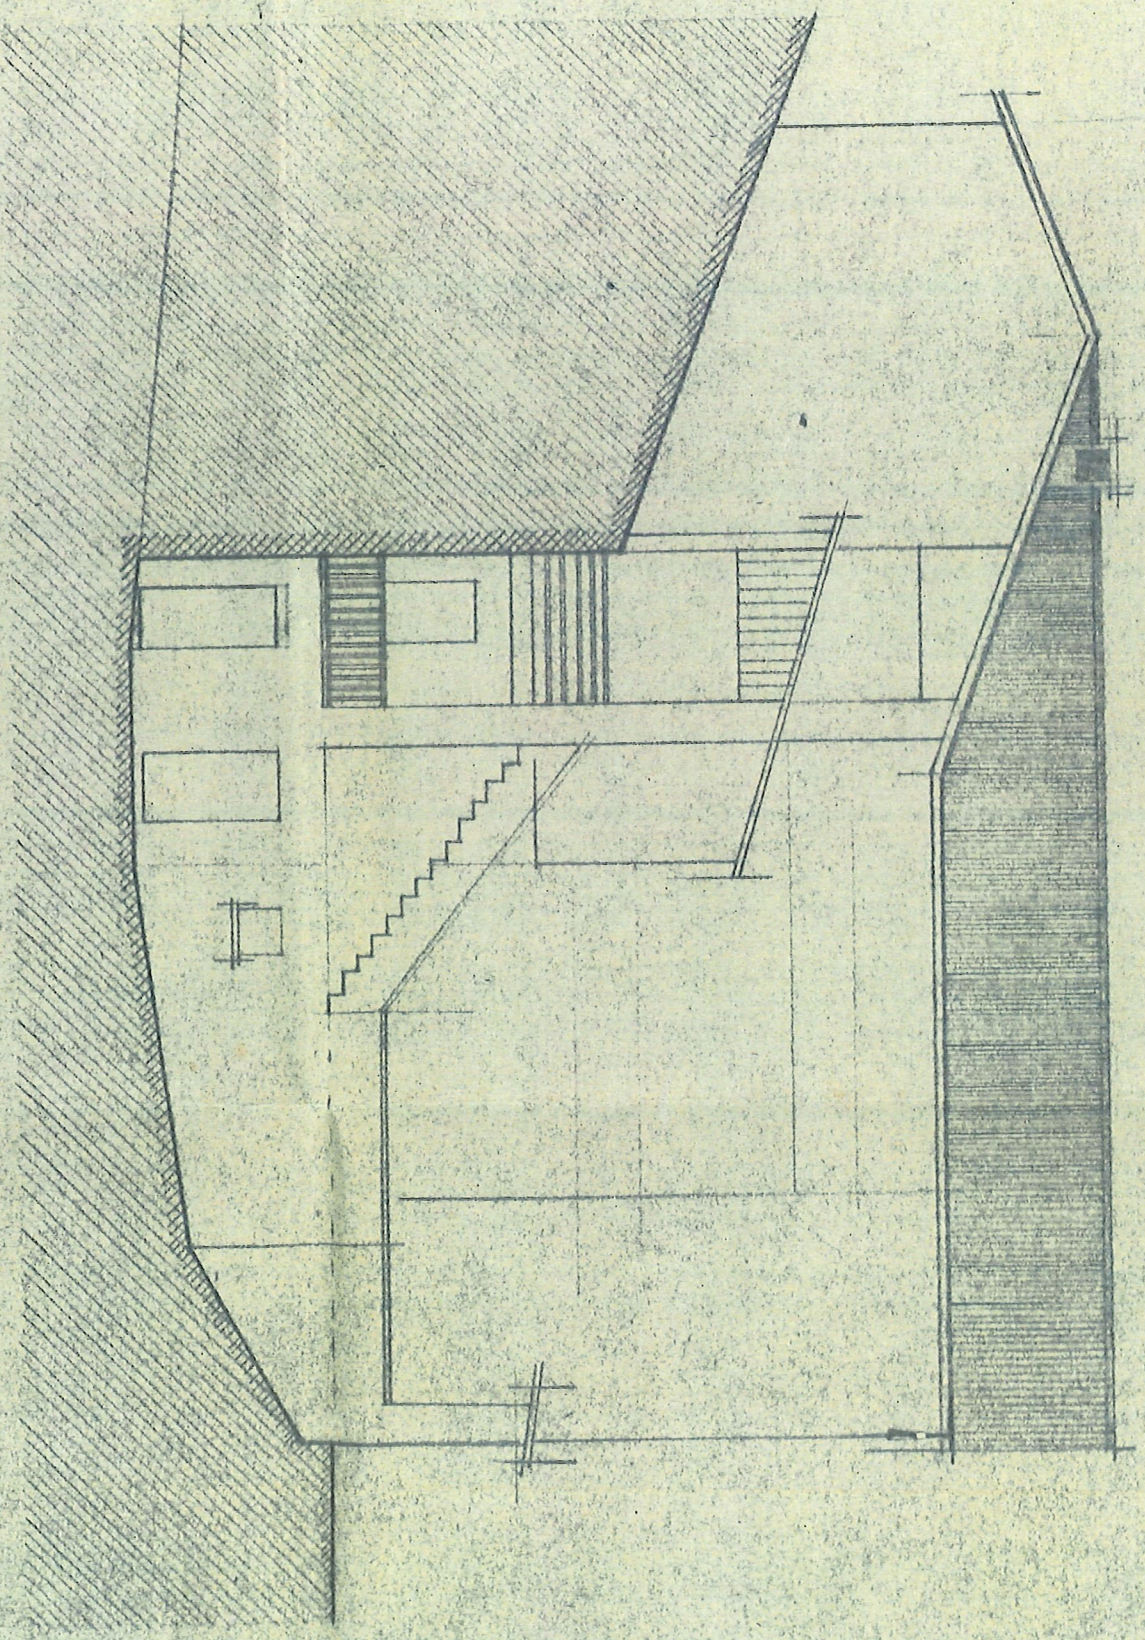


FACCIA¹TA LATERALE

- ESISTENTE
- DEMOLIZIONE
- NUOVO


- | | | | |
|---|-------------|----|-----------|
| 1 | ATRIO | 9 | LOGGIA |
| 2 | TINELLO | 10 | CAMERA |
| 3 | RETRO | 11 | CAMERA |
| 4 | RIPOSTIGLIO | 12 | GABINETTO |
| 5 | LAVANDERIA | 13 | DEPOSITO |
| 6 | SALOTTO | 14 | CANTINA |
| 7 | LOGGIA | 15 | DEPOSITO |
| 8 | CORTILE | 16 | PORTICO |

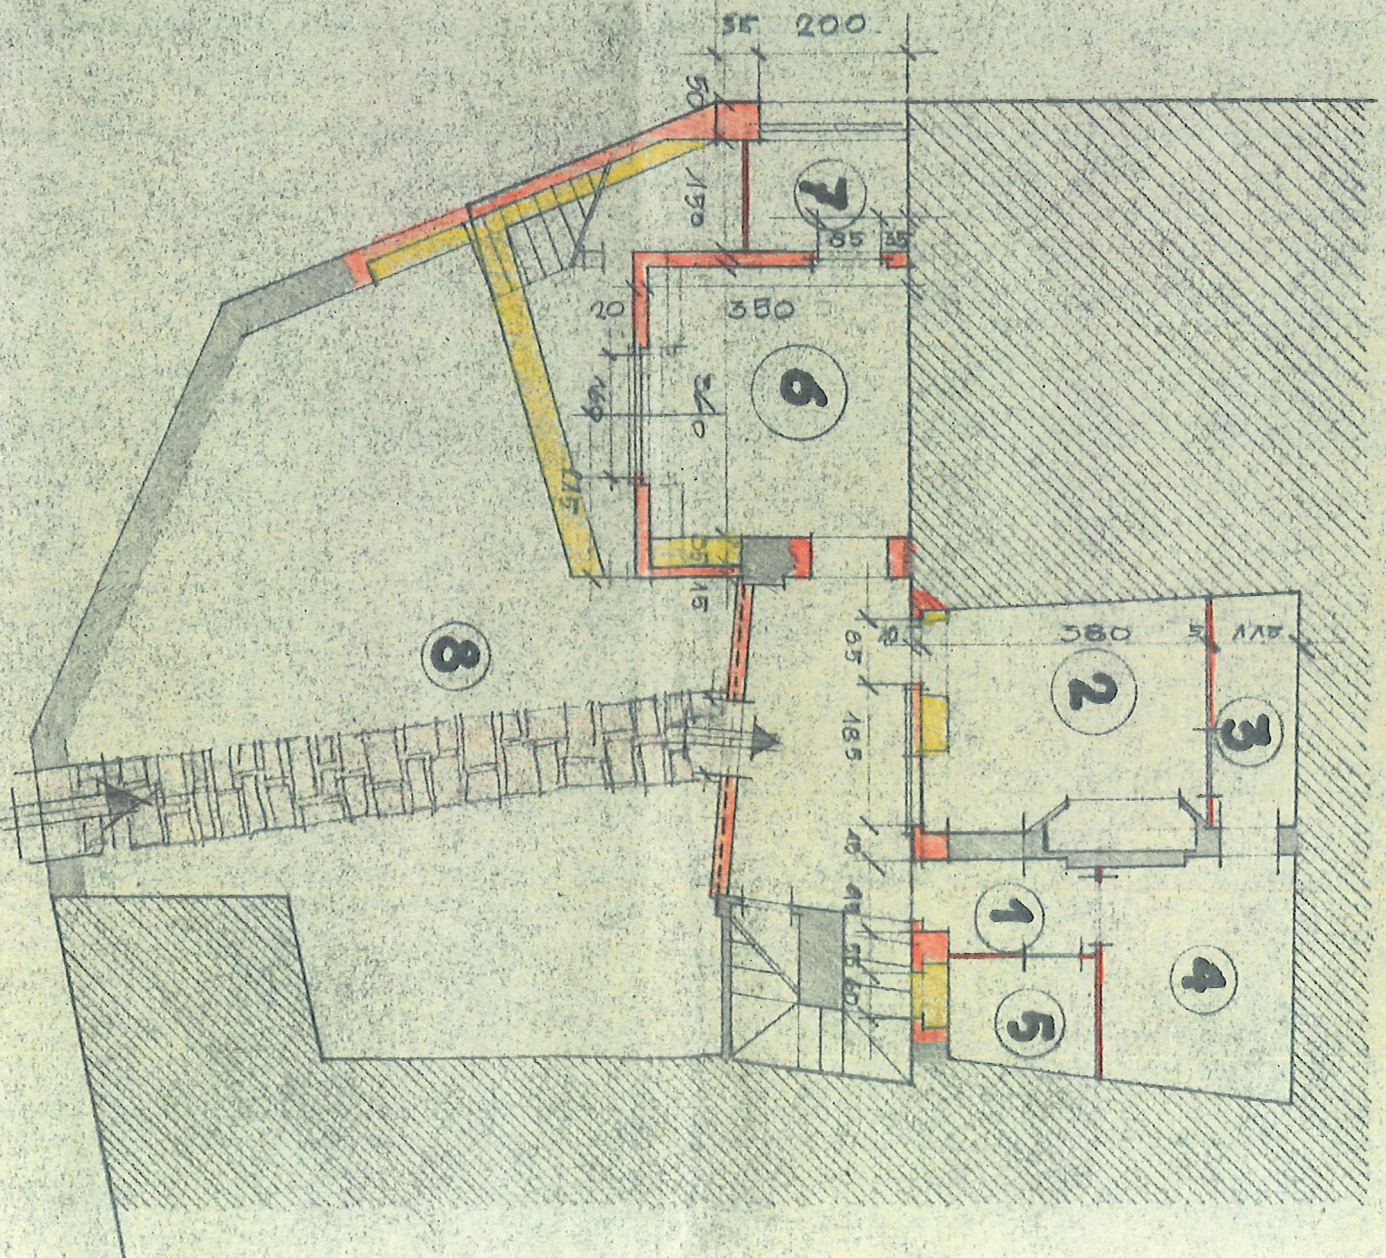


Pianta Piano Terreno

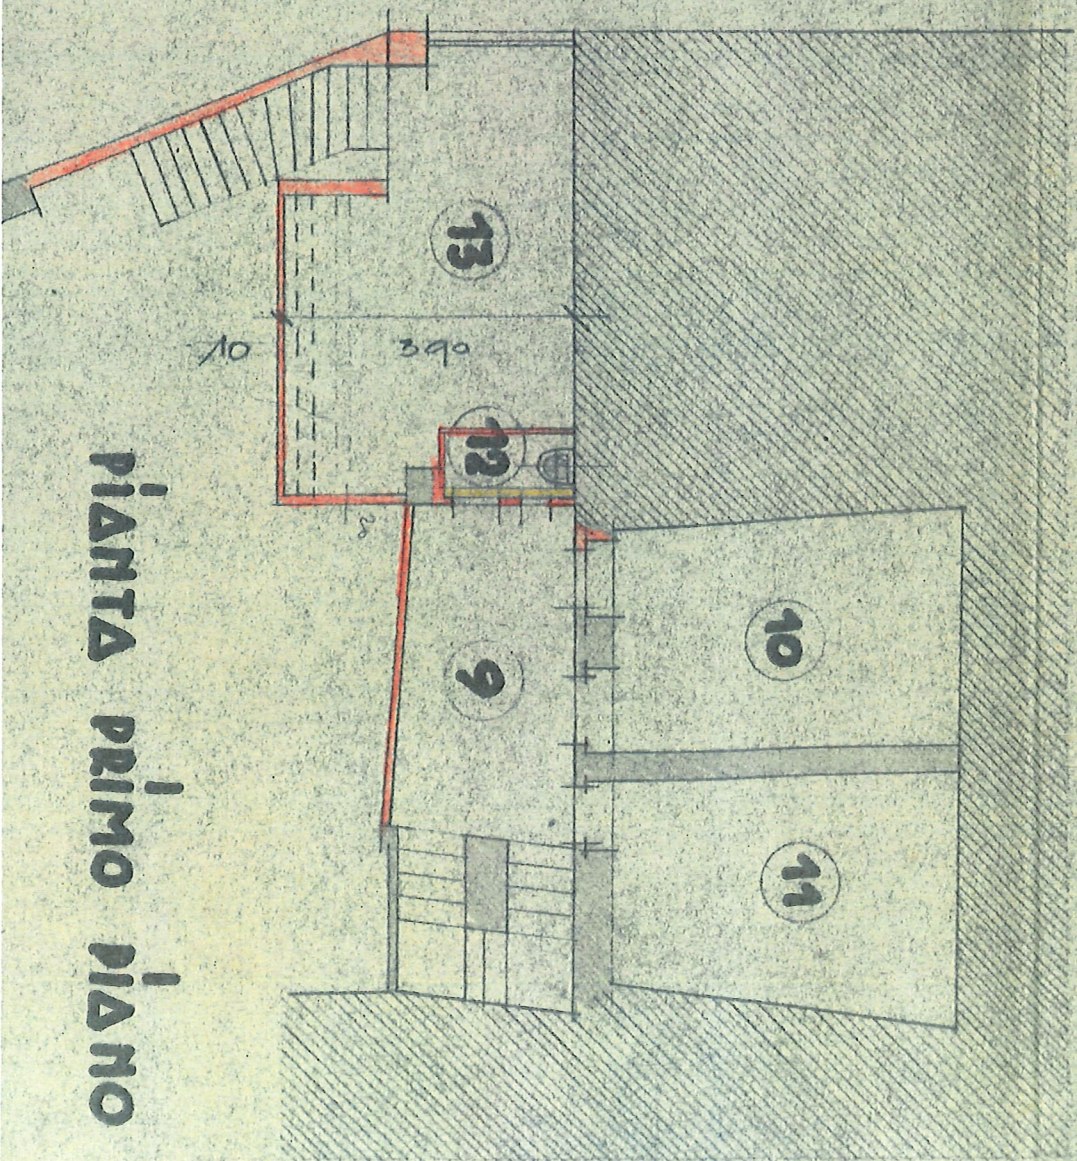

Pianta Primo Piano

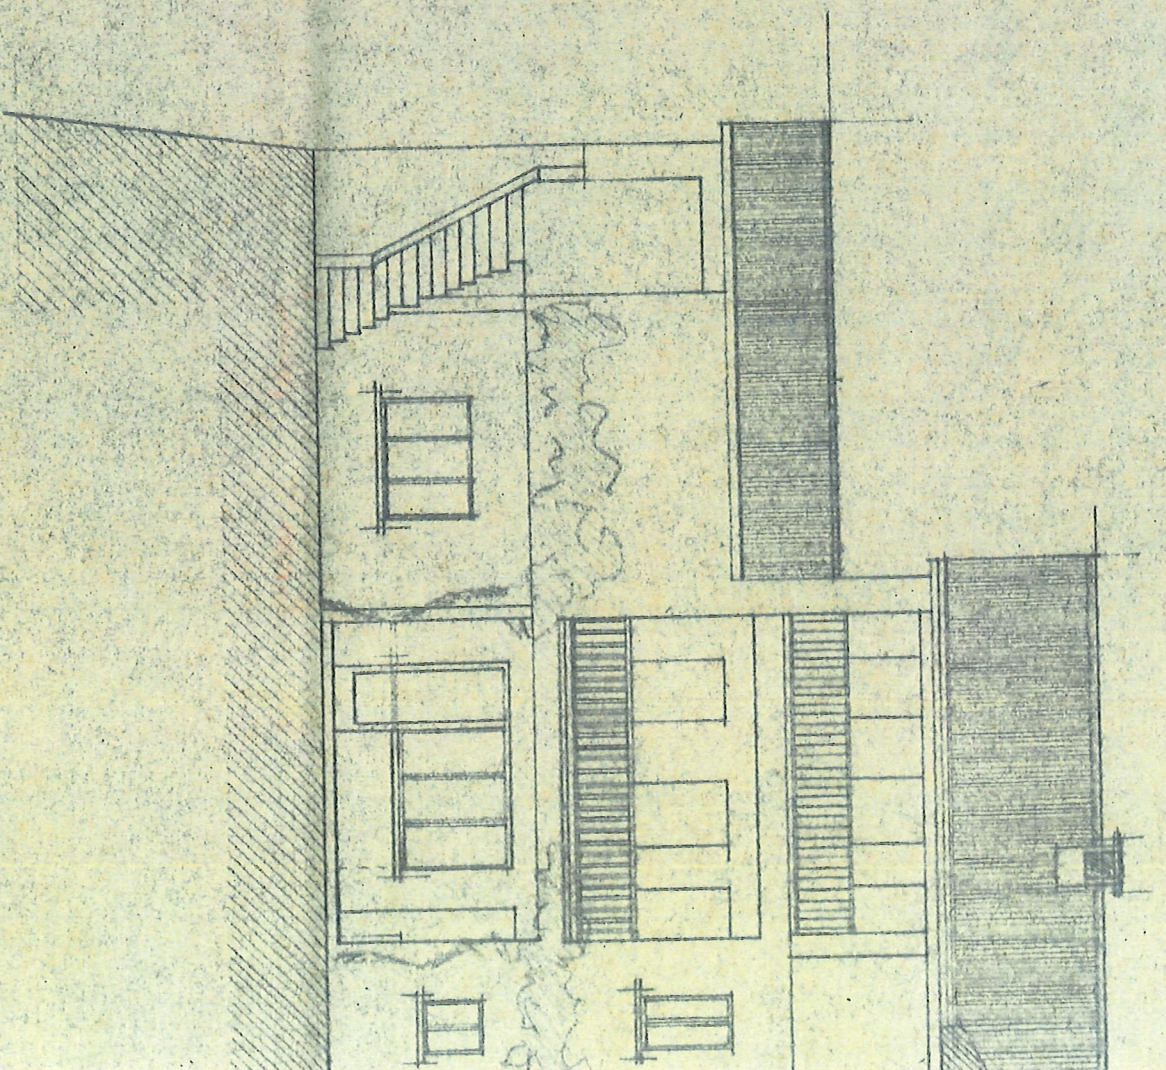

FACCIA' TA PRINCIPALE

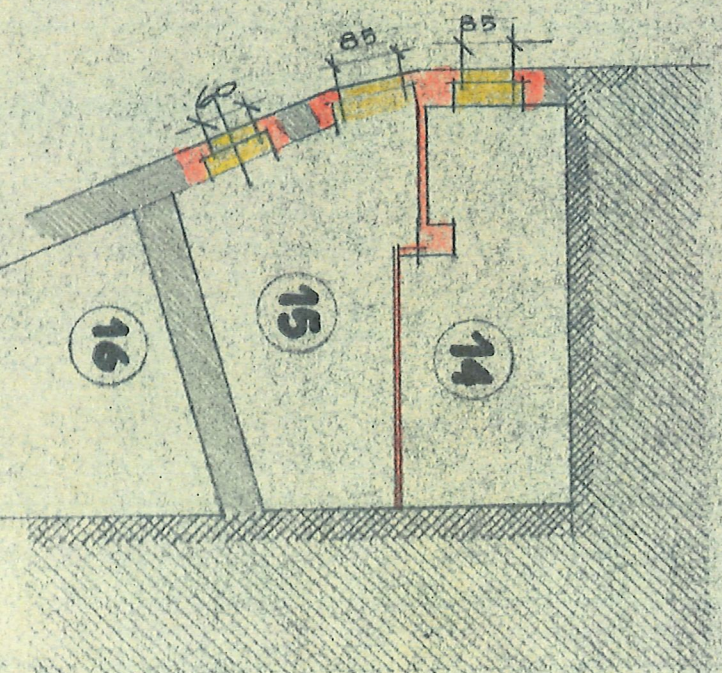

PIANTA SEMISOTTERRANEO

Riattazione stabile

Prop. sig. LIRONI ELIO, Caneggio

Via delle Cuiè 12 Luigano
52'38'30

mapp. n°

1226, 1227, 1231, 1232, 1232 a, 1232 1/2

nuovo numero 83 A-B

PIANTE_SEZIONE_PROSPETTI 1:100


PLANIMETRIA 1:1000

il proprietario: _____


il progettista _____

MENDRISIO 10.6.83

Primo piano

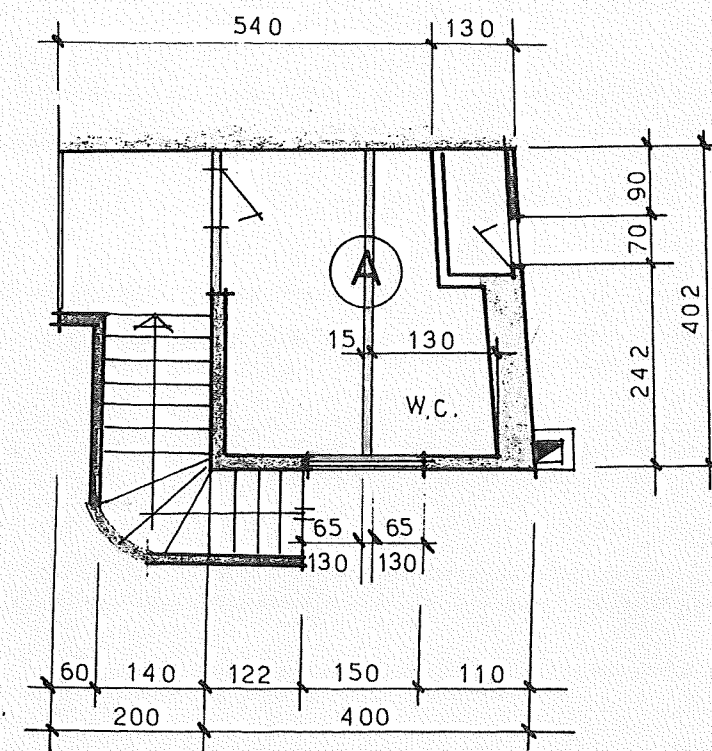


Prospetto est

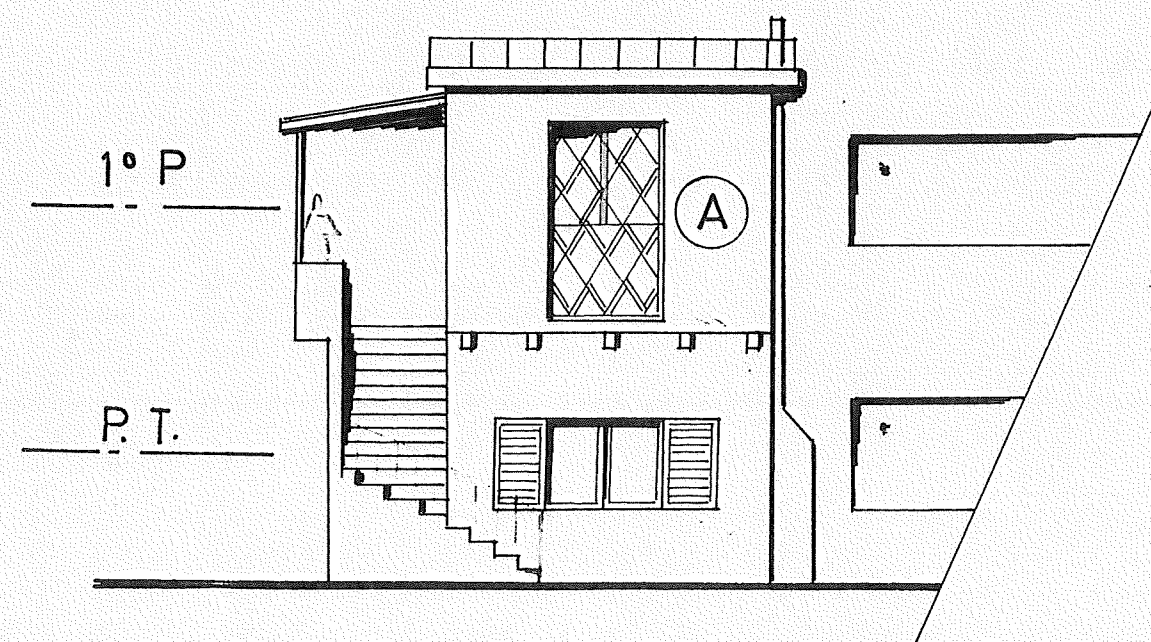



 esistente

Sezione 1-1

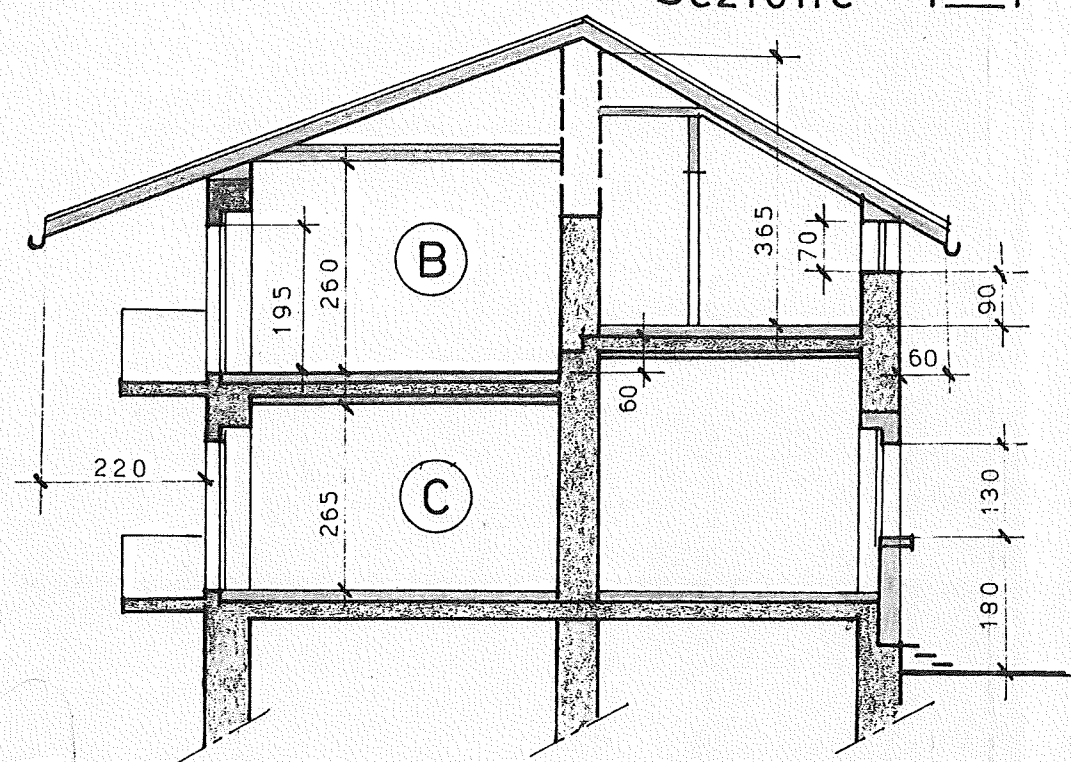


Prospetto nord

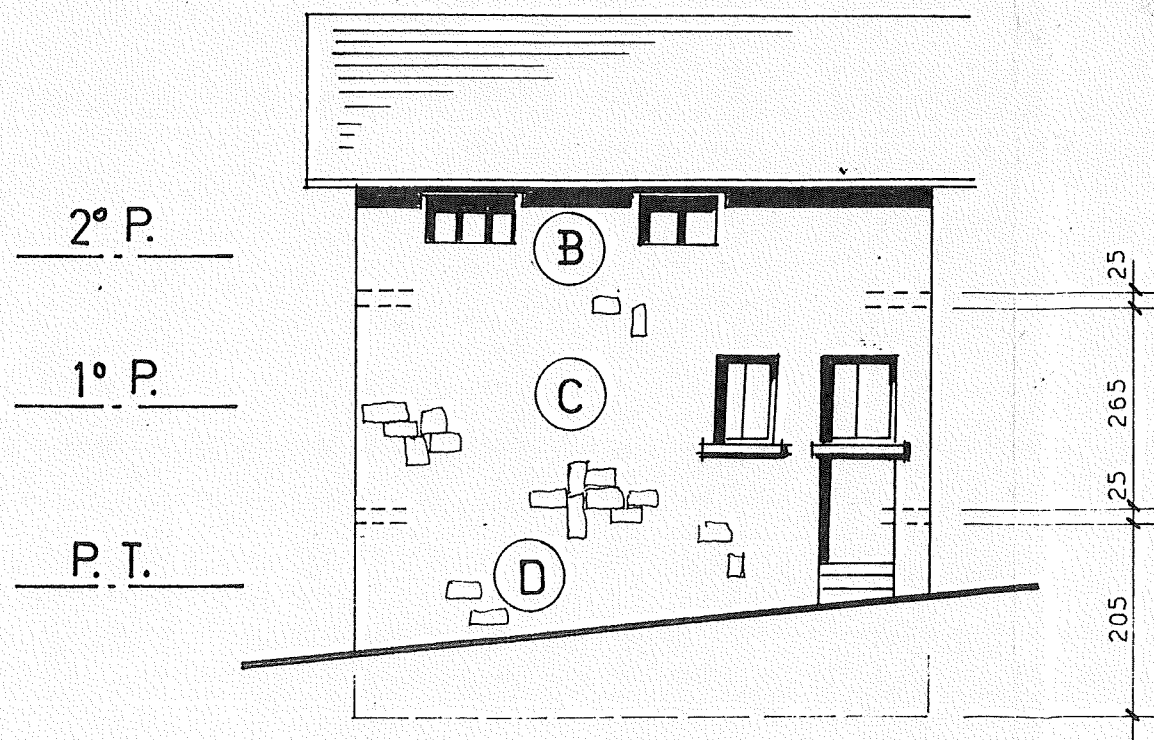


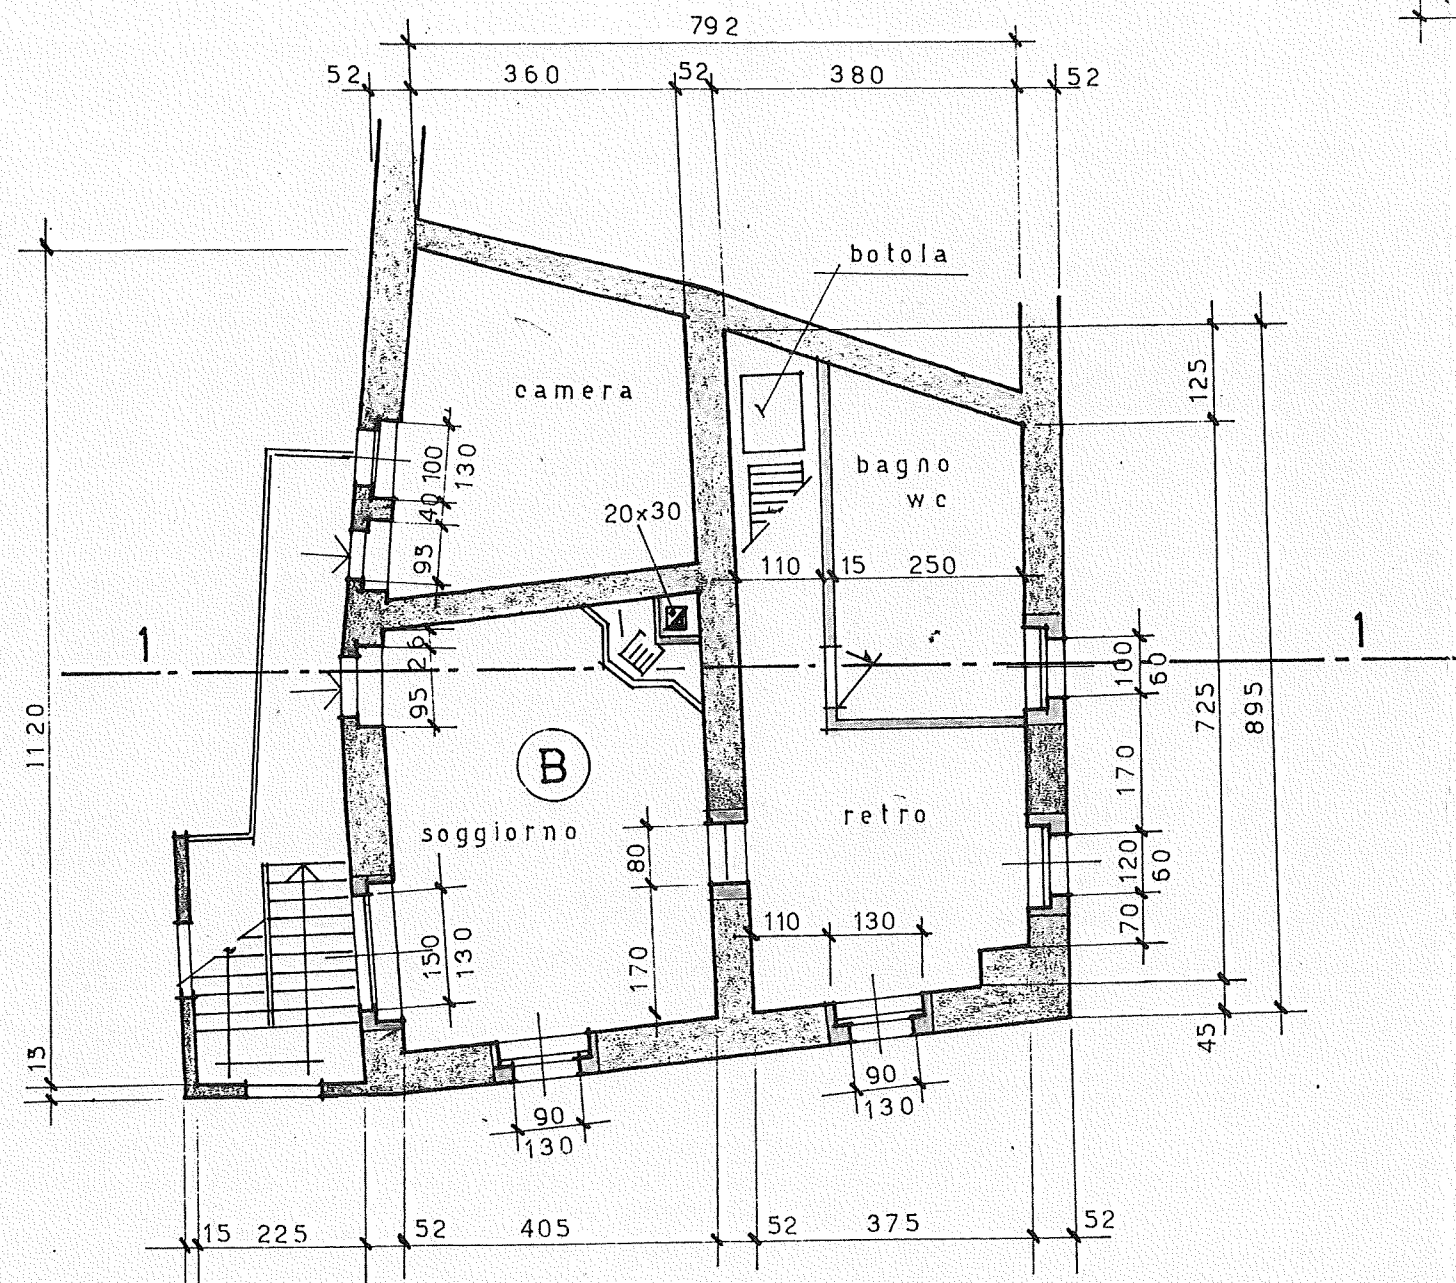


Secondo piano

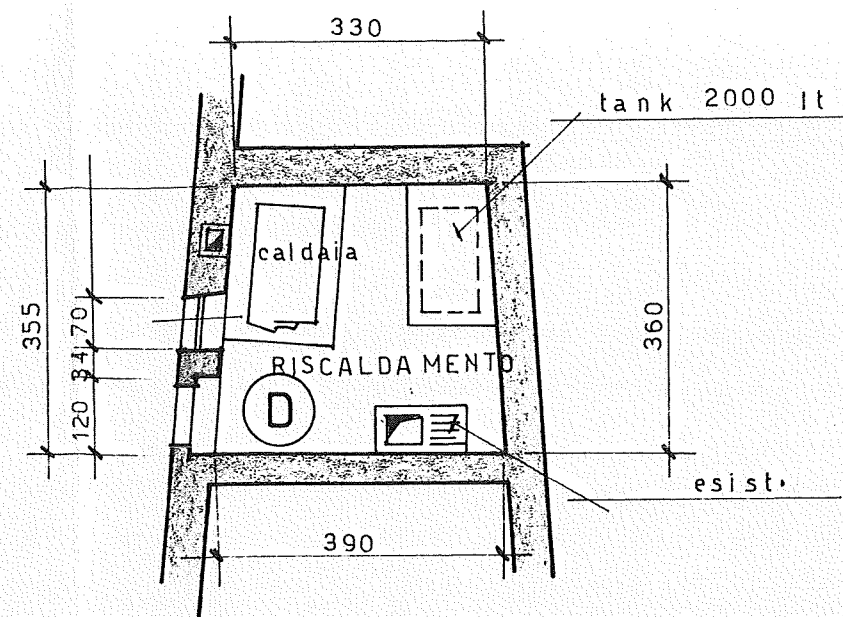

Piano terreno

Planimetria 1

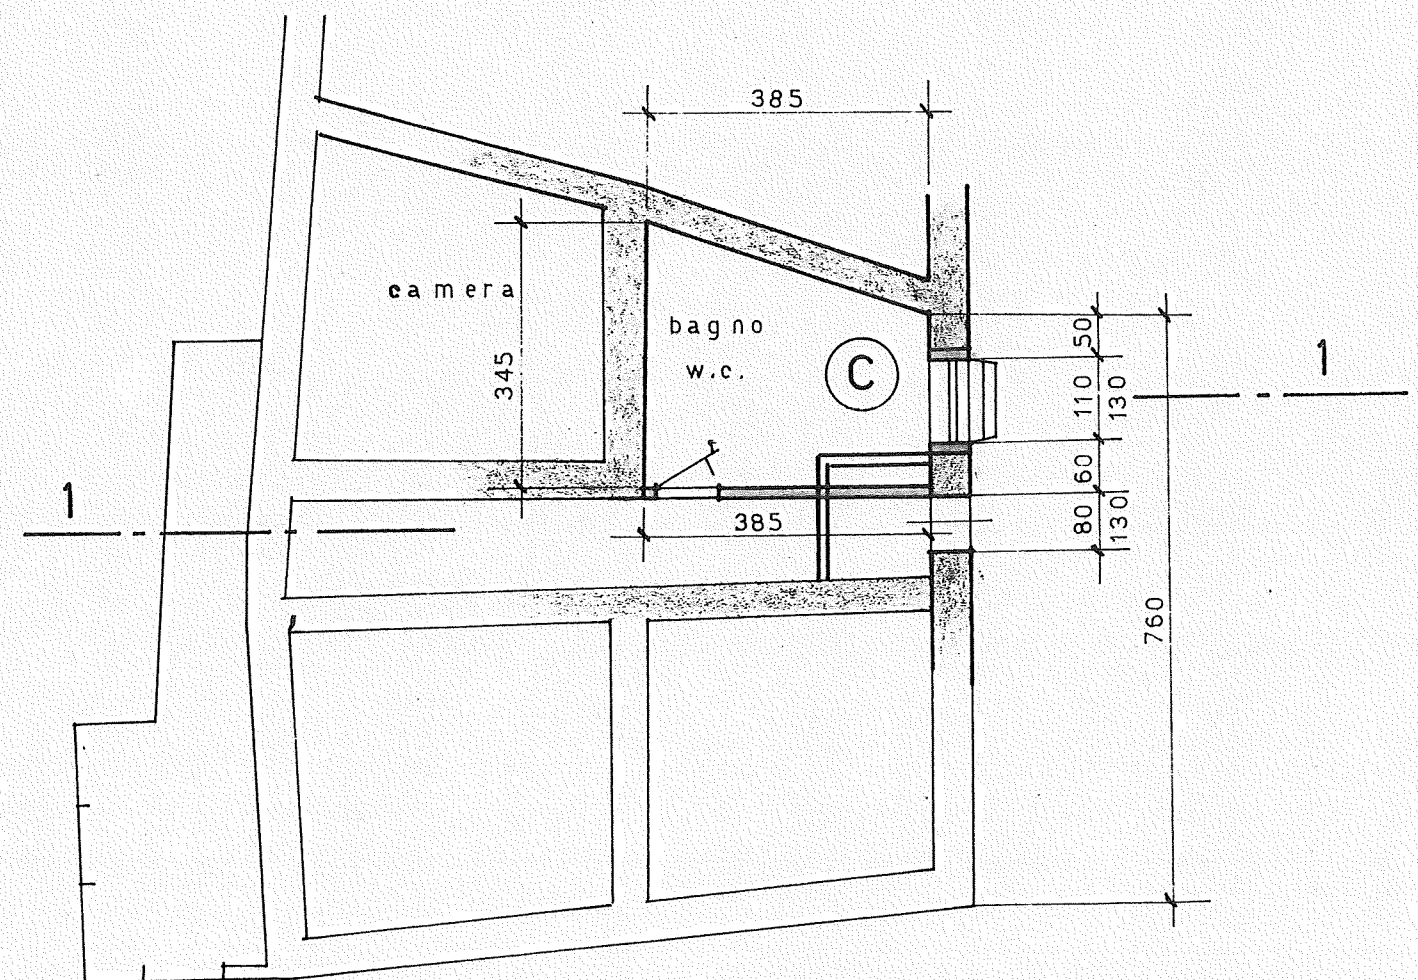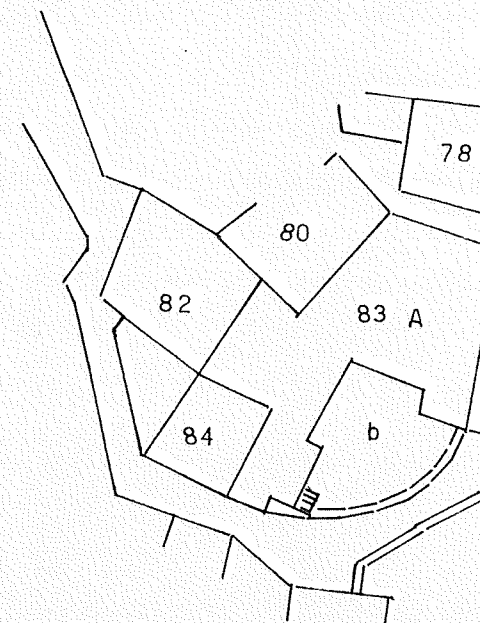

Primo piano

 demolizione

 nuovo