GRUNDRISS UG

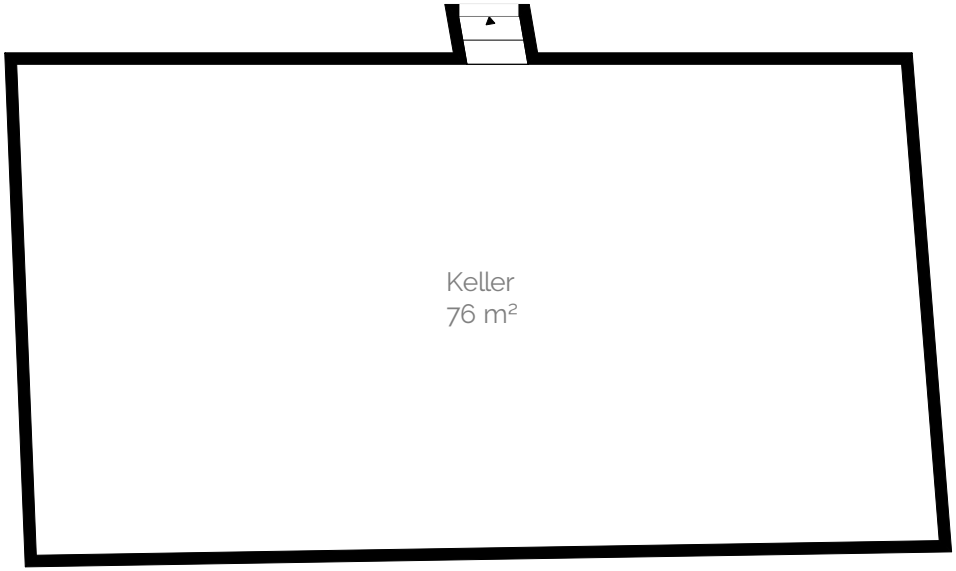

1m 2m 3m 4m 5m 6m

8214 Gächlingen

Schulstrasse 8

Grundriss UG

1:100
A4

GRUNDRISS EG

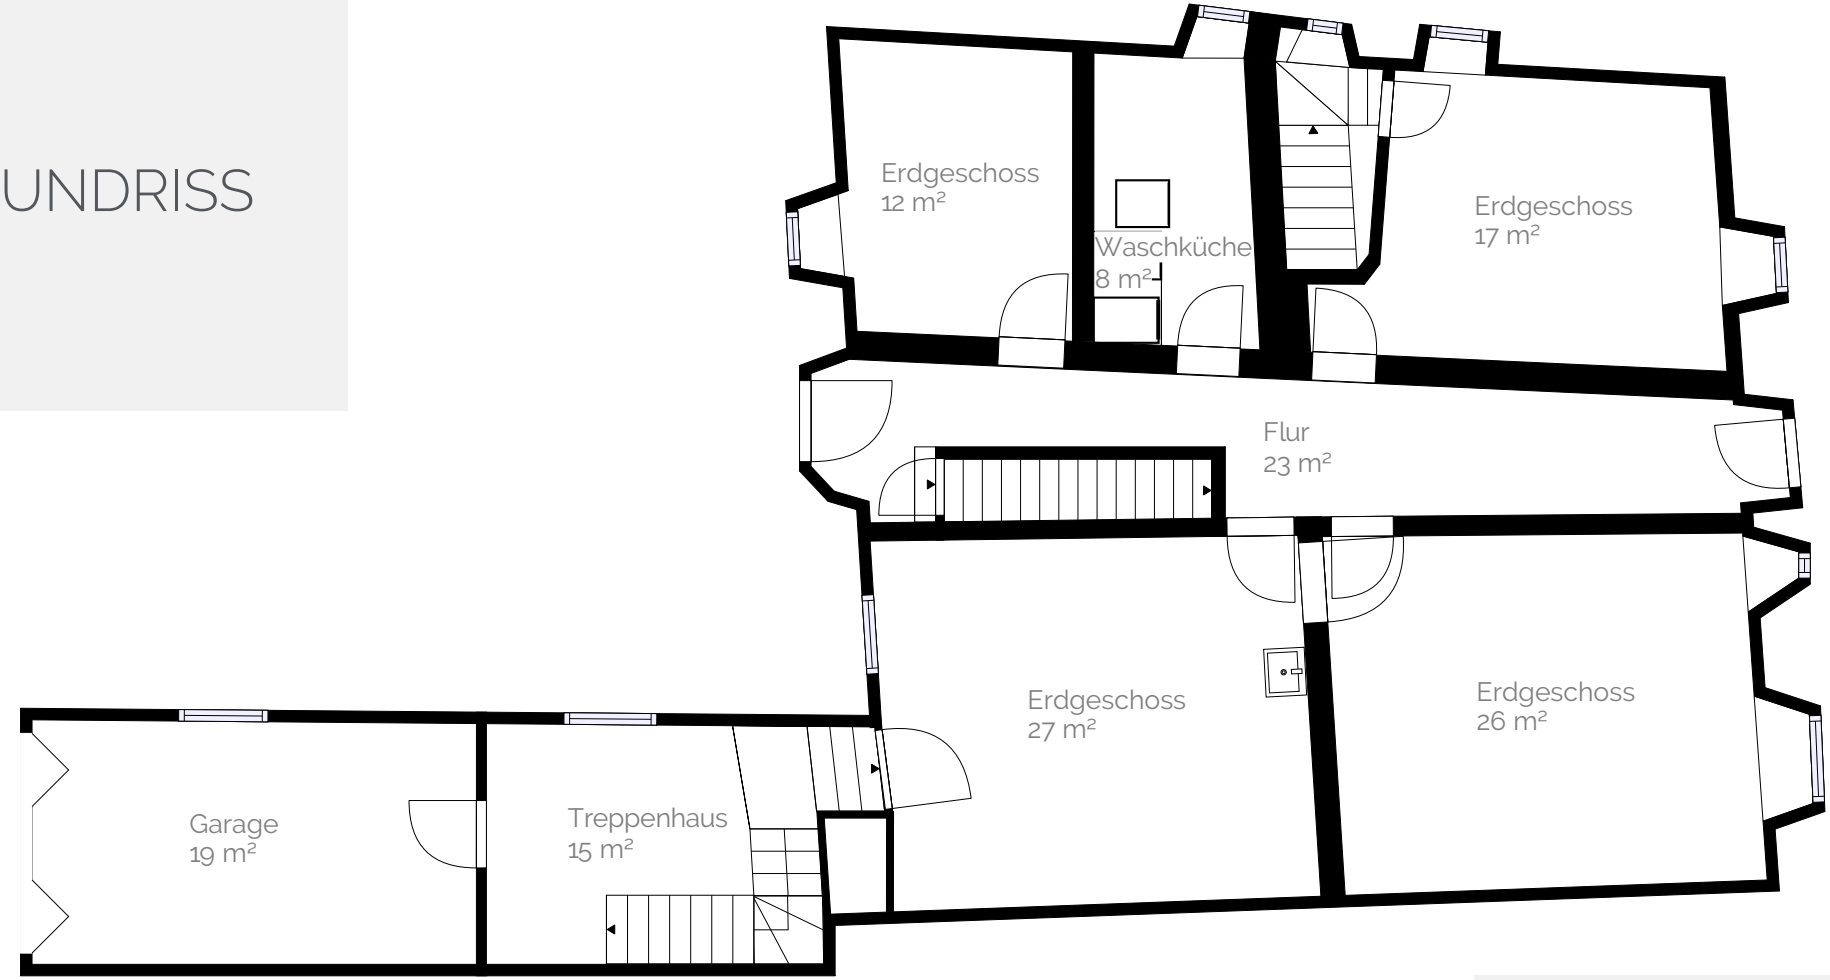

1m 2m 3m 4m 5m 6m

8214 Gächlingen

Schulstrasse 8

Grundriss EG

1:100

A4

GRUNDRISS
1. OG

1m 2m 3m 4m 5m 6m

8214 Gächlingen

Schulstrasse 8

Grundriss 1. OG

1:100

A4

GRUNDRISS
2. OG

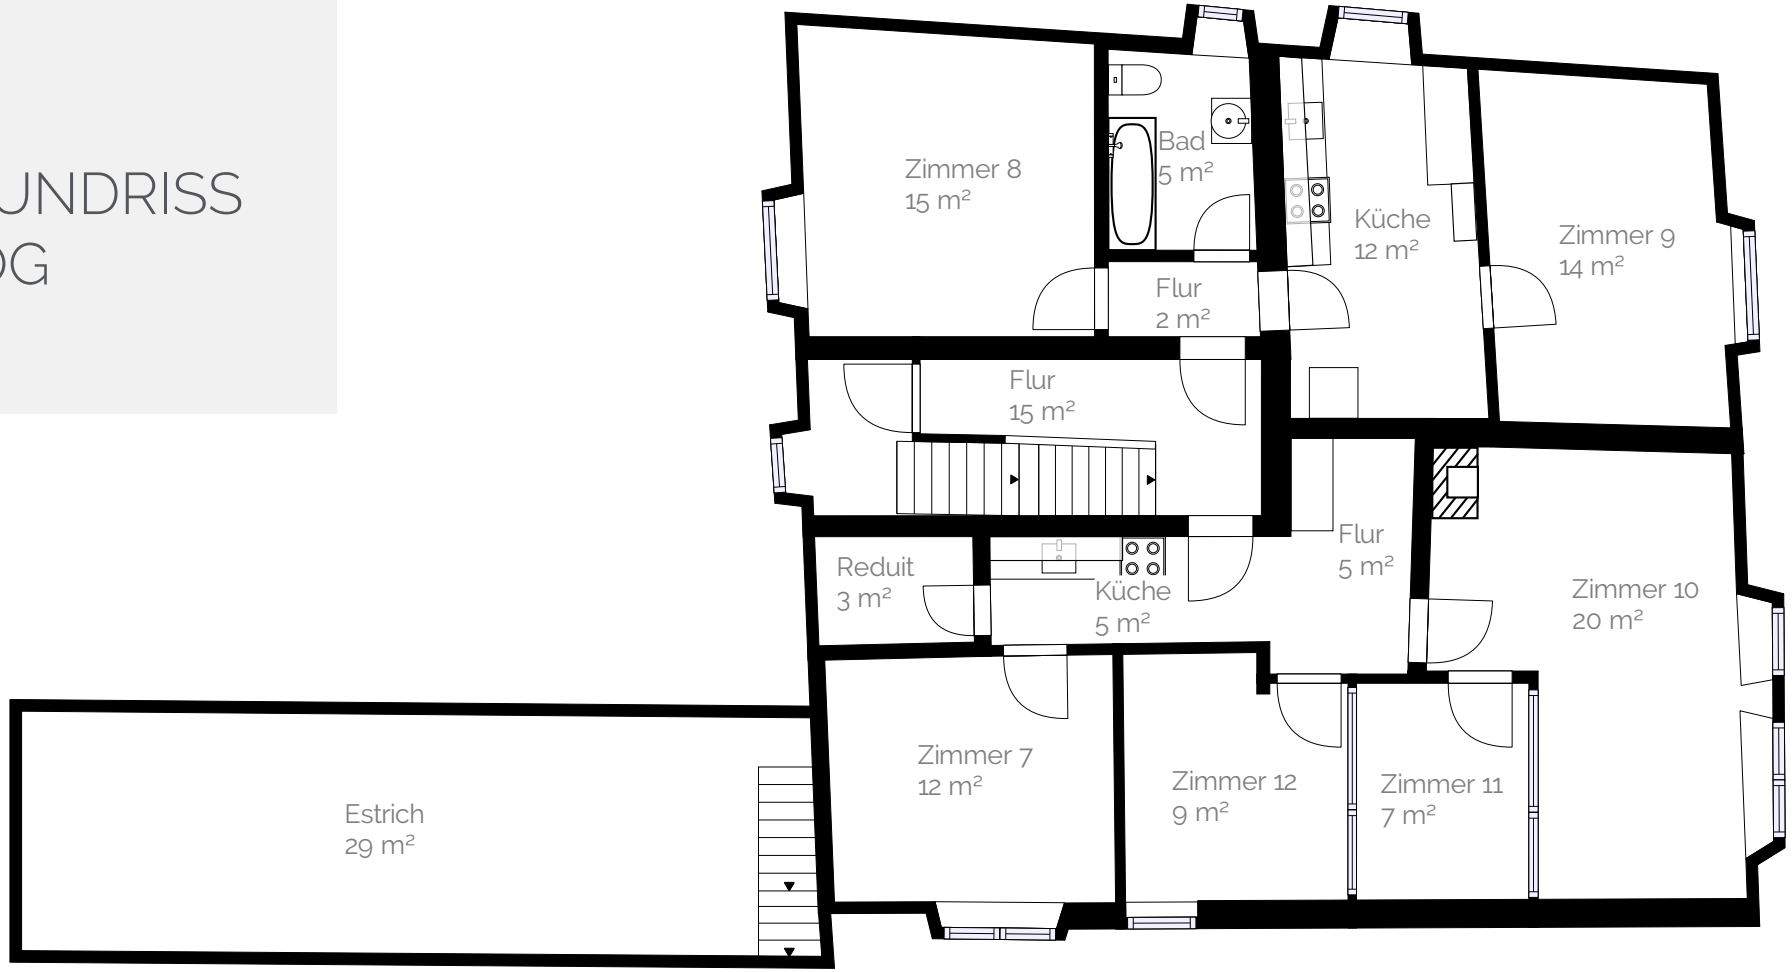

1m 2m 3m 4m 5m 6m

8214 Gächlingen

Schulstrasse 8

Grundriss 2. OG

1:100

A4

GRUNDRISS
3. OG

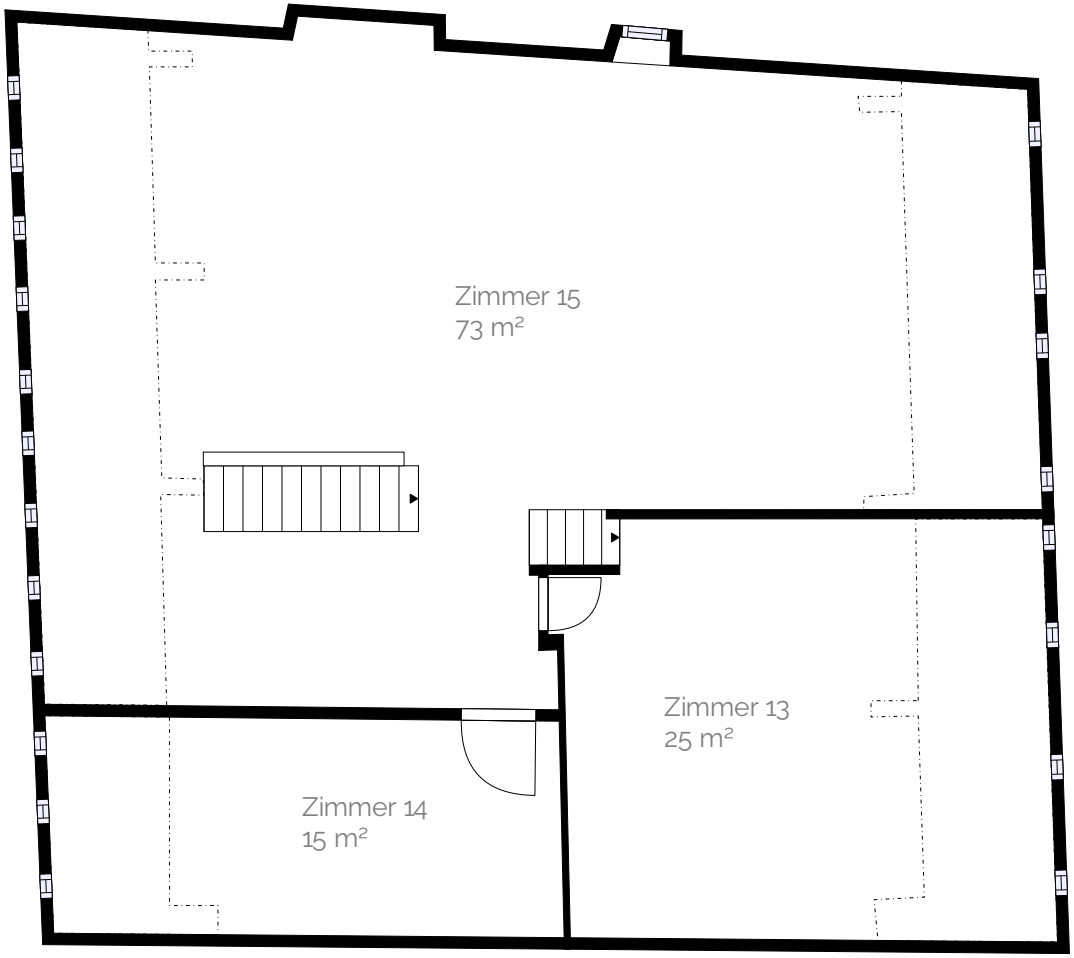

1m 2m 3m 4m 5m 6m

8214 Gächlingen

Schulstrasse 8

Grundriss 3. OG

1:100
A4

GRUNDRISS DG

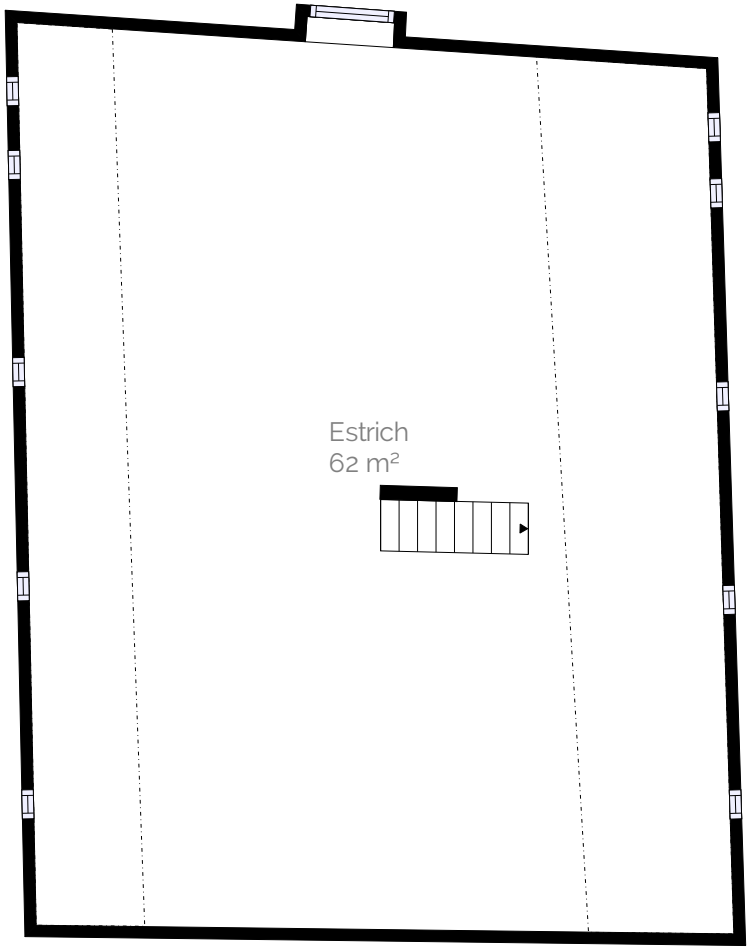

1m 2m 3m 4m 5m 6m

8214 Gächlingen

Schulstrasse 8

Grundriss DG

1:100

A4

SITUATIONS-PLAN