Les Fleurs de Grésy
Construction de 2 immeubles Minergie
Ch. de Grésy 10,
1012 Lausanne parcelle 3909

EXECUTION - LOT A1

ZNA-Immo Sarl
Route des Vernes 2
1852 Roche
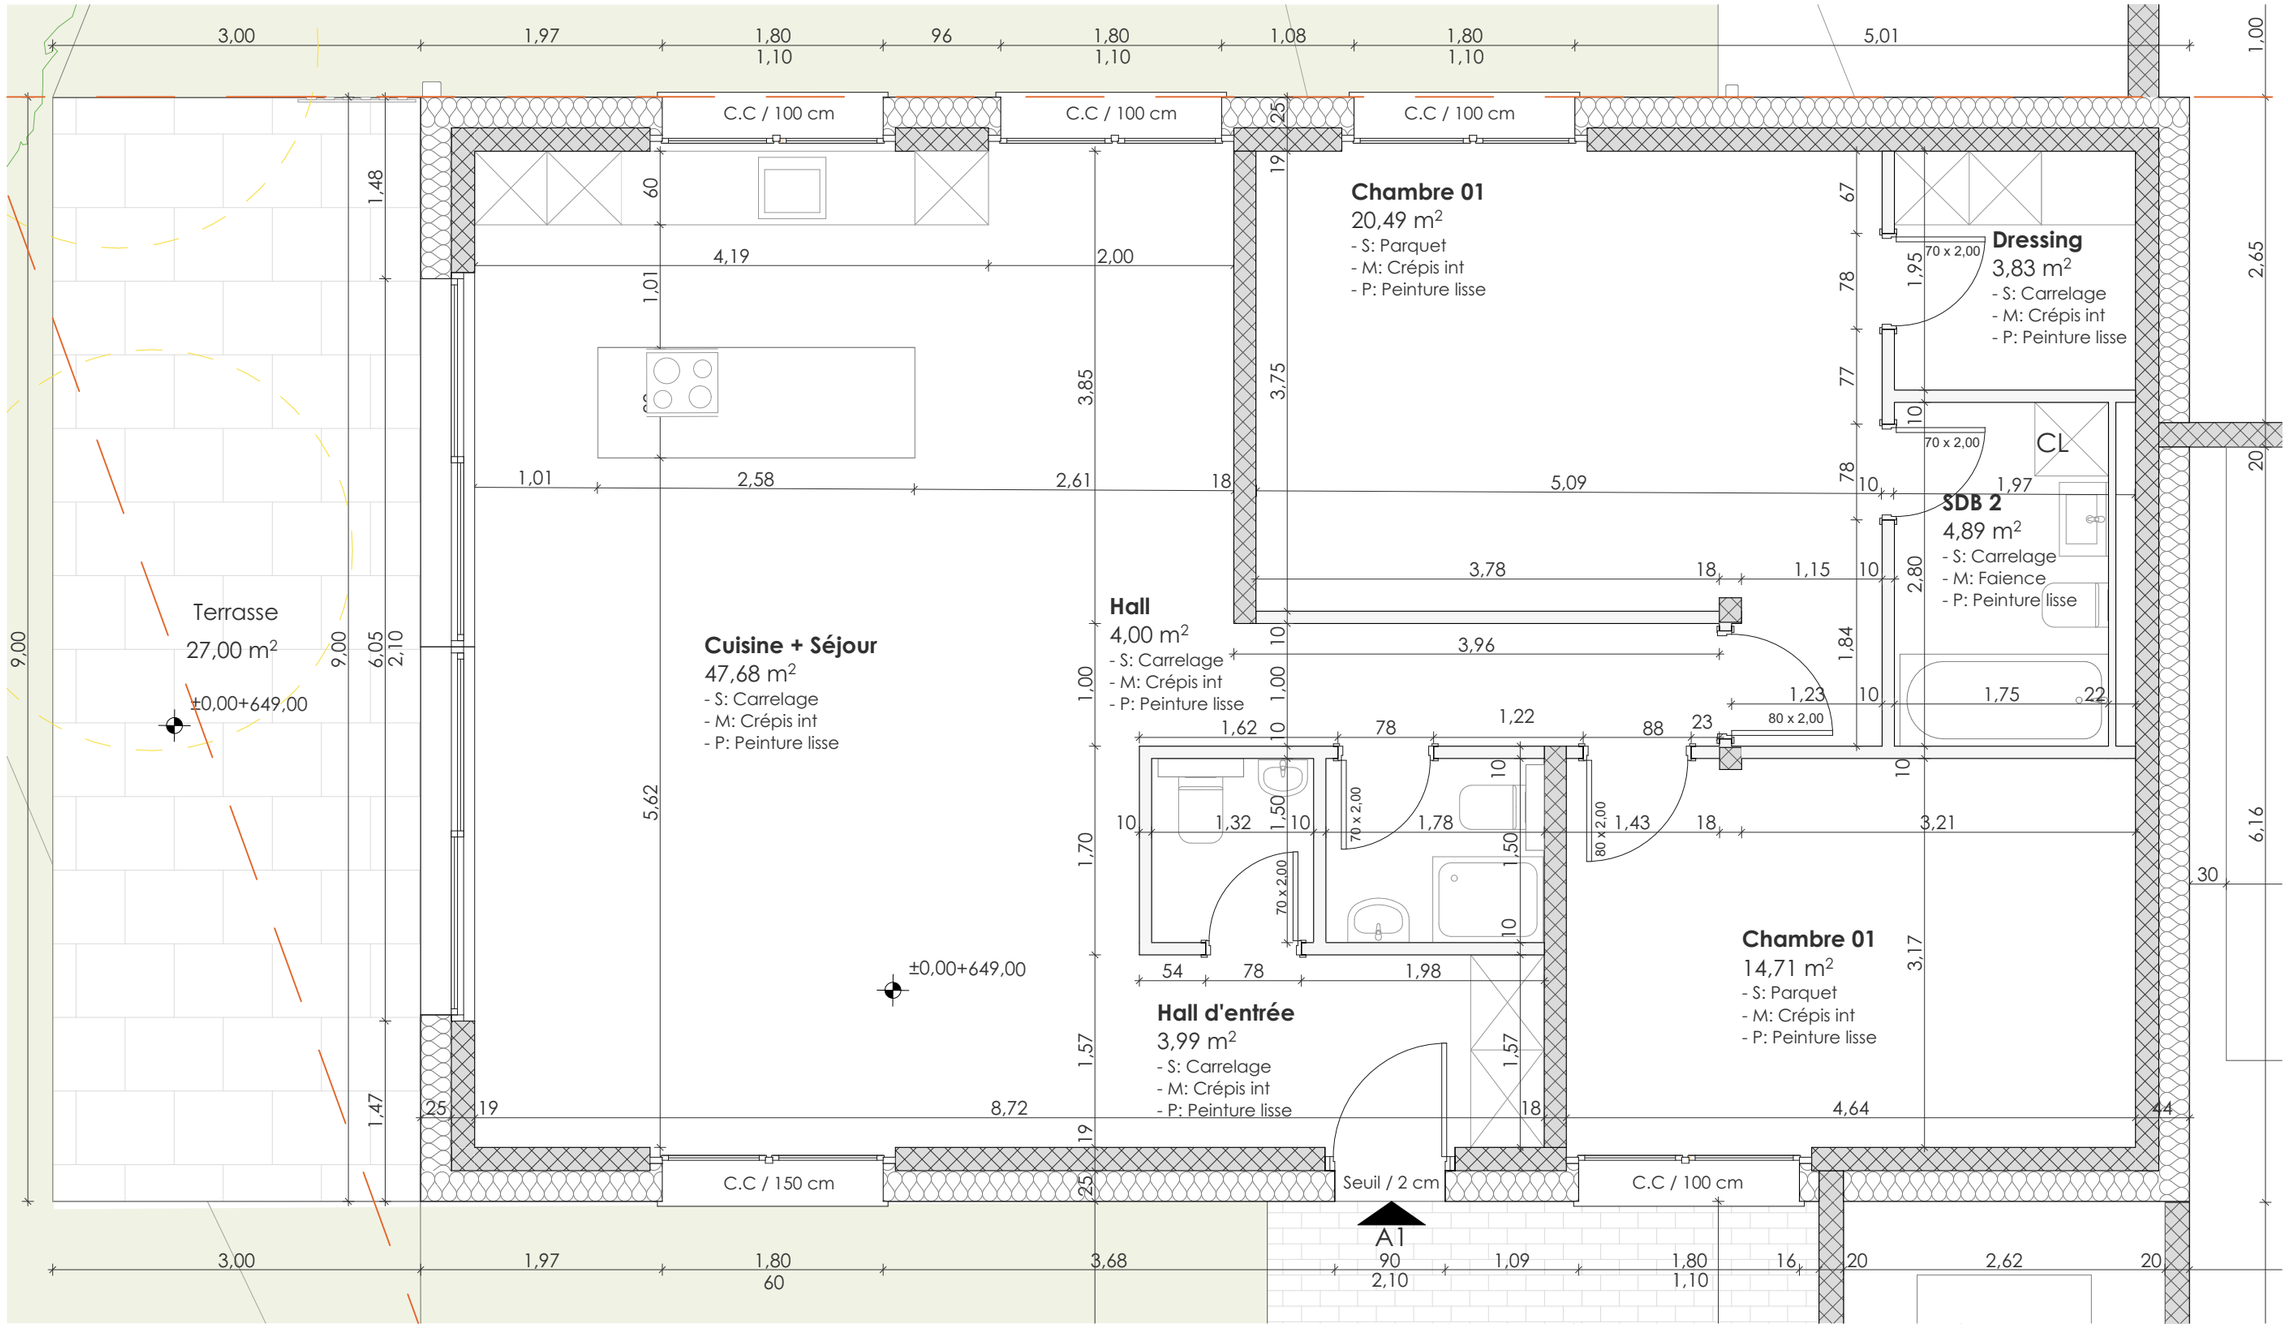
DATE: 7/03/2025
Plan n° EXE 01
Echelle: 1:50e (A3)
Dessiné: ABConcept