


BRICK
HOMES
ZUMIKON





Attika- wohnung

302

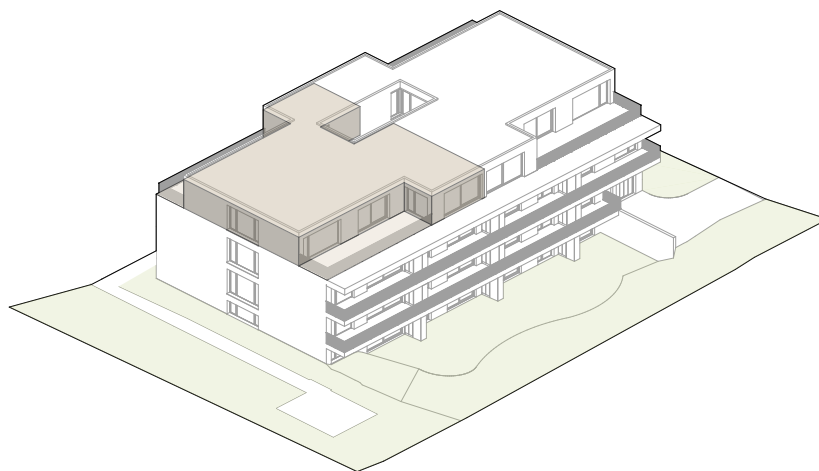


Haus	18
Geschoss	2. Ober- und Attikageschoss
Zimmer	5.5
Wohnfläche*	ca. 204.0 m ²
Terrasse	ca. 71.5 m ²
Keller	ca. 12.0 m ²


* Inkl. Innenwänden und Reduit, exkl. Schächten und Aussenwänden

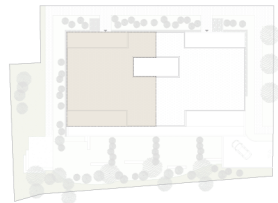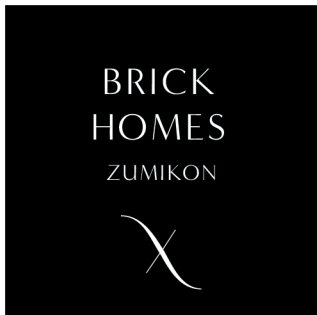

Attika- wohnung 302

Attikageschoss

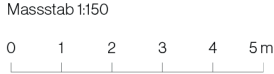


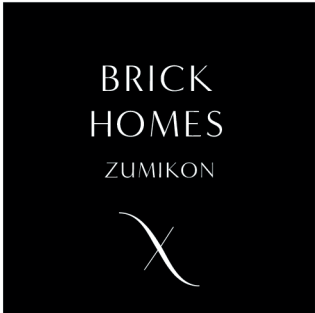

Attika- wohnung 302

Untergeschoss

Masstab 1:150
0 1 2 3 4 5m

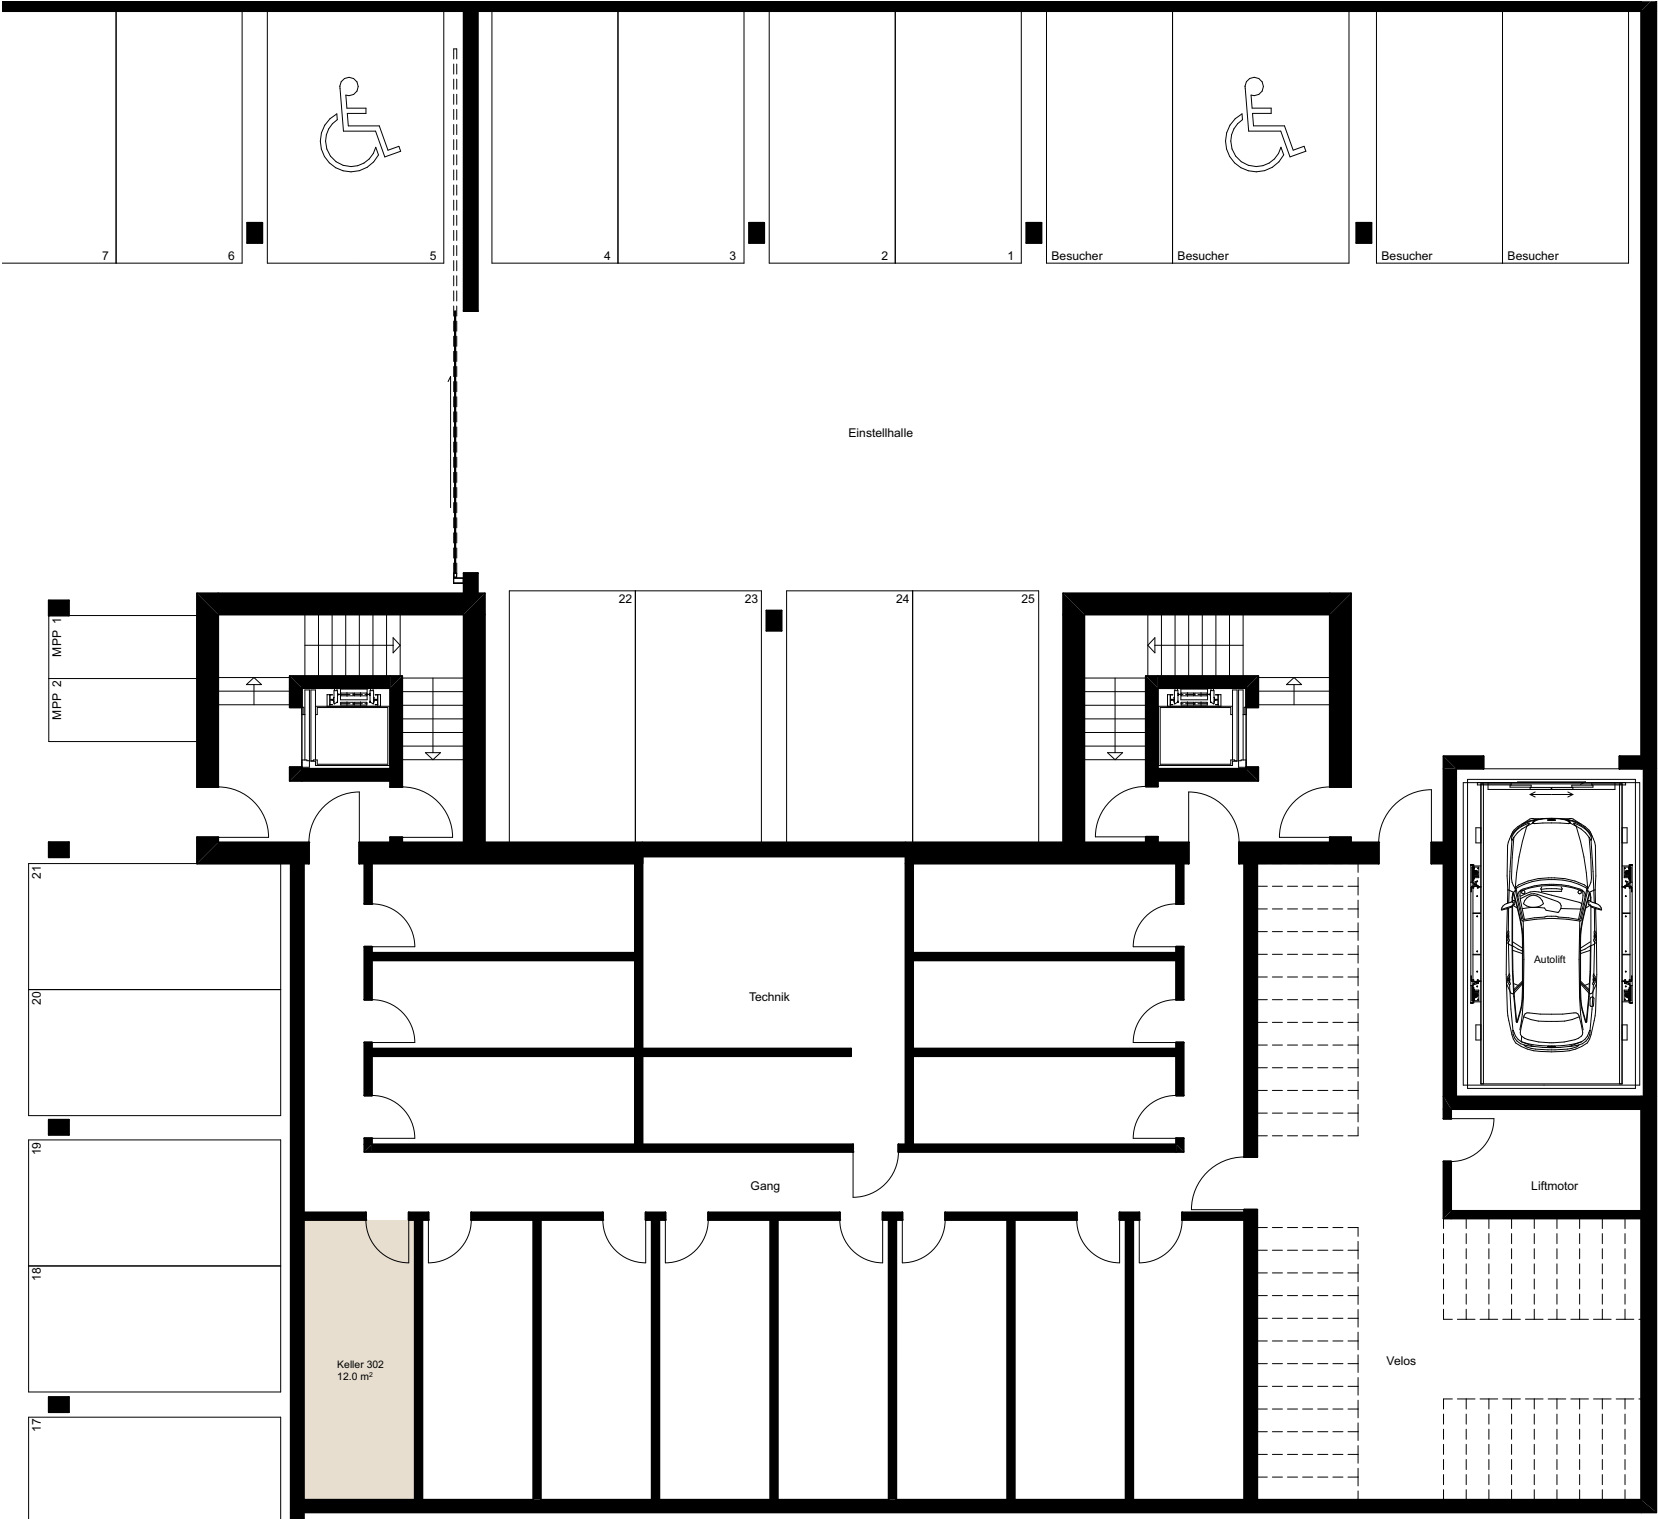

Beratung & Verkauf

smeyers
i m m o b i l i e n