


BRICK
HOMES
ZUMIKON




Garten- wohnung

004

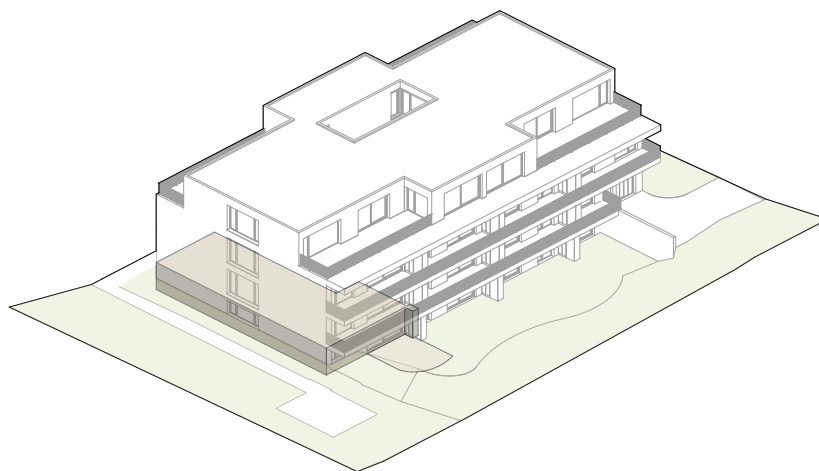

Haus	18
Geschoss	Erdgeschoss
Zimmer	3.5
Wohnfläche*	ca. 110.5 m ²
Gartenanteil	ca. 36.5 m ²
davon Sitzplatz	ca. 10.0 m ²
Keller	ca. 9.0 m ²

* Inkl. Innenwänden und Reduit, exkl. Schächten und Aussenwänden

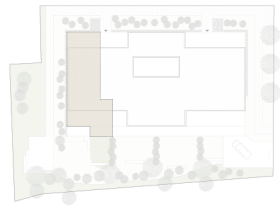



Garten- wohnung 004

Erdgeschoss

Massstab 1:150



0 1 2 3 4 5m

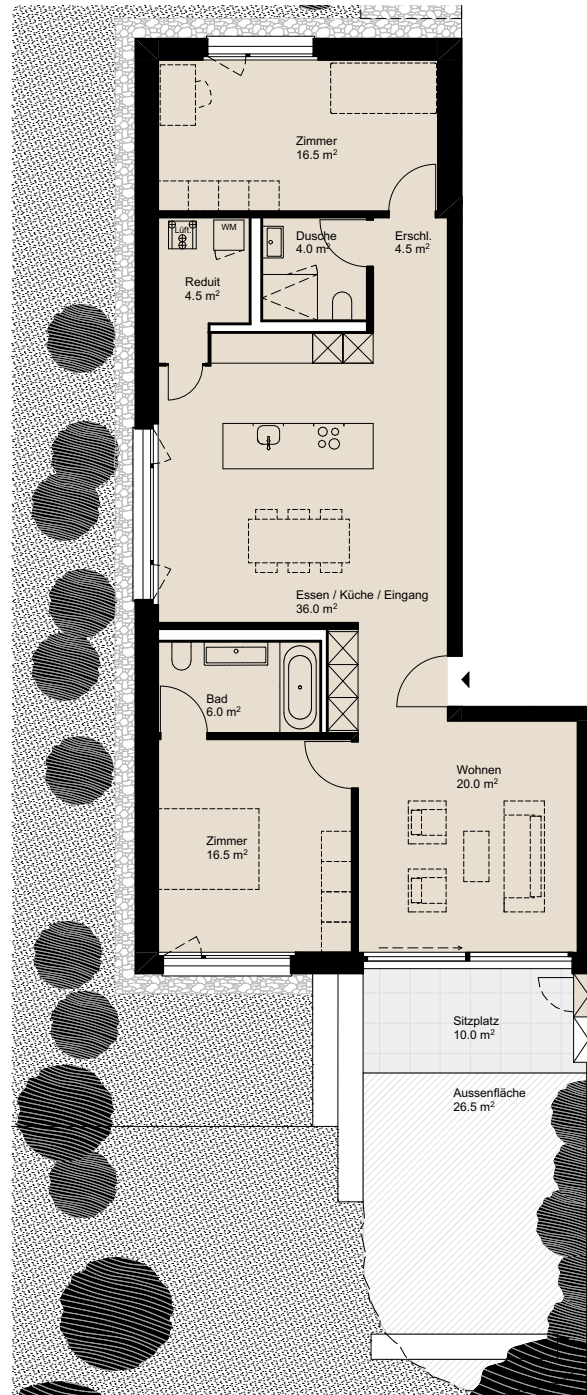

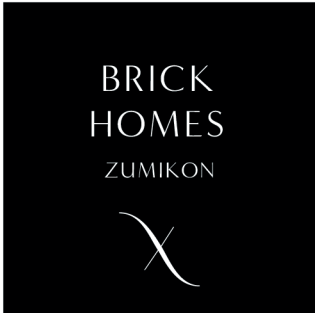

Garten- wohnung 004

Untergeschoss

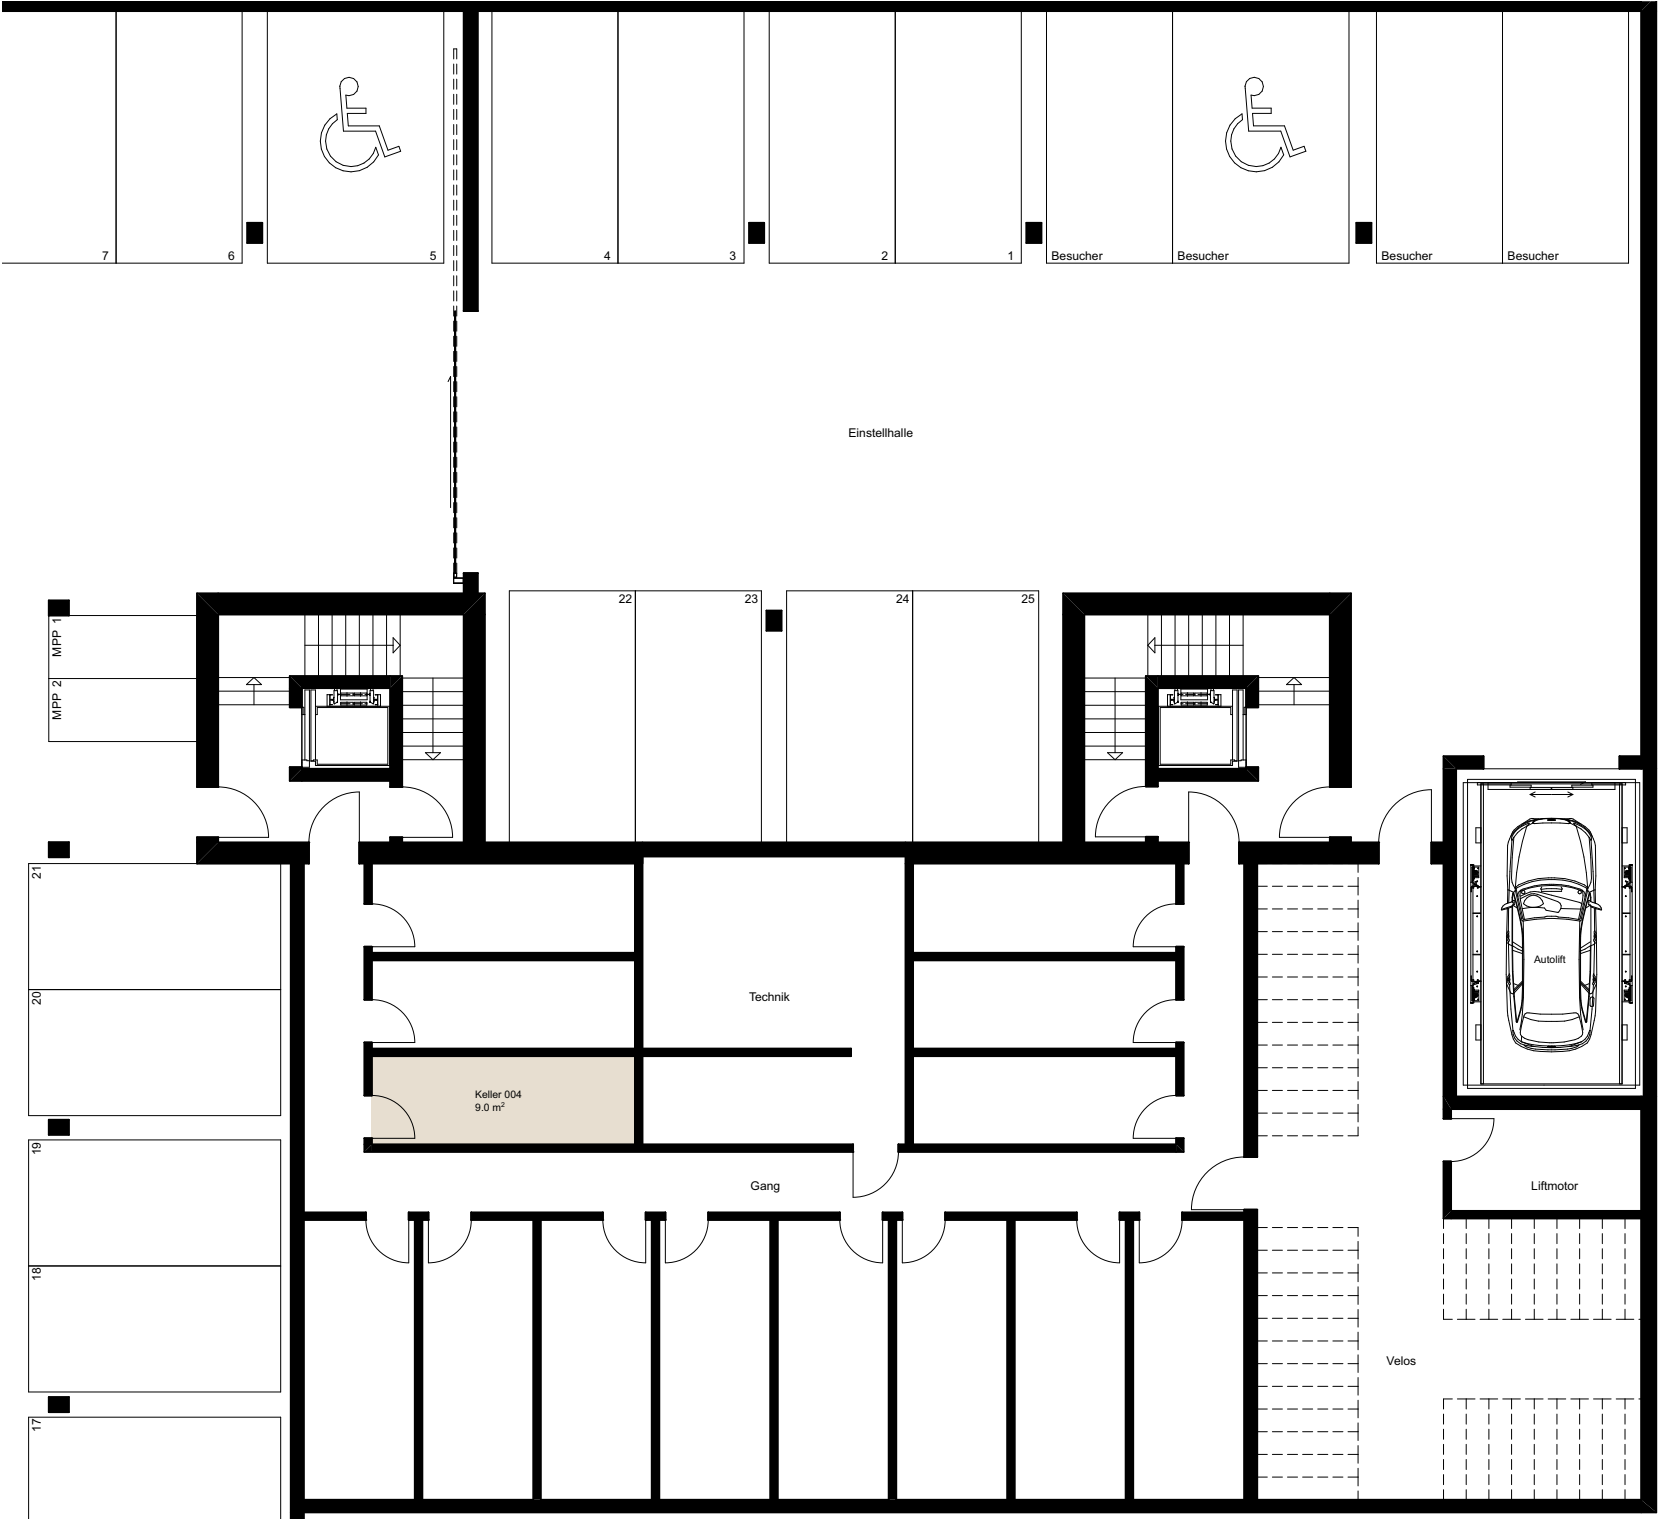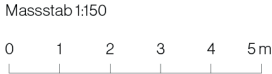

Beratung & Verkauf

smeyers
i m m o b i l i e n

Die Quadratmeter-Angaben in diesen Plänen bezeichnen die Wohnfläche, also die Fläche innerhalb der Wohnung inklusive Innenwänden, exklusive Schächten und Aussenwänden.
Die effektive Wohnfläche kann von den Angaben in den Plänen abweichen. Änderungen vorbehalten.