Barros Studio Architecture Sàrl
Carlos Barros ,architecte
+41 78 204 23 13
carlosbarros@basilar.ch

Construction d'un immeuble de neuf logements, de 10 places de stationnement dont 8 couvertes et deux non-couvertes, PAC avec sondes géothermiques
Chemin des Biollettes 21 Romont 1680, art. 517

IMMODOF SA IMMOBILIER

Route d'Ursy 90 Siviriez 1678

Plan d'implantation
25.07 | 21/08/2025 | A3 | 1:550

PPE-01

Barros Studio Architecture Sàrl
Carlos Barros ,architecte
+41 78 204 23 13
carlosbarros@basilar.ch

Construction d'un immeuble de neuf logements, de 10 places de stationnement dont 8 couvertes et deux non-couvertes, PAC avec sondes géothermiques
Chemin des Biollettes 21 Romont 1680, art. 517

IMMODOF SA IMMOBILIER

Route d'Ursy 90 Siviriez 1678

Rez-de-chaussée
25.07 | 21/08/2025 | A3 | 1:150

PPE-02

Construction d'un immeuble de neuf logements, de 10 places de stationnement dont 8 couvertes et deux non-couvertes, PAC avec sondes géothermiques
Chemin des Biollettes 21 Romont 1680, art. 517

IMMODOF SA
IMMOBILIER
Route d'Ursy 90 Siviriez 1678

1er étage
25.07 | 21/08/2025 | A4 | 1:150

PPE-03

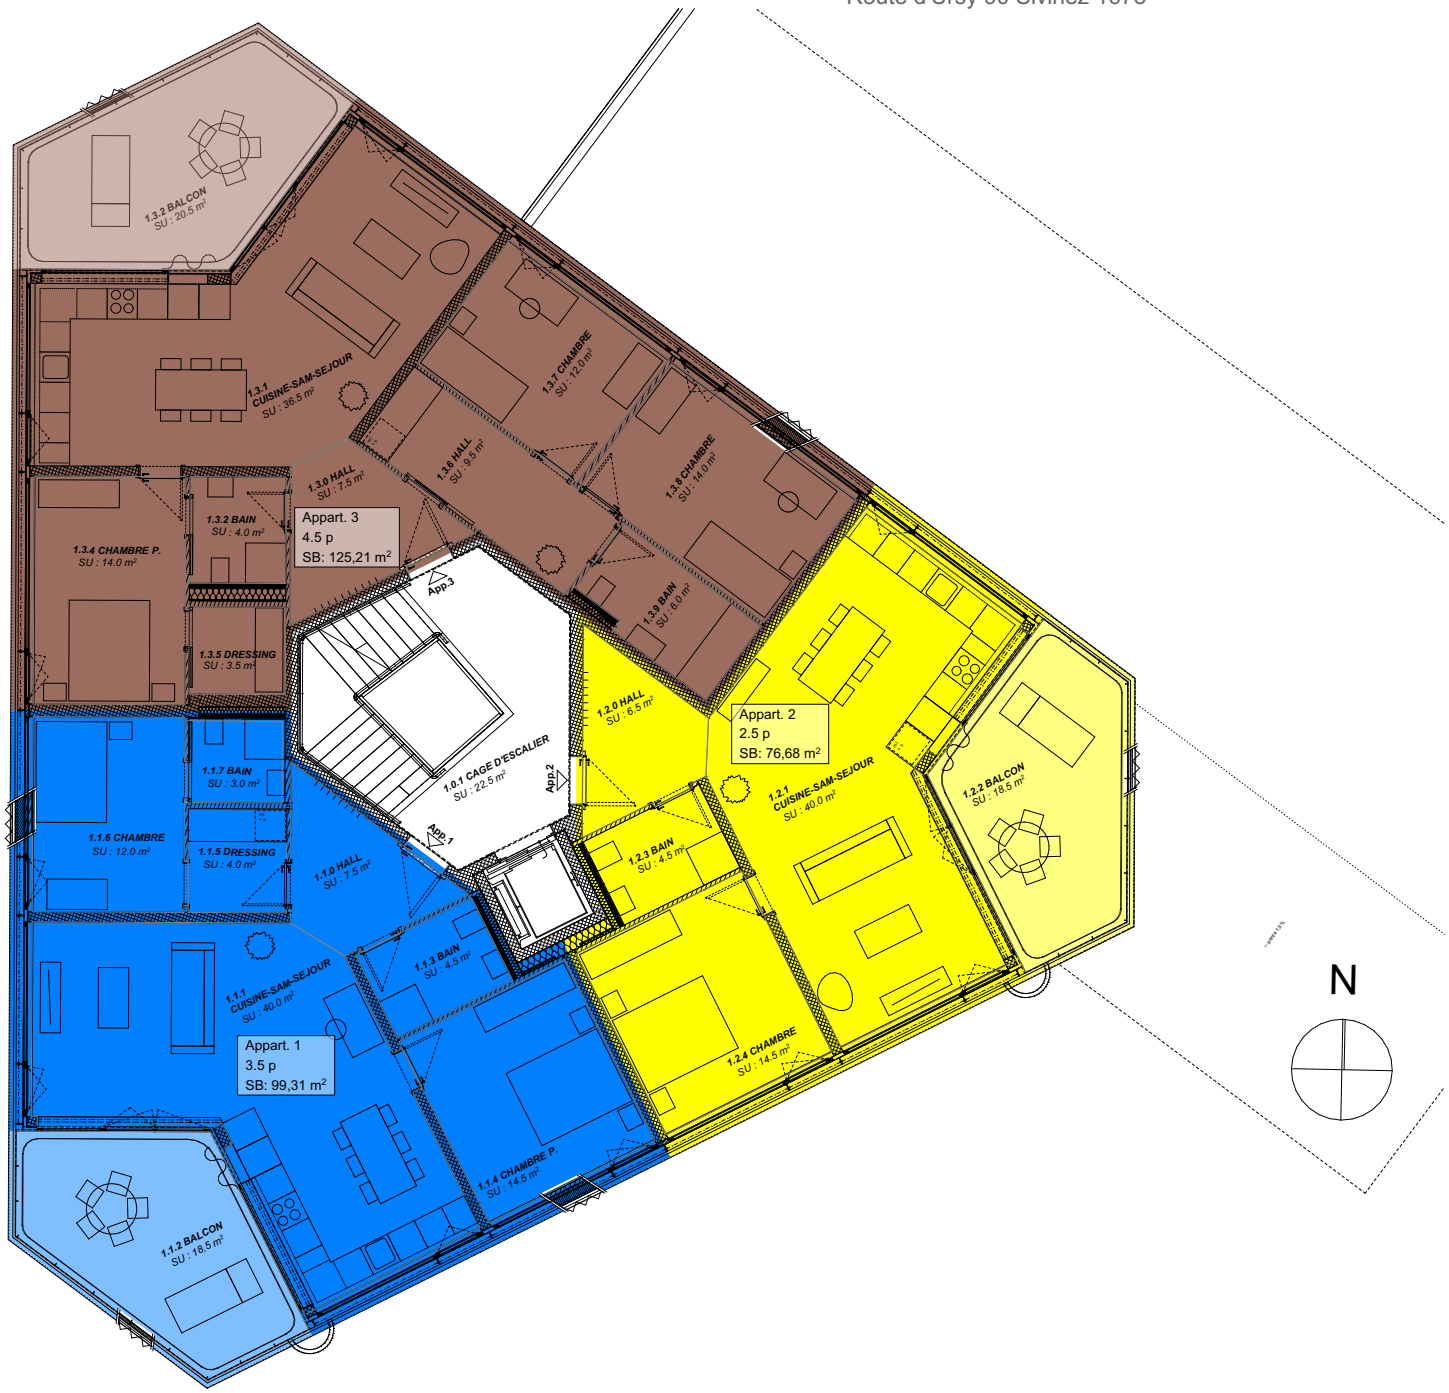

Barros Studio Architecture Sàrl
Carlos Barros ,architecte
+41 78 204 23 13
carlosbarros@basilar.ch

Construction d'un immeuble de neuf logements, de 10 places de stationnement dont 8 couvertes et deux non-couvertes, PAC avec sondes géothermiques
Chemin des Biollettes 21 Romont 1680, art. 517

IMMODOF SA
IMMOBILIER
Route d'Ursy 90 Siviriez 1678

2ème étage
25.07 | 21/08/2025 | A4 | 1:150

PPE-04

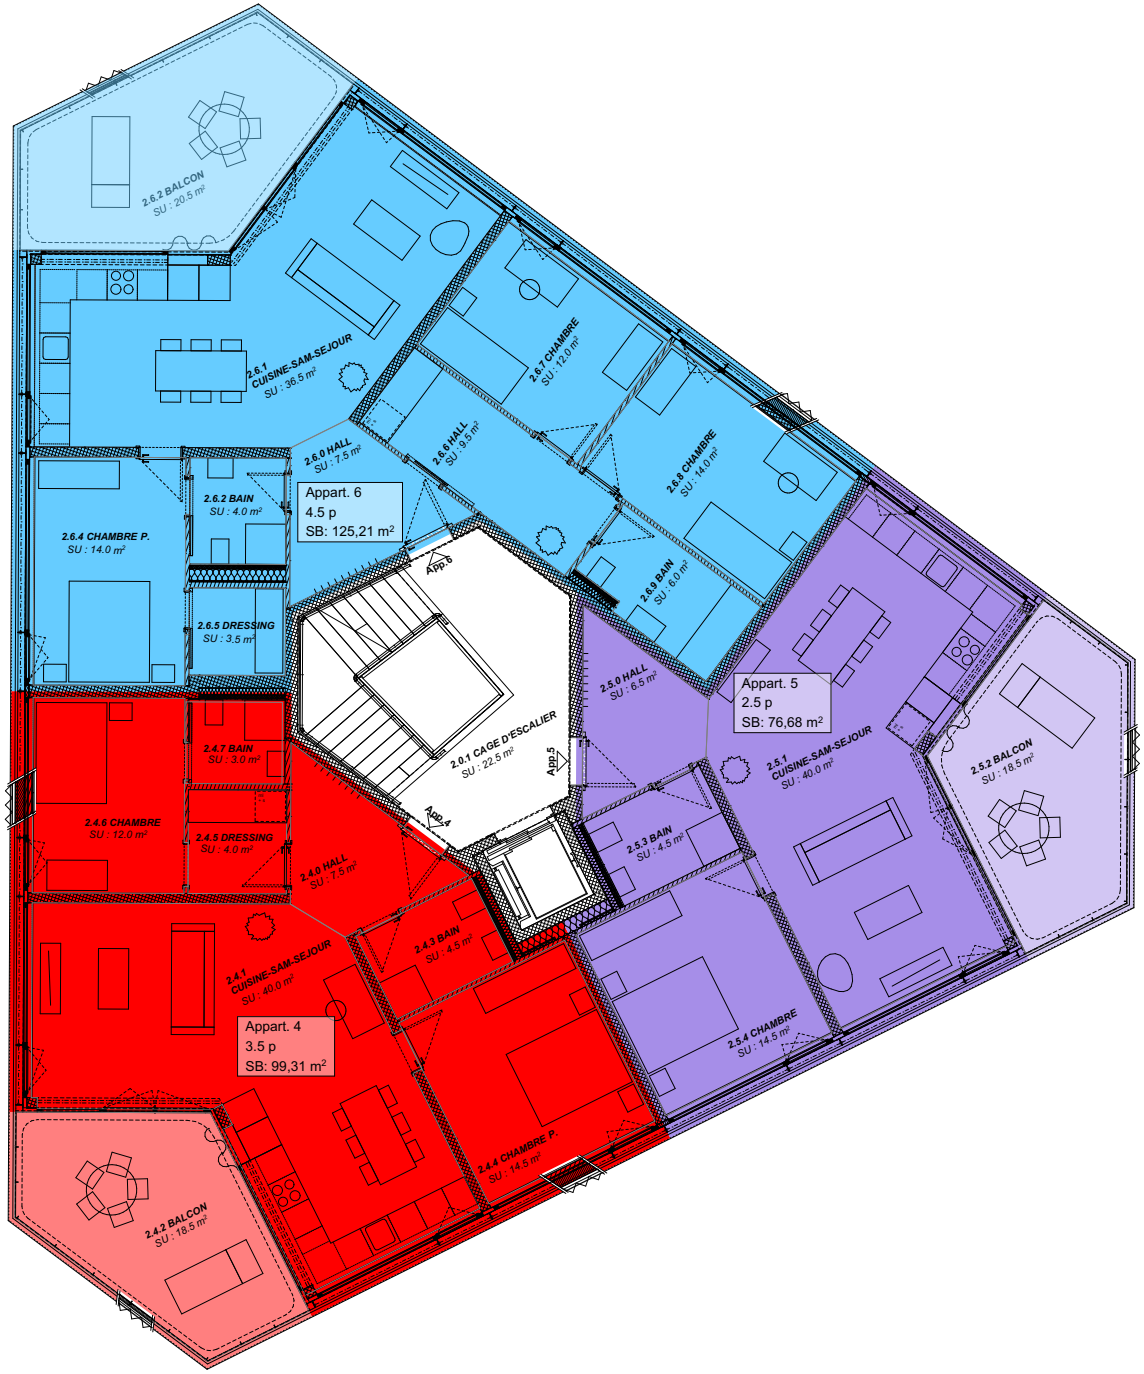

N

Barros Studio Architecture Sàrl
Carlos Barros ,architecte
+41 78 204 23 13
carlosbarros@basilar.ch

Construction d'un immeuble de neuf logements, de 10 places de stationnement dont 8 couvertes et deux non-couvertes, PAC avec sondes géothermiques
Chemin des Biollettes 21 Romont 1680, art. 517

IMMODOF SA
IMMOBILIER
Route d'Ursy 90 Siviriez 1678

3ème étage
25.07 | 21/08/2025 | A4 | 1:150

PPE-05

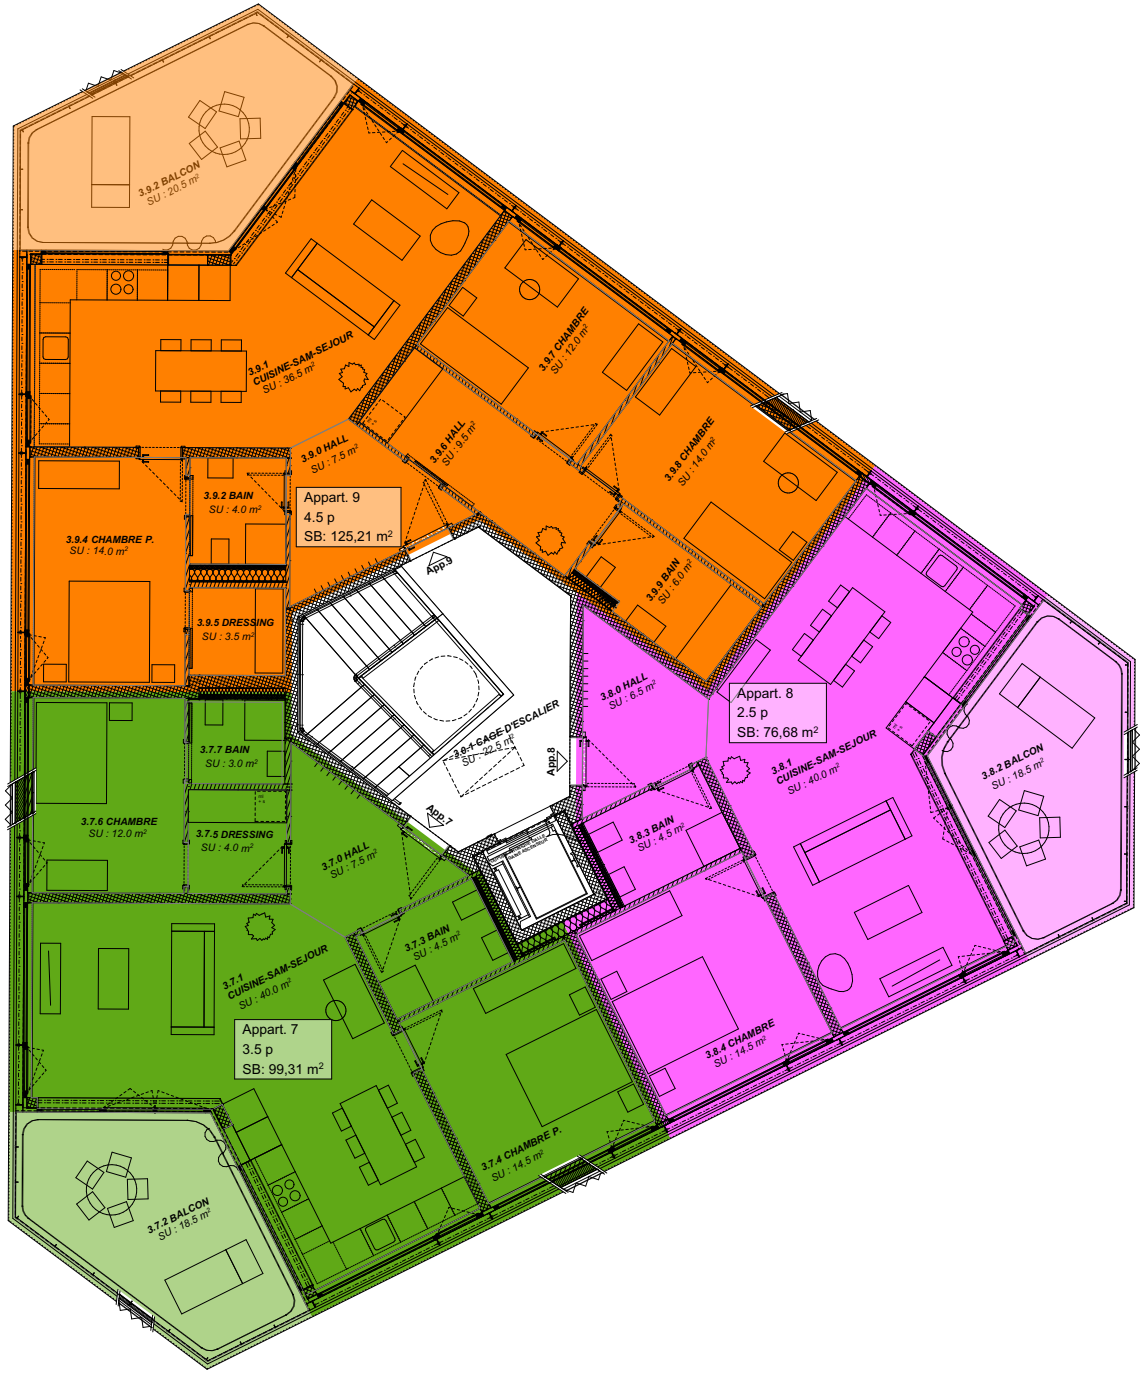

N

Barros Studio Architecture Sàrl
Carlos Barros ,architecte
+41 78 204 23 13
carlosbarros@basilar.ch

Barros Studio Architecture Sàrl
Carlos Barros ,architecte
+41 78 204 23 13
carlosbarros@basilar.ch

Construction d'un immeuble de neuf logements, de 10 places de stationnement dont 8 couvertes et deux non-couvertes, PAC avec sondes géothermiques
Chemin des Biollettes 21 Romont 1680, art. 517

IMMODOF SA IMMOBILIER

Route d'Ursy 90 Siviriez 1678

Plan de servitude pour les places de parc
25.07 | 21/08/2025 | A3 | 1:500, 1:250

PPE-06