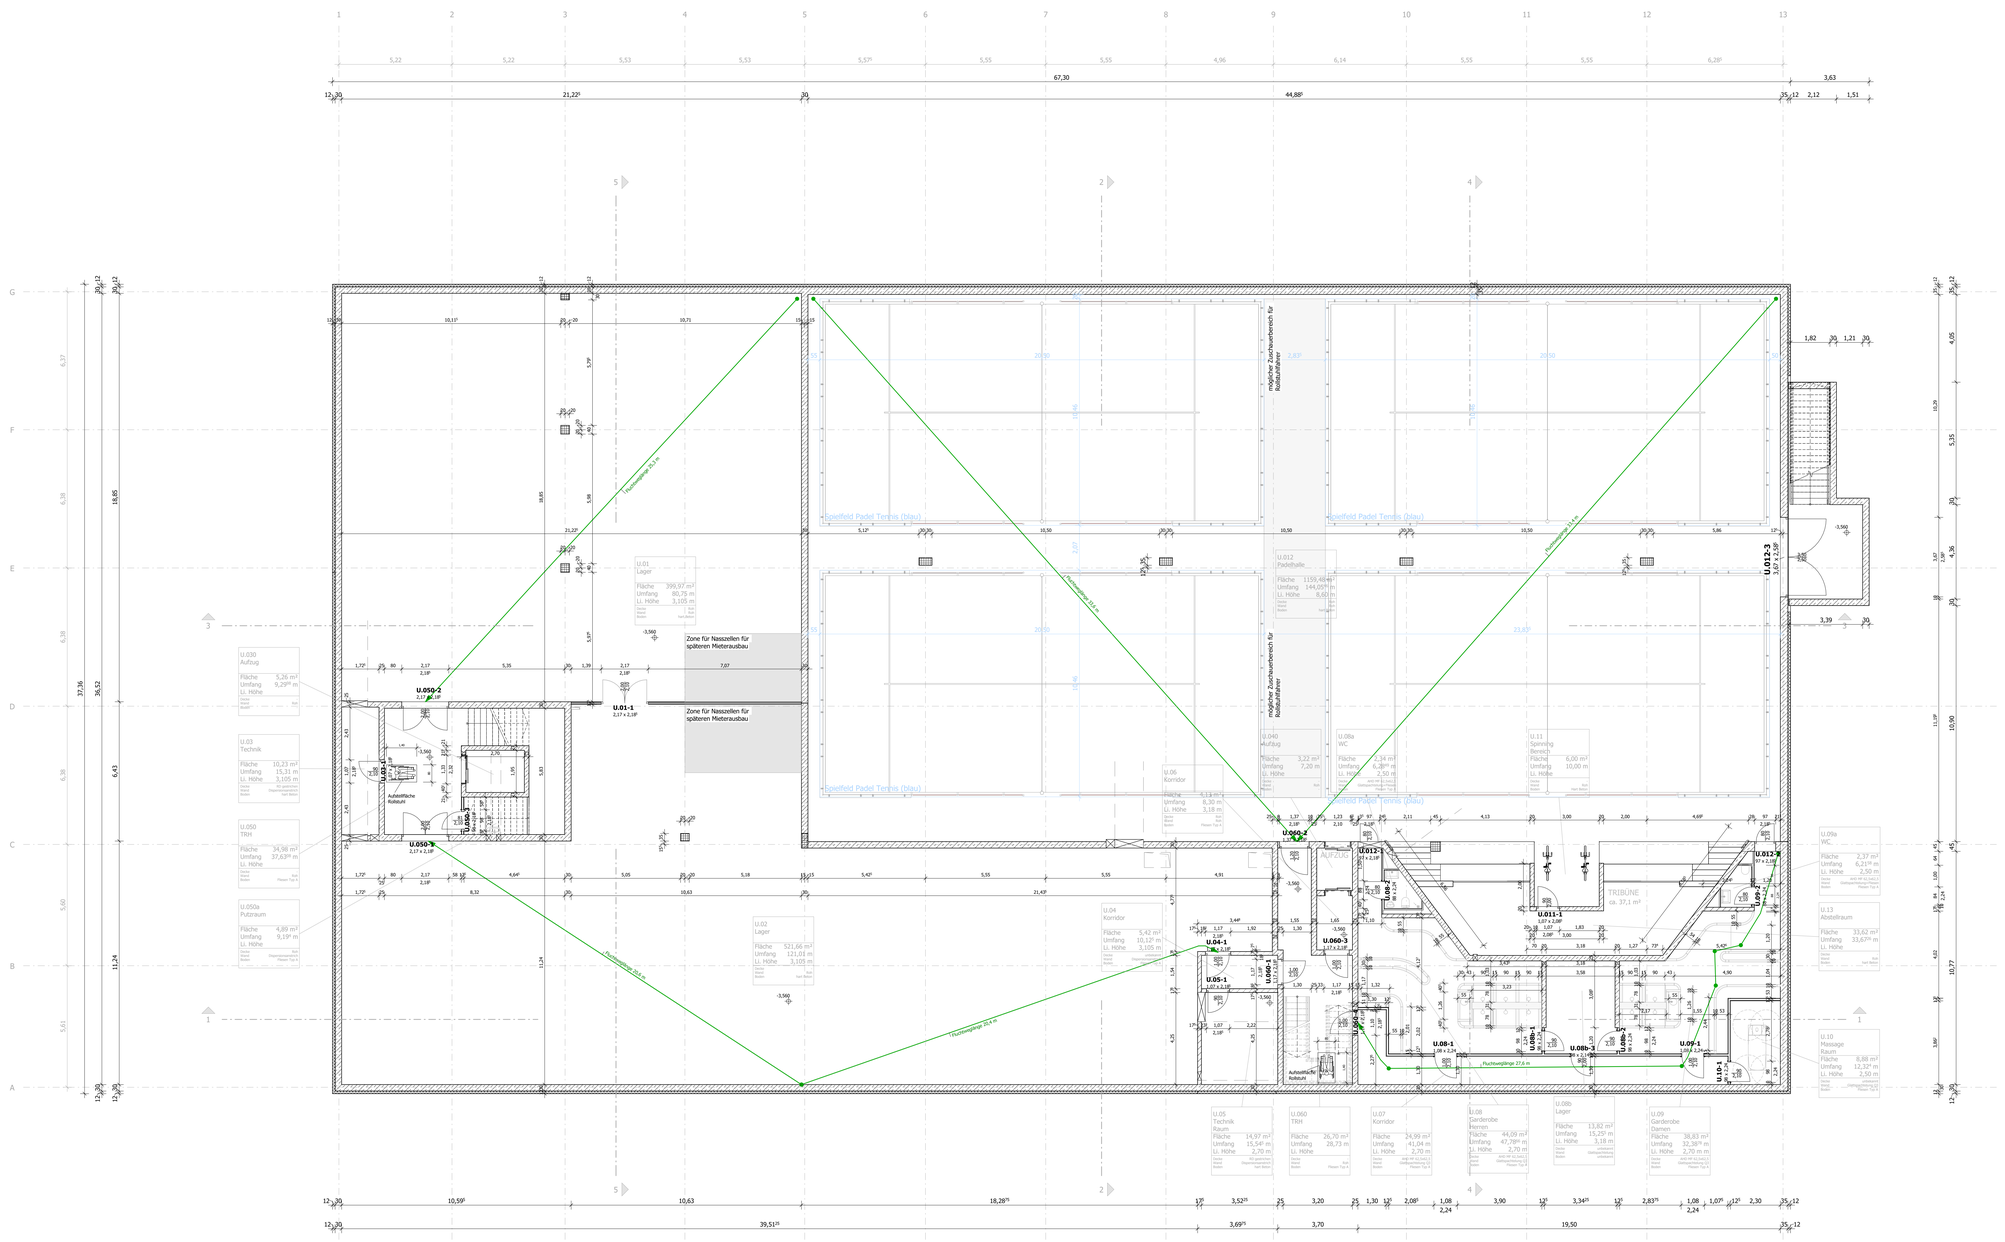

SYMBOLE / ABKÜRZUNGEN

FFB	Fertigfußbodenhöhe		Markierung Änderung Planungsstand/Index		Durchbruch
RFB	Rohfußbodenhöhe				
	Bezug Rohbaukante		Markierung offene Punkte		Nische
	Bezug Fertigbaukante		siehe Detail Nr./Plan		Schacht

BD	Bodendurchbruch	NA	Notausgang	OK	Oberkante
DD	Deckendurchbruch			UK	Unterkante
WD	Wanddurchbruch	GA	Glasausschnitt	VK	Vorderkante
WS	Wandschlitz	LS	Lüftungsschlitz	IK	Innenkante
REVÖ	Revisionsöffnung	HP	Hochpunkt	RD	Rohdecke
		TP	Tiefpunkt		
BA	Bodenablauf			UZ	Unterzug
DA	Dachablauf	STG	Steigung	ÜZ	Überzug
RR	Regenfallrohr			DGL	deckengleich
BRH	Brüstungshöhe			RwR 53dB	Schallschutzanforderung (rechnerischer Wert)

MATERIALIEN

	STB-Fertigteil		Porenbeton		WC-Trennwand
	Stahlbeton		Gipskartonwand		harte Dämmung
	Beton unbewehrt		Vorsatzschale		weiche Dämmung
	Mauerwerk		Systemtrennwand (geschlossen)		Systemtrennwand (Glas)
					Stahlstütze mit Brandschutzverkleidung

WICHTIG:
Die Brandschutzanforderung gilt gem. Brandschutzkonzept. Die Darstellung der Brandschutzanforderung erfolgt zusätzlich zur Beschriftung durch eine farbige Hervorhebung der Wand.

(R)EI 30	(R)EI 60	EI 60-RF1	RF1

OBERFLÄCHENQUALITÄTEN

WANDOBERFLÄCHEN

W1	Anstrich	Farbe:	Typ:	
W2	Tapete mit Anstrich	Farbe:	Typ:	
W3	Mustertapete	Farbe:	Typ:	
W4	Wandfliesen	Farbe:	Typ:	Format: .....
W5	Fliesenspiegel	Farbe:	Typ:	Format: .....
W6	Systemtrennwand	Farbe:	Typ:	

BODENBELÄGE

B1	Anstrich	Farbe:	Typ:	
B2	Beschichtung	Farbe:	Typ:	
B3	Teppichboden	Farbe:	Typ:	
B4	Bodenfliesen	Farbe:	Typ:	Format: .....
B5	Natursteinbelag	Farbe:	Typ:	Format: .....
B6	PVC-/Vinyl-/Linoleum-Belag	Farbe:	Typ:	

DECKEN

D1	Anstrich	Farbe:	Typ:	
D2	abgehängte Rasterdecke	Farbe:	Typ:	Format: .....
D3	abgehängte Gipskartondecke	Farbe:	Typ:	
D4	abgehängte Paneeldecke	Farbe:	Typ:	Format: .....

SYMBOLE

AUSBAUSYMBOL

Raumnummer
Name
Name
Fläche m²
Umfang m
Lichte Höhe m
Decke Boden Wände Sockel
Heizung Mondera/Wärme
Strom Kabelkanäle

RAUMBESCHRIFTUNG

Raumnummer
0.03
Geschoss

TÜRBESCHRIFTUNG

Raumnummer
0.08-3
Geschoss
Tür im Raum

SONNENSCHUTZ AUSSEN

Sonnenschutz
Länge Behang — Kopplung — Länge Behang — Motor

HINWEISE

- **Tür- und Brüstungshöhen beziehen sich auf OK Fertigfußboden.**
- Alle Maße und Konstruktionsangaben sind vor der Ausführung vom Unternehmer verantwortlich zu prüfen. Unstimmigkeiten sind der Bauleitung und dem Architekten sofort mitzuteilen.
- Außer dieser Zeichnung ist die Ausschreibung und statische Berechnung mit Positions- und Bewehrungsplänen verbindlich. Ausführungspläne der Fachingenieure, ggf. auch Werkpläne von Fachfirmen sind vom Ausführenden auf Übereinstimmung mit dieser Zeichnung zu prüfen. Elektro- und HLS-Pläne sind zu beachten.
- Die genaue Lage der Durchbrüche und Kernbohrungen ist aus den Plänen der Gebäudetechnik zu entnehmen.
- Sämtliche Durchbrüche in Decken und Wänden sind nach der Installation von den jeweiligen zuständigen Fachfirmen unter Beachtung der jeweiligen Feuerschutzanforderungen des Bautells gemäß DIN 4102 sowie DIN EN 13501-2 bzw. DIN EN 16034 zu schließen. Dies gilt gleichfalls für die Schallschutzanforderungen.
- Freistehende Ecken bei GK-Wänden und Brandschutzverkleidungen mit Eckschutzschienen versehen => Leistung Trockenbau!! Für Heizkörper vor GK-Wänden und Hängeschränken von Küchen Verstärkungen vorsehen => Leistung Trockenbau!!

PLANFREIGABE

Zeichnung geprüft und zur Ausführung freigegeben

☐ ohne Ergänzungen ☐ mit Ergänzungen Freigegebener Index ..... ☐ nicht freigegeben

.....
Datum, Bauherr/Vertreter

Bauherr / Grundeigentümer
Procimmo Real Estate SICAV
Rue de Lusanne 64
1020 Rennens

Bauort
Flughofstrasse 57
8153 Rümlang

Projektverfasser
Scioscia Engineering GmbH
Konradstrasse 21
4600 Olten

Generalunternehmer
Goldbeck Rhomberg AG
Lerchentalstrasse 21
9016 St.Gallen

Behörde
Gemeinde Rümlang
Glattalstrasse 201
8153 Rümlang

Planverfasser
Goldbeck Rhomberg AG
Lerchentalstrasse 21
9016 St.Gallen

± 0,00 = OK FFB EG = 421.10 m ü. M.

REVISIONSPLANUNG

Index	Datum	Name	Änderung
Gez.:	29.10.2025	R.Gilde	
Geprüft:			
M:	1:100		

GOLDBECK RHOMBERG

Projekt
Padelhalle Rümlang

Projekt Nr.
CH0279

Planinhalt
Grundriss
Untergeschoss

Phase	Planer	Art
S	OP	GR
Ebene	**laufende Nr.**	**Index**
U1	00200	0

Layout:CH0279-S-OP-GR-U1-00200

Dieses Dokument ist Eigentum der PROJEKTG. Inhaltliche Änderungen sind nicht zulässig. Ausgenommen sind Ergänzungen, die für den Projektfortschritt erforderlich sind. Jegliche Weitergabe, Vervielfältigung oder Veröffentlichung bedarf der vorherigen schriftlichen Zustimmung der PROJEKTG. Zuwiderhandlungen verpflichten zu Schadenersatz.