


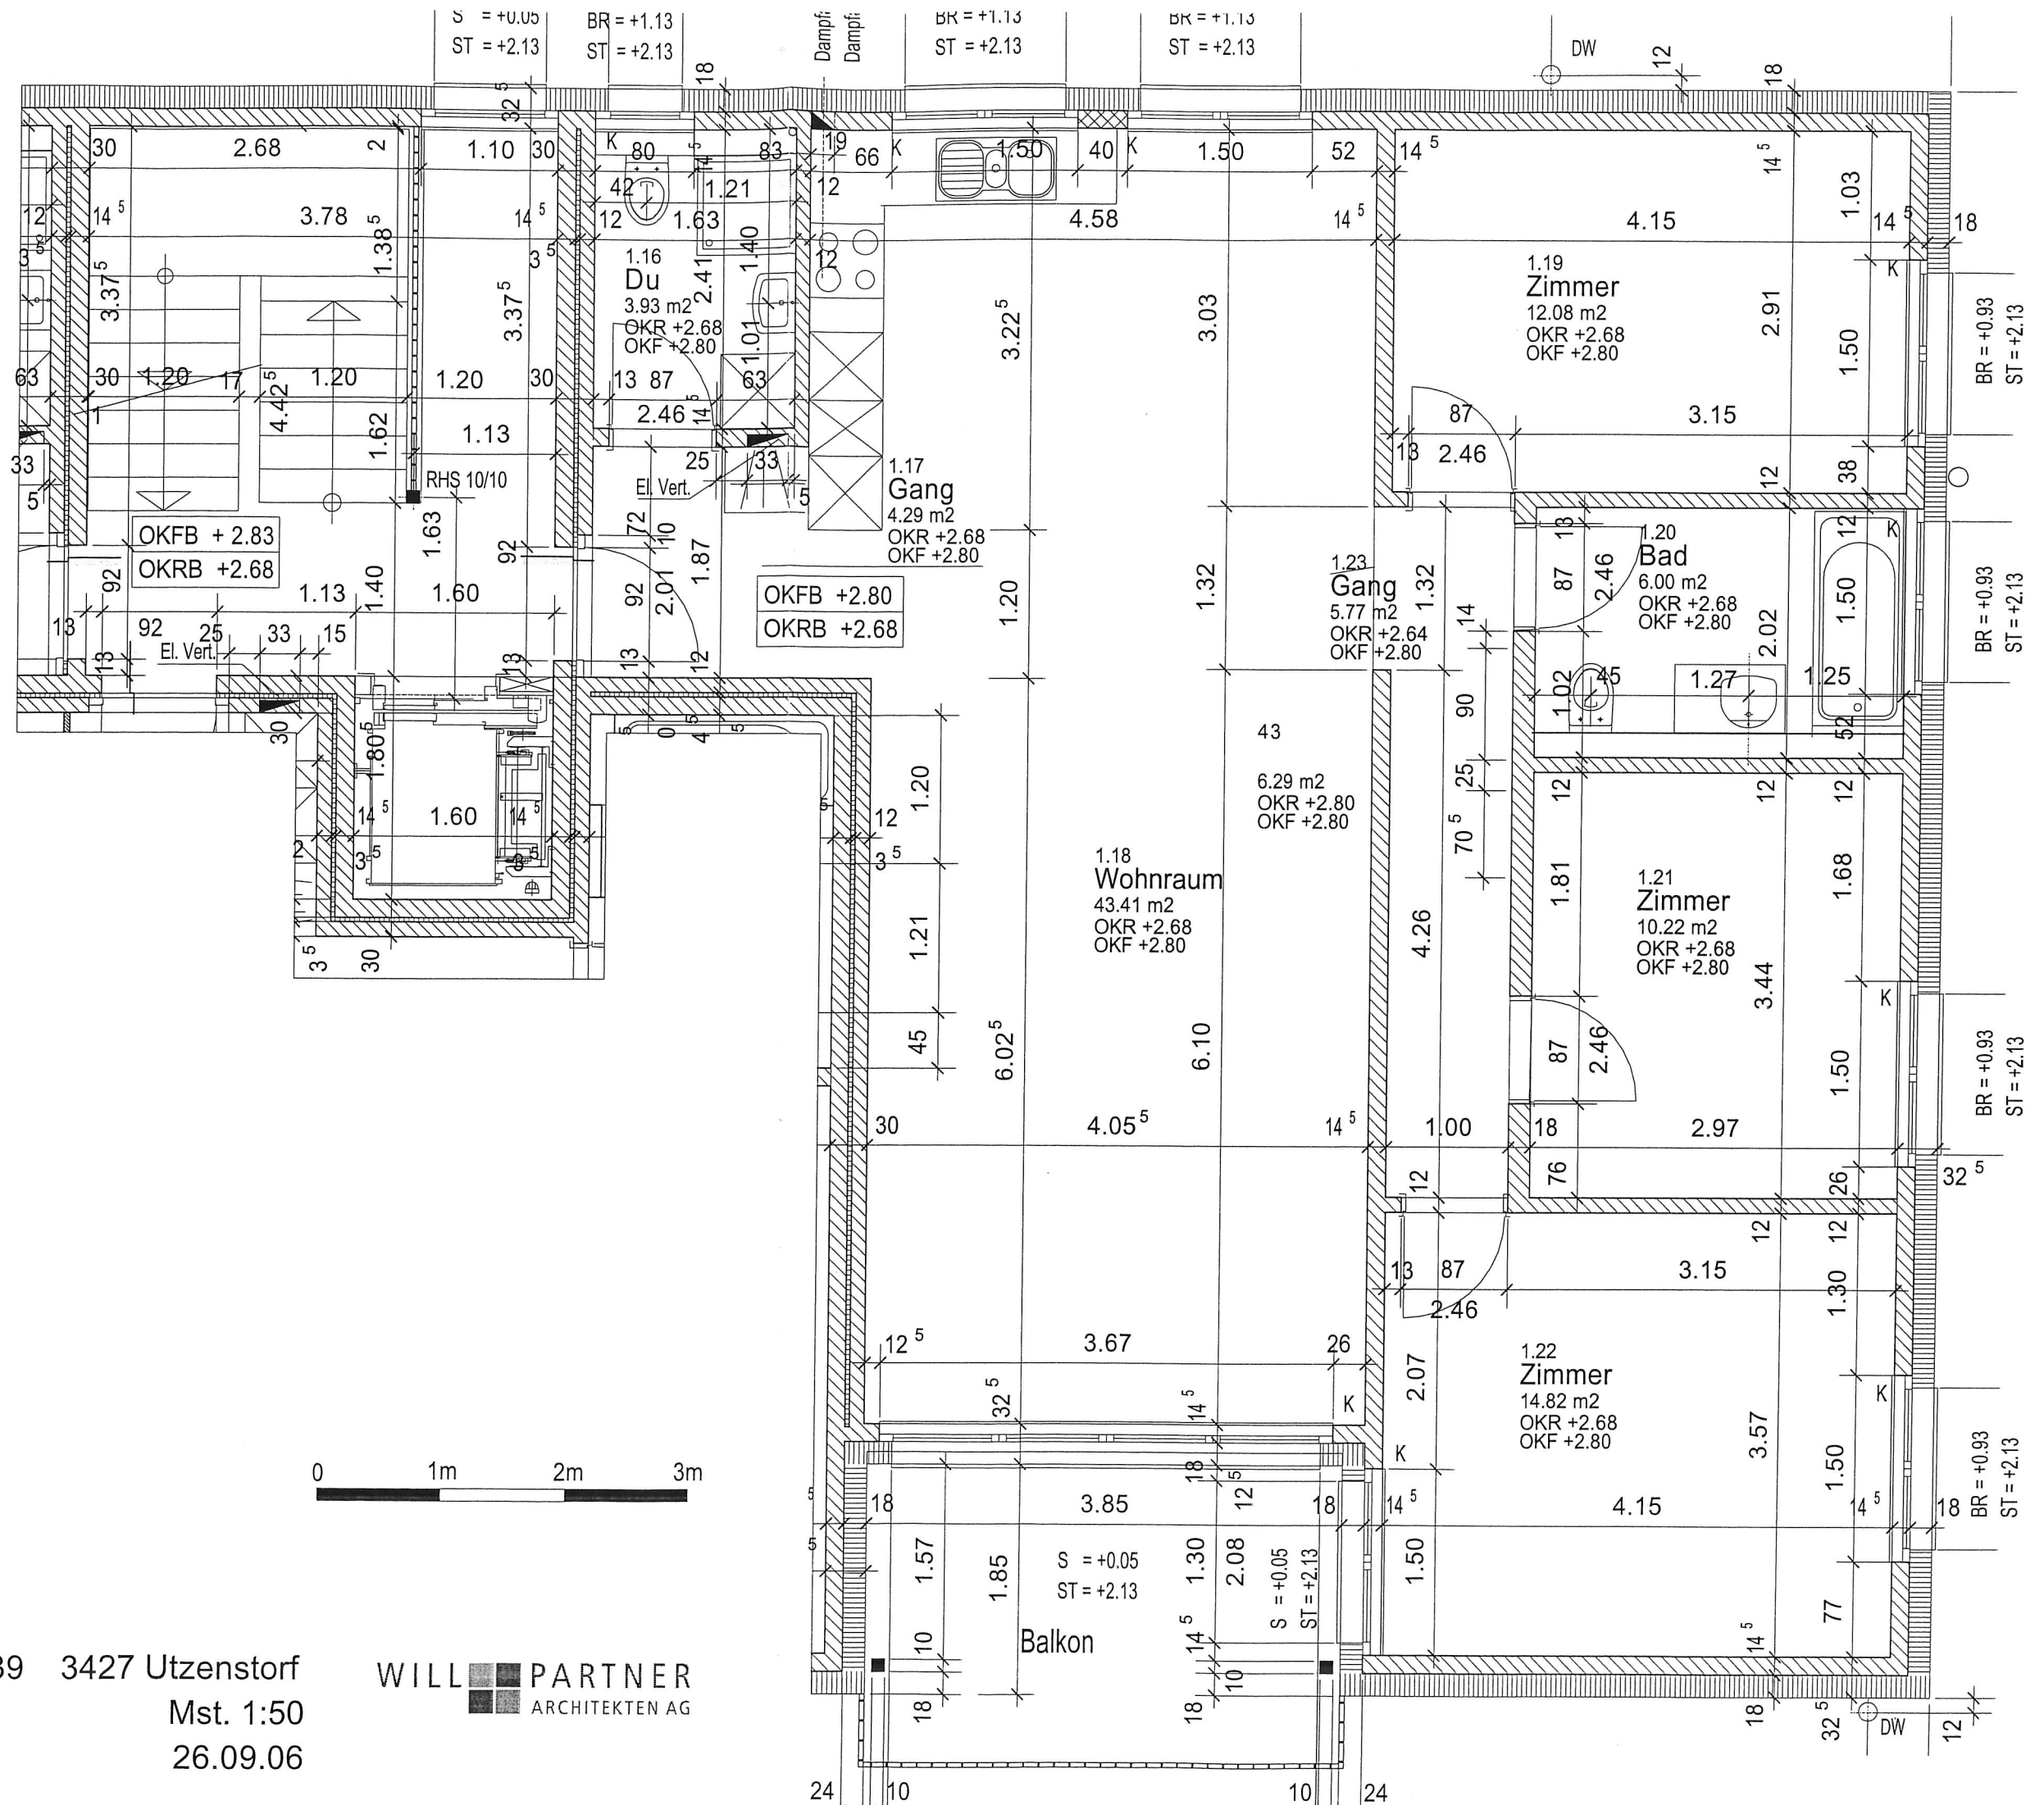

Wohnüberbauung Lindenpark 39 3427 Utzenstorf
 Grundriss EG, 1. + 2. OG Mst. 1:50
 4½ Zimmer-Wohnung 26.09.06

WILL PARTNER
 ARCHITEKTEN AG