


DACHGESCHOSS

13.20

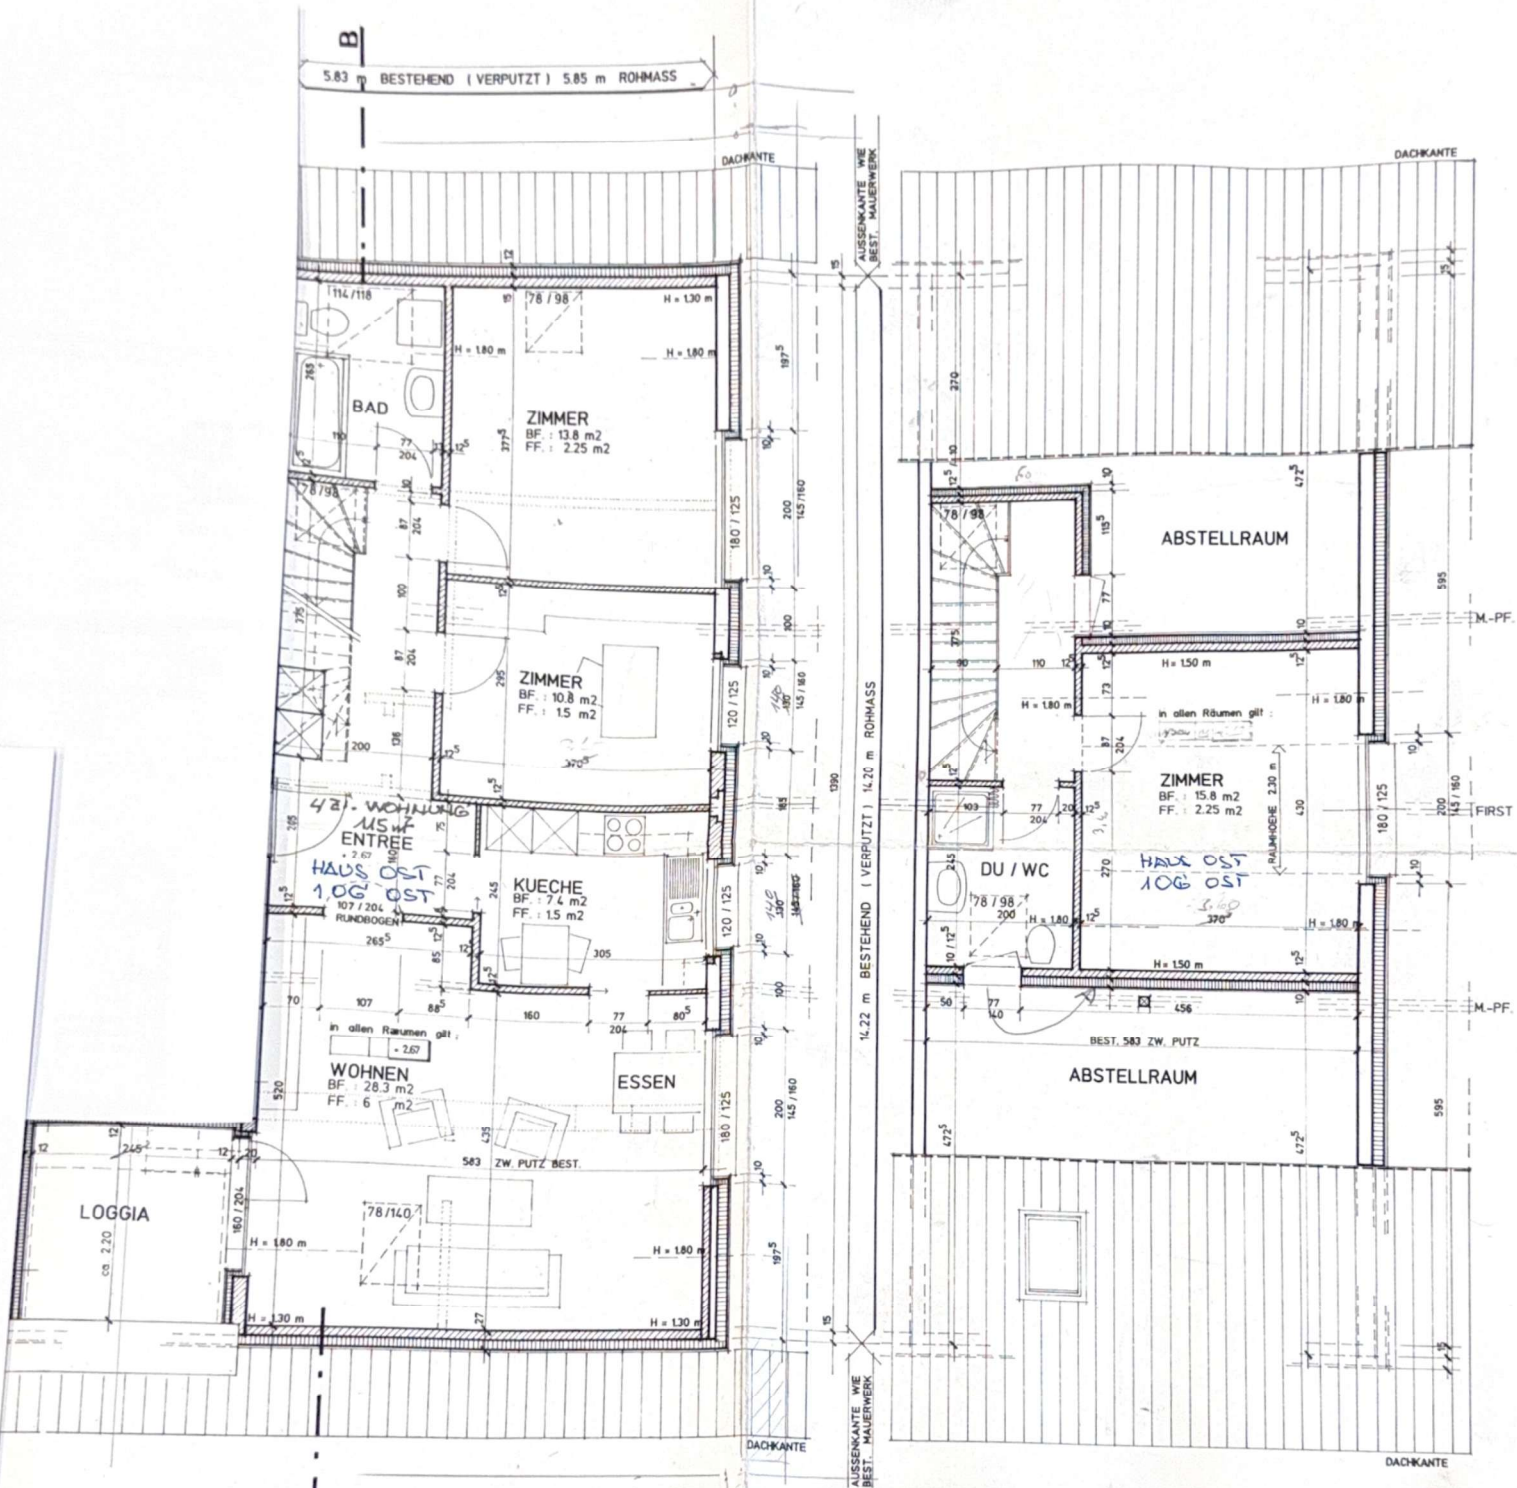

DER BAUHERR UND GRUNDEIGENTUEMER : _____

DER PLANVERFASSER : _____

BAUOBJEKT: UMBAU MAGAZIN + WOHNUNG WERKHOF HARD		4806 BRITTNAU	PLAN-NR.: 9209 - 03
BAUHERR: ERNST HASLER BAU AG		4802 STRENGELBACH	DATUM: 21. 09. 1992 KORR.: 30. 07. 1996
E. HASLER BAU AG Hochbau Tiefbau Umbauen 4802 Strengelbach Tel. 062 5125 36			GEZ.: STOFER PL. GR.: 84 / 60
OG / DG / SCHNITT B			1 : 50
			BAUGESUCH

- BESTEHEND
- ABBRUCH
- NEU
- BETON
- BACKSTEIN
- ISOLATION