Archidesign Sagl

Via Campagna 4
6512 Giubiasco

091 857 41 82

Mappale 190 RFD - Comune di Camignolo

Proposta Progetto

09.10.2026

1:200

Planimetria

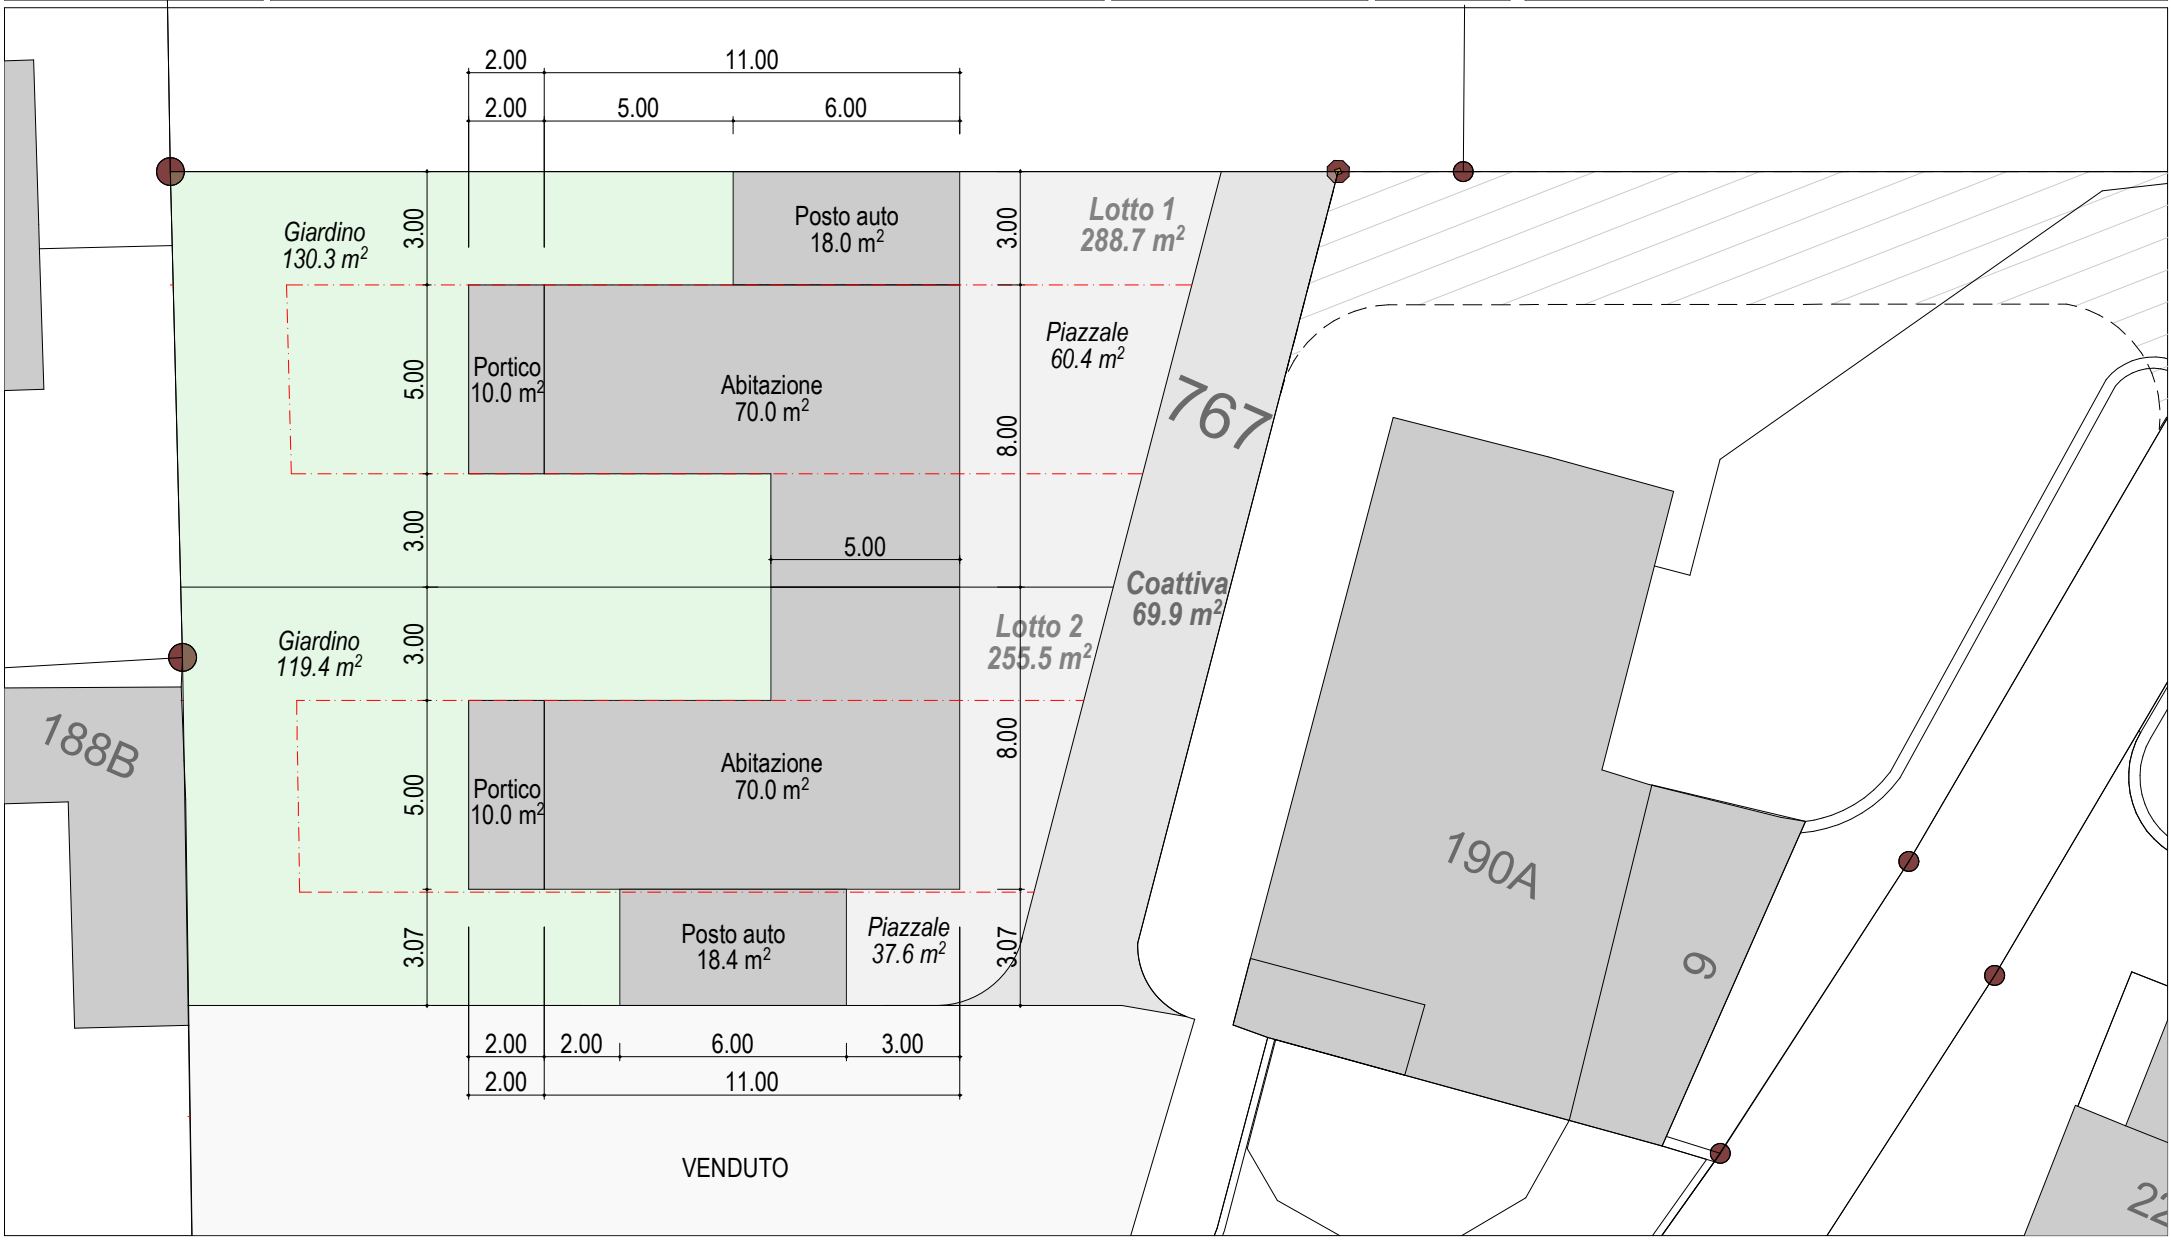

Archidesign Sagl

Via Campagna 4
6512 Giubiasco

091 857 41 82

Mappale 190 RFD - Comune di Camignolo

Proposta Progetto

09.10.2026

1:100

Piano interrato

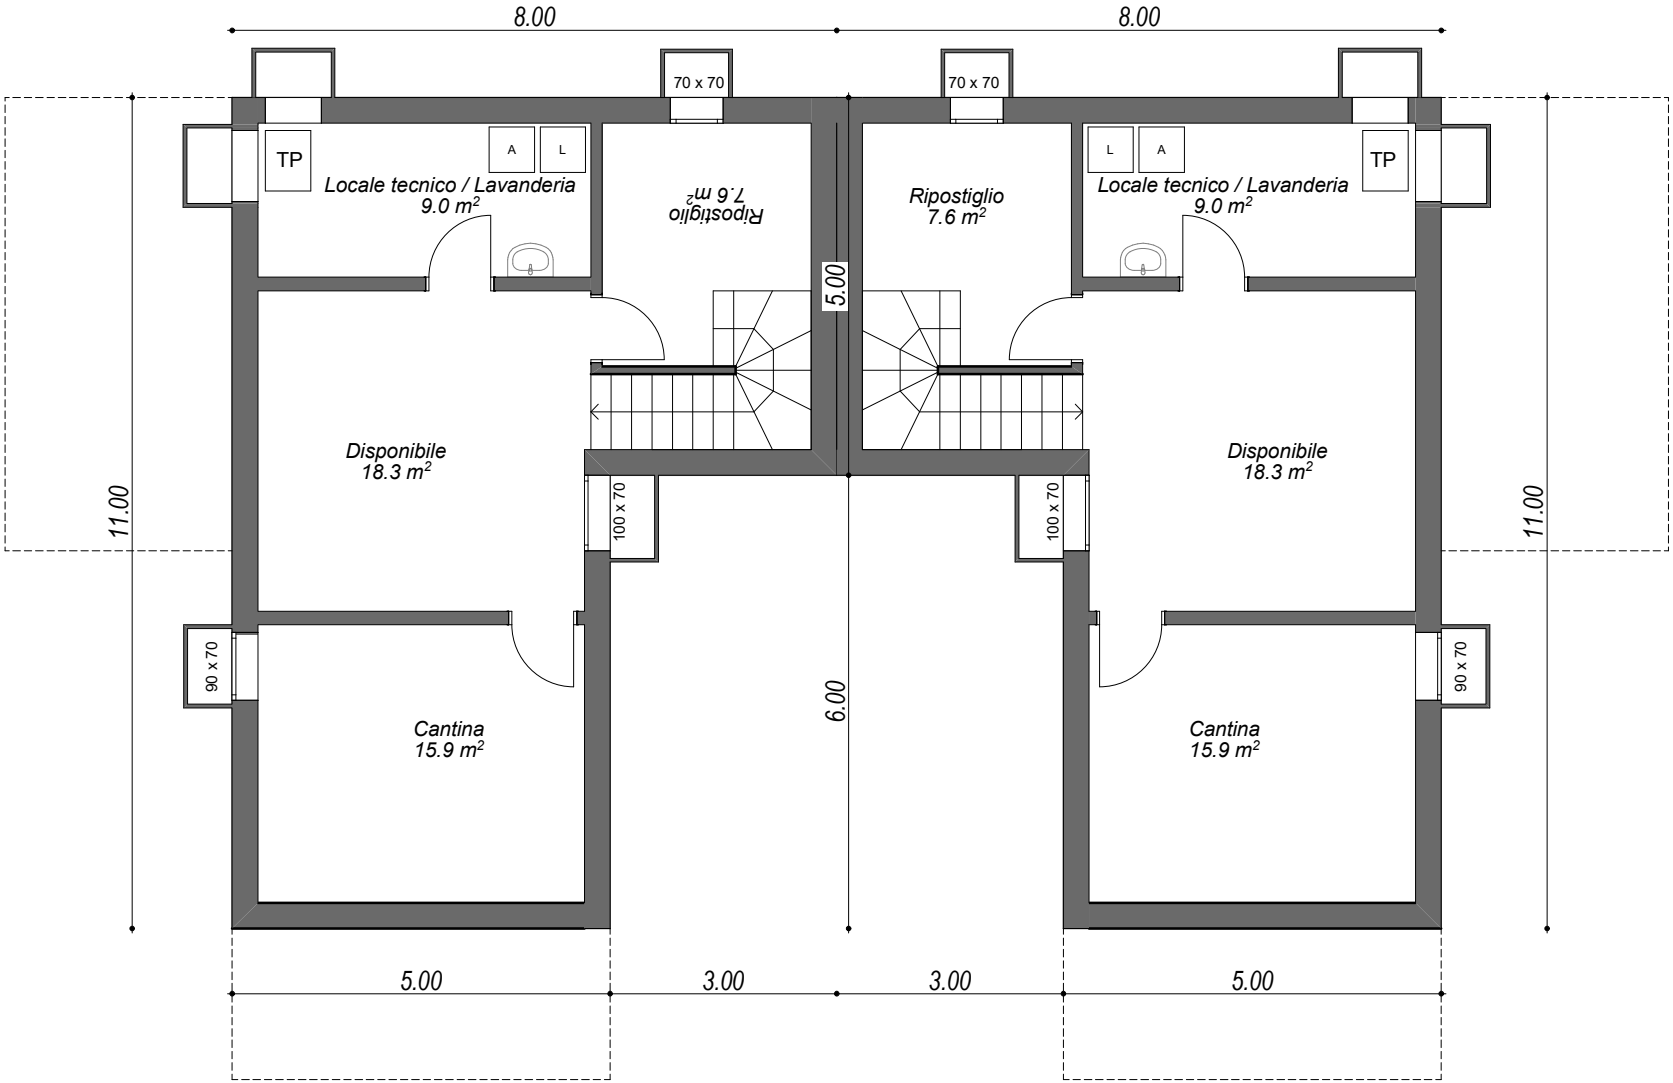

Archidesign Sagl

Via Campagna 4
6512 Giubiasco

091 857 41 82

Mappale 190 RFD - Comune di Camignolo

Proposta Progetto

09.10.2026

1:100

Piano terra

Archidesign Sagl

Via Campagna 4
6512 Giubiasco

091 857 41 82

Mappale 190 RFD - Comune di Camignolo

Proposta Progetto

09.10.2026

Primo piano

1:100

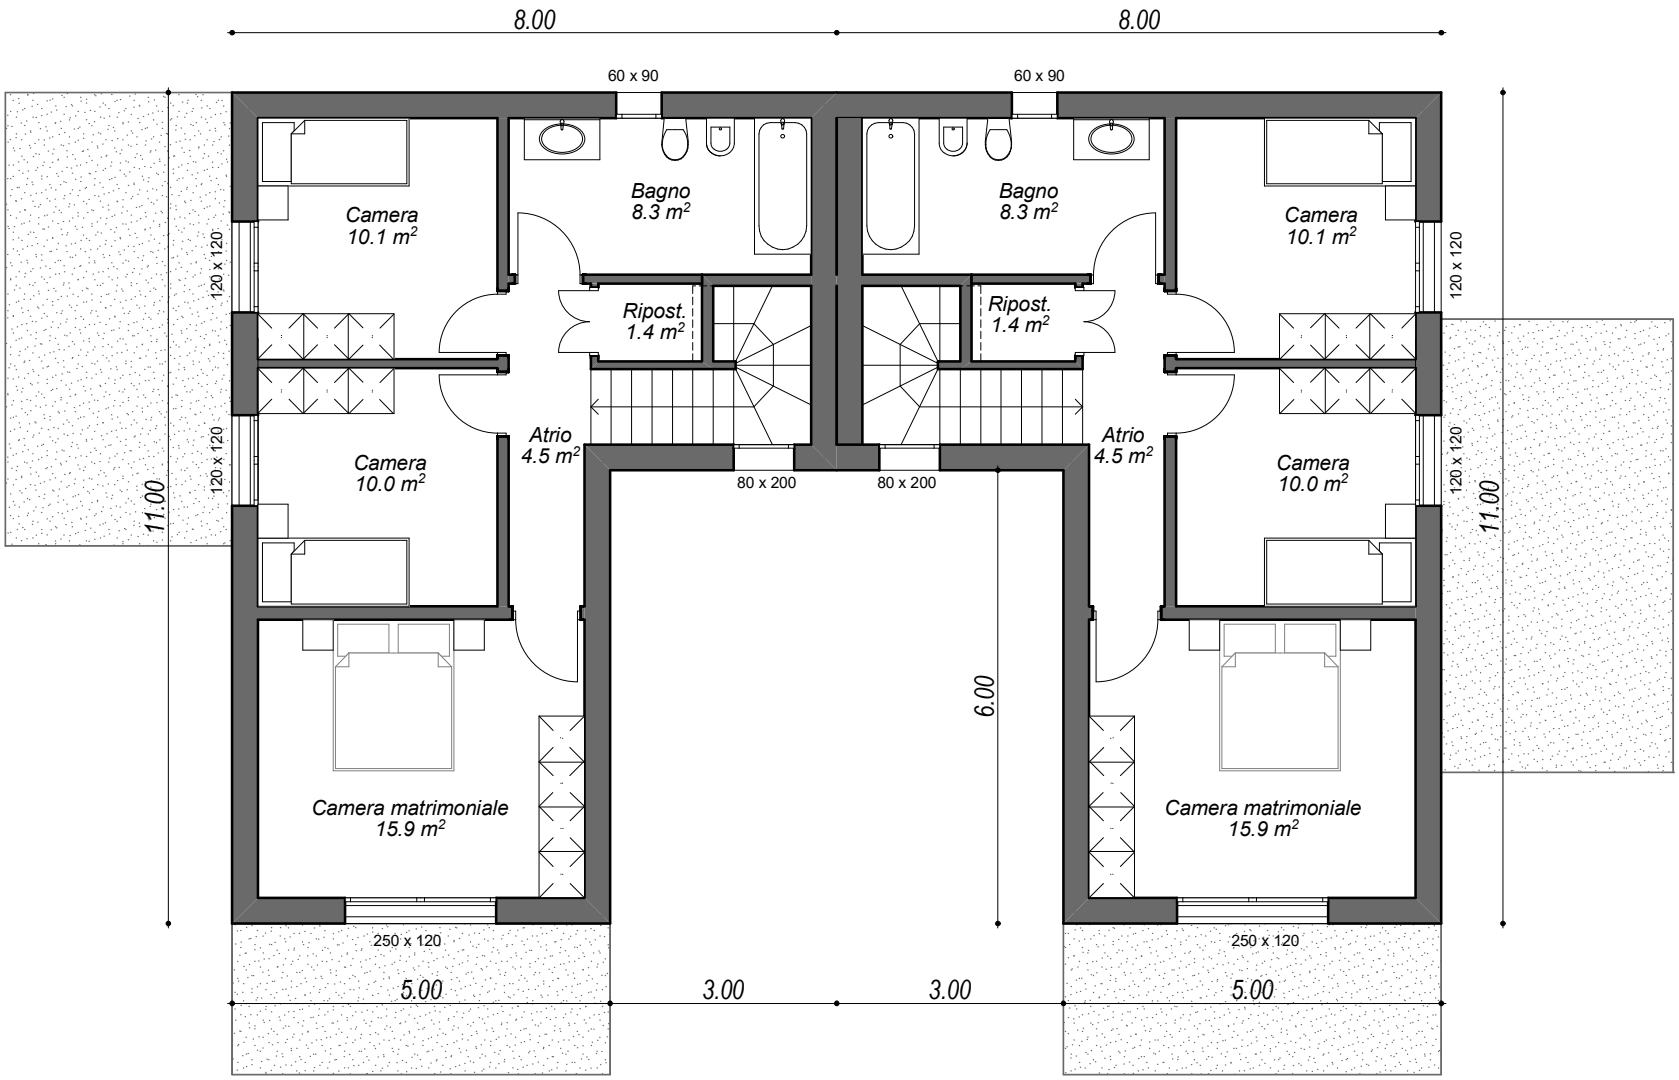

Archidesign Sagl

Via Campagna 4
6512 Giubiasco

091 857 41 82

Mappale 190 RFD - Comune di Camignolo

Proposta Progetto

09.10.2026

1:100

N

Prospetto Est

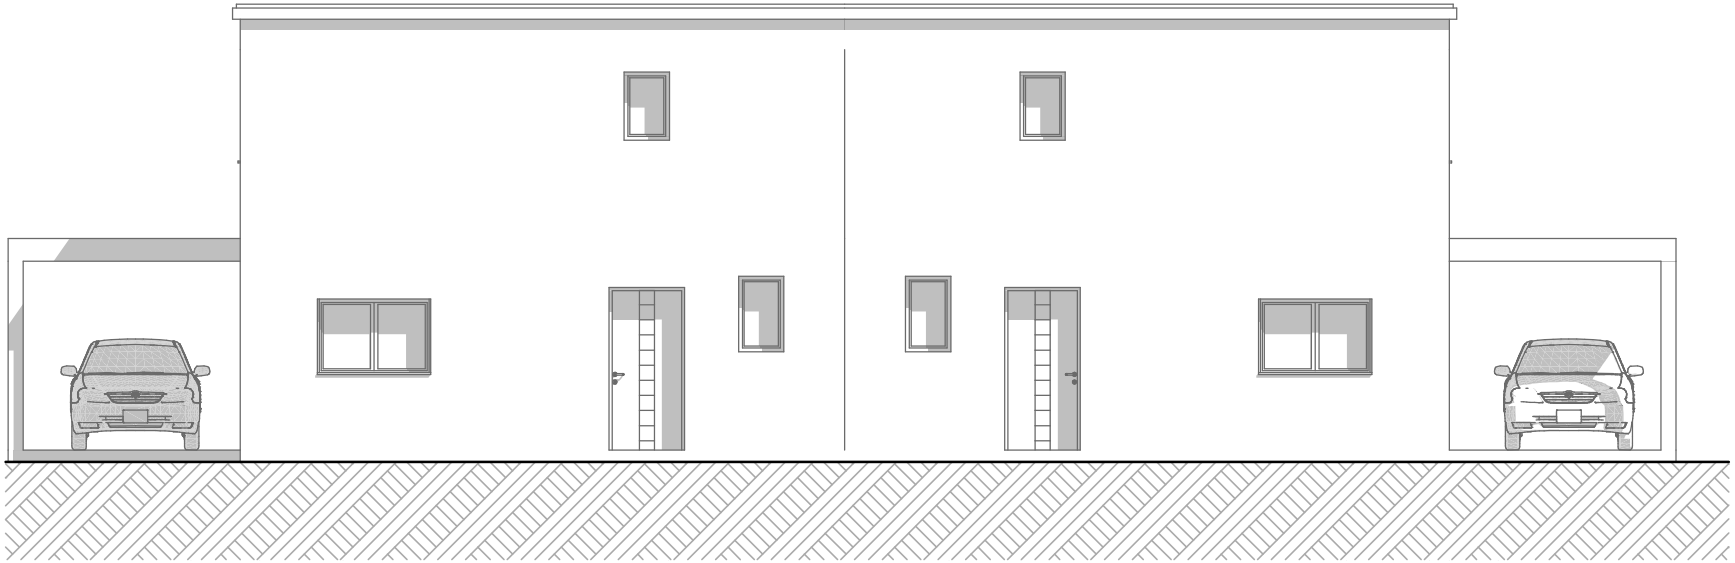

Archidesign Sagl

Via Campagna 4
6512 Giubiasco

091 857 41 82

Mappale 190 RFD - Comune di Camignolo

Proposta Progetto

09.10.2026

1:100

N

Prospetto Ovest

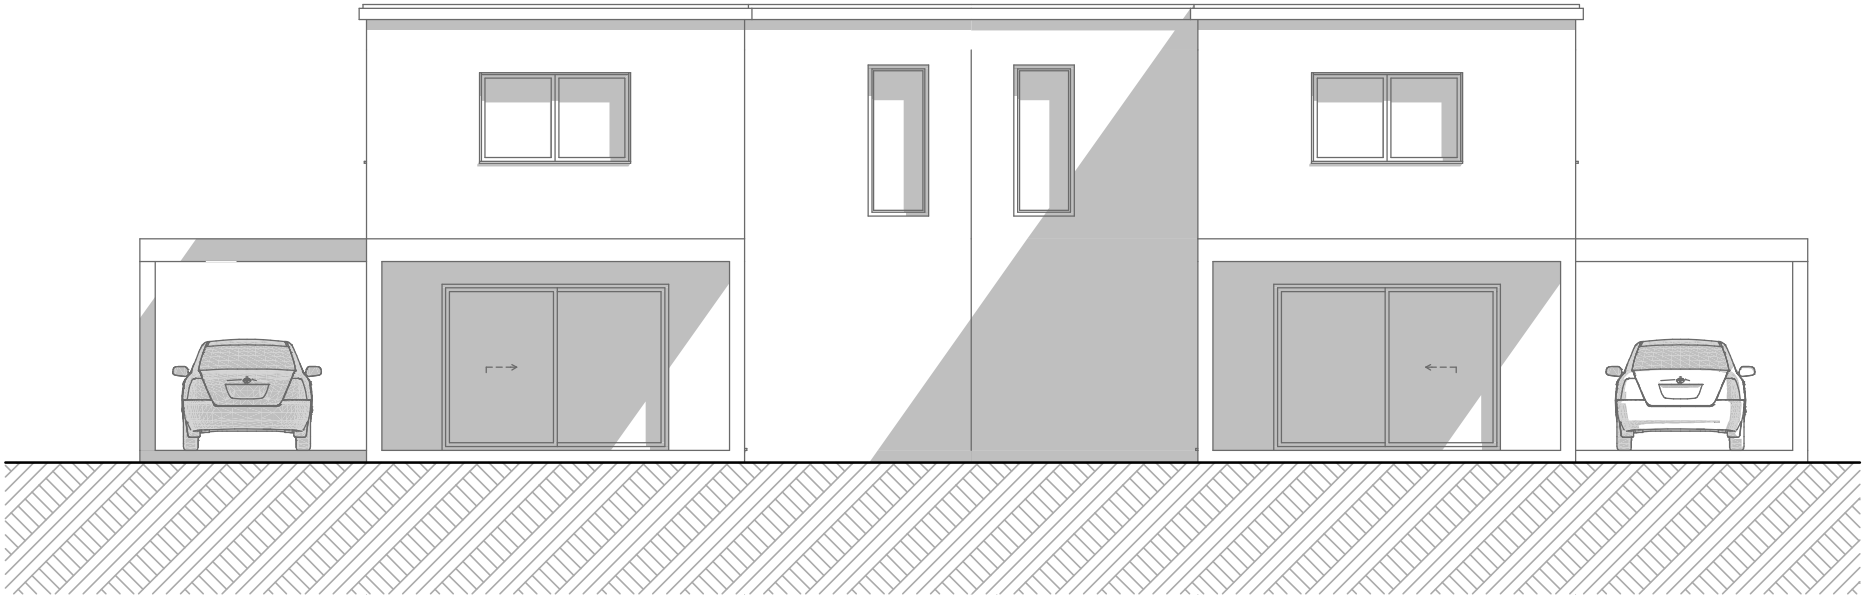

Archidesign Sagl

Via Campagna 4
6512 Giubiasco

091 857 41 82

Mappale 190 RFD - Comune di Camignolo

Proposta Progetto

09.10.2026

1:100

N

Prospetto Nord / Sud

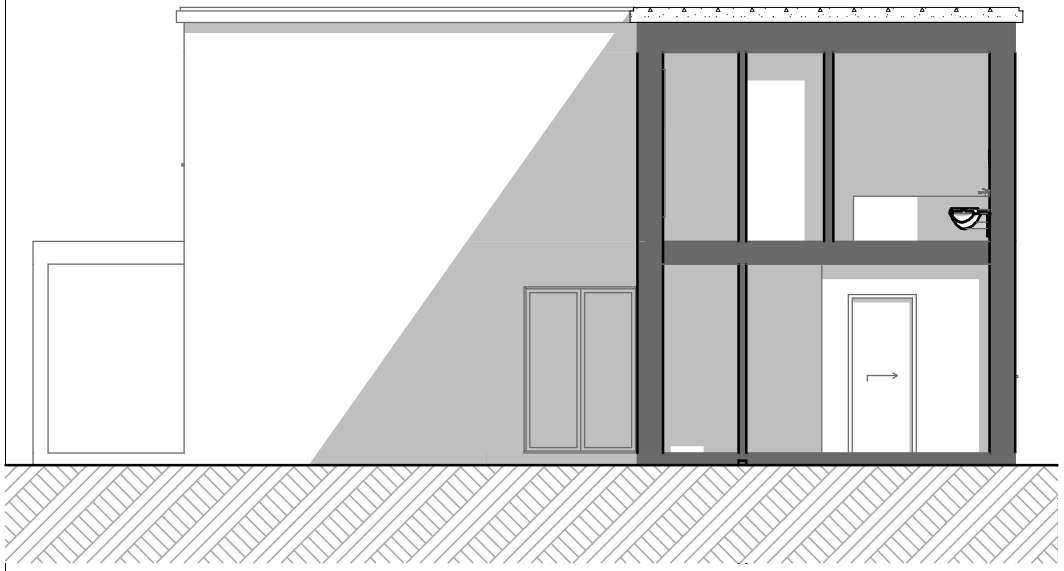

Prospetto Nord

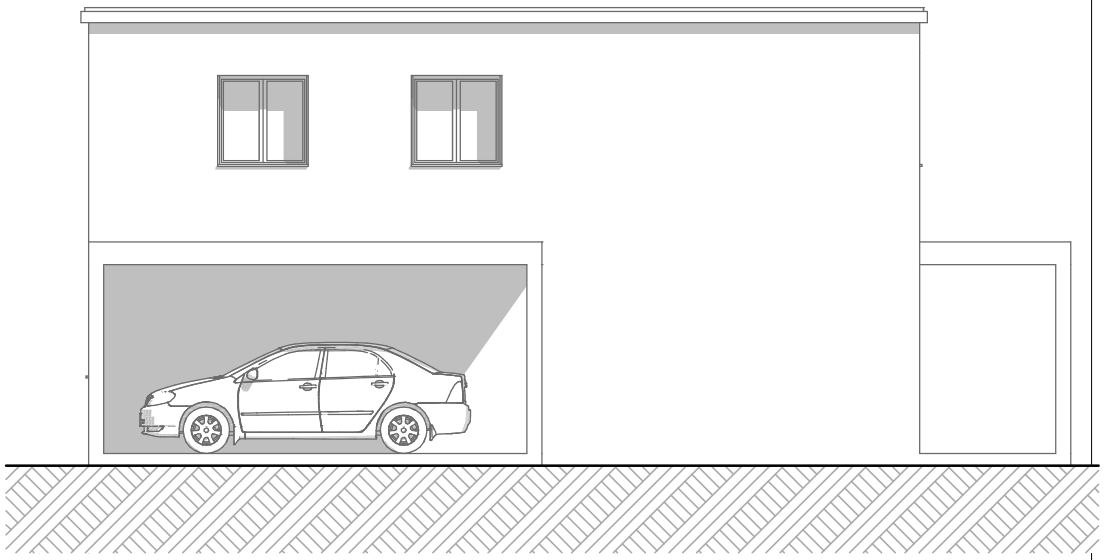

Prospetto Sud