



-  esistente
-  demolizione
-  nuovo

Superficie totale
- 9 FEB 1988
C. 213 E. 10

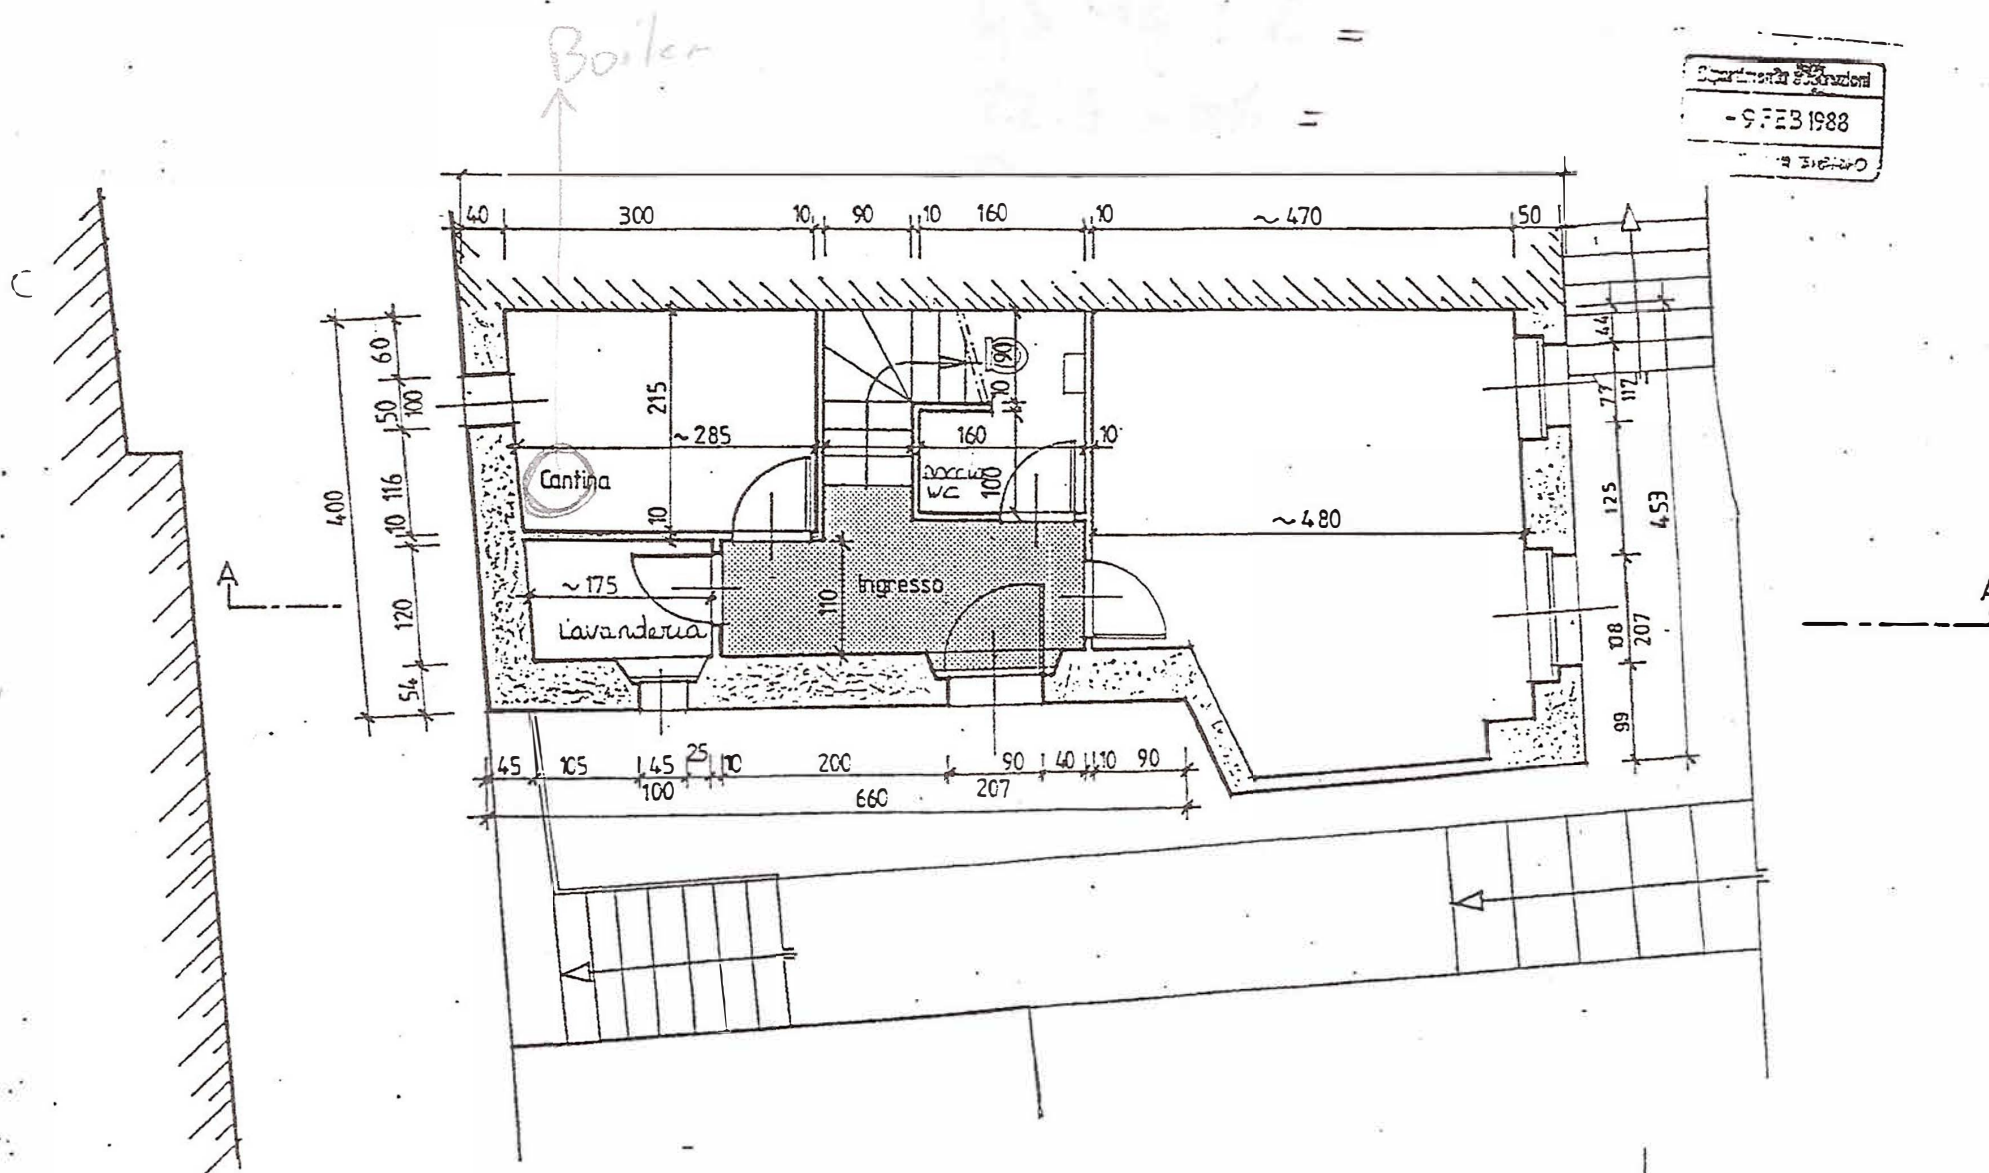

PIANO. CANTINA.

- esistente
- demolizione
- nuovo

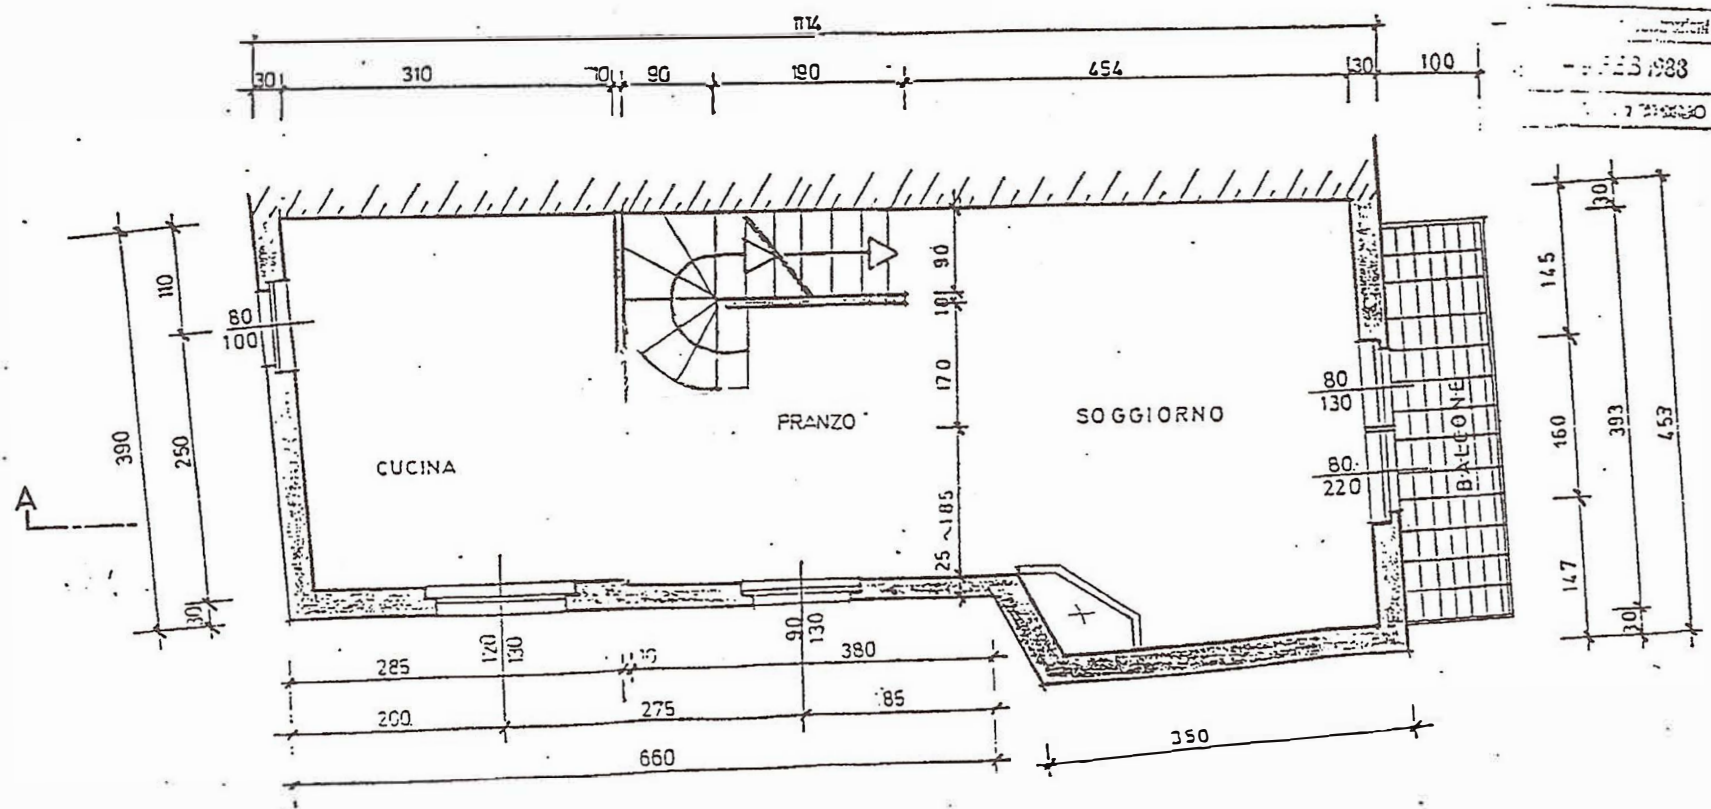

PIANO TERRENO

demolizione

nuovo

45 mq

7 mq

