


CASA STARVIZ

Sagogn

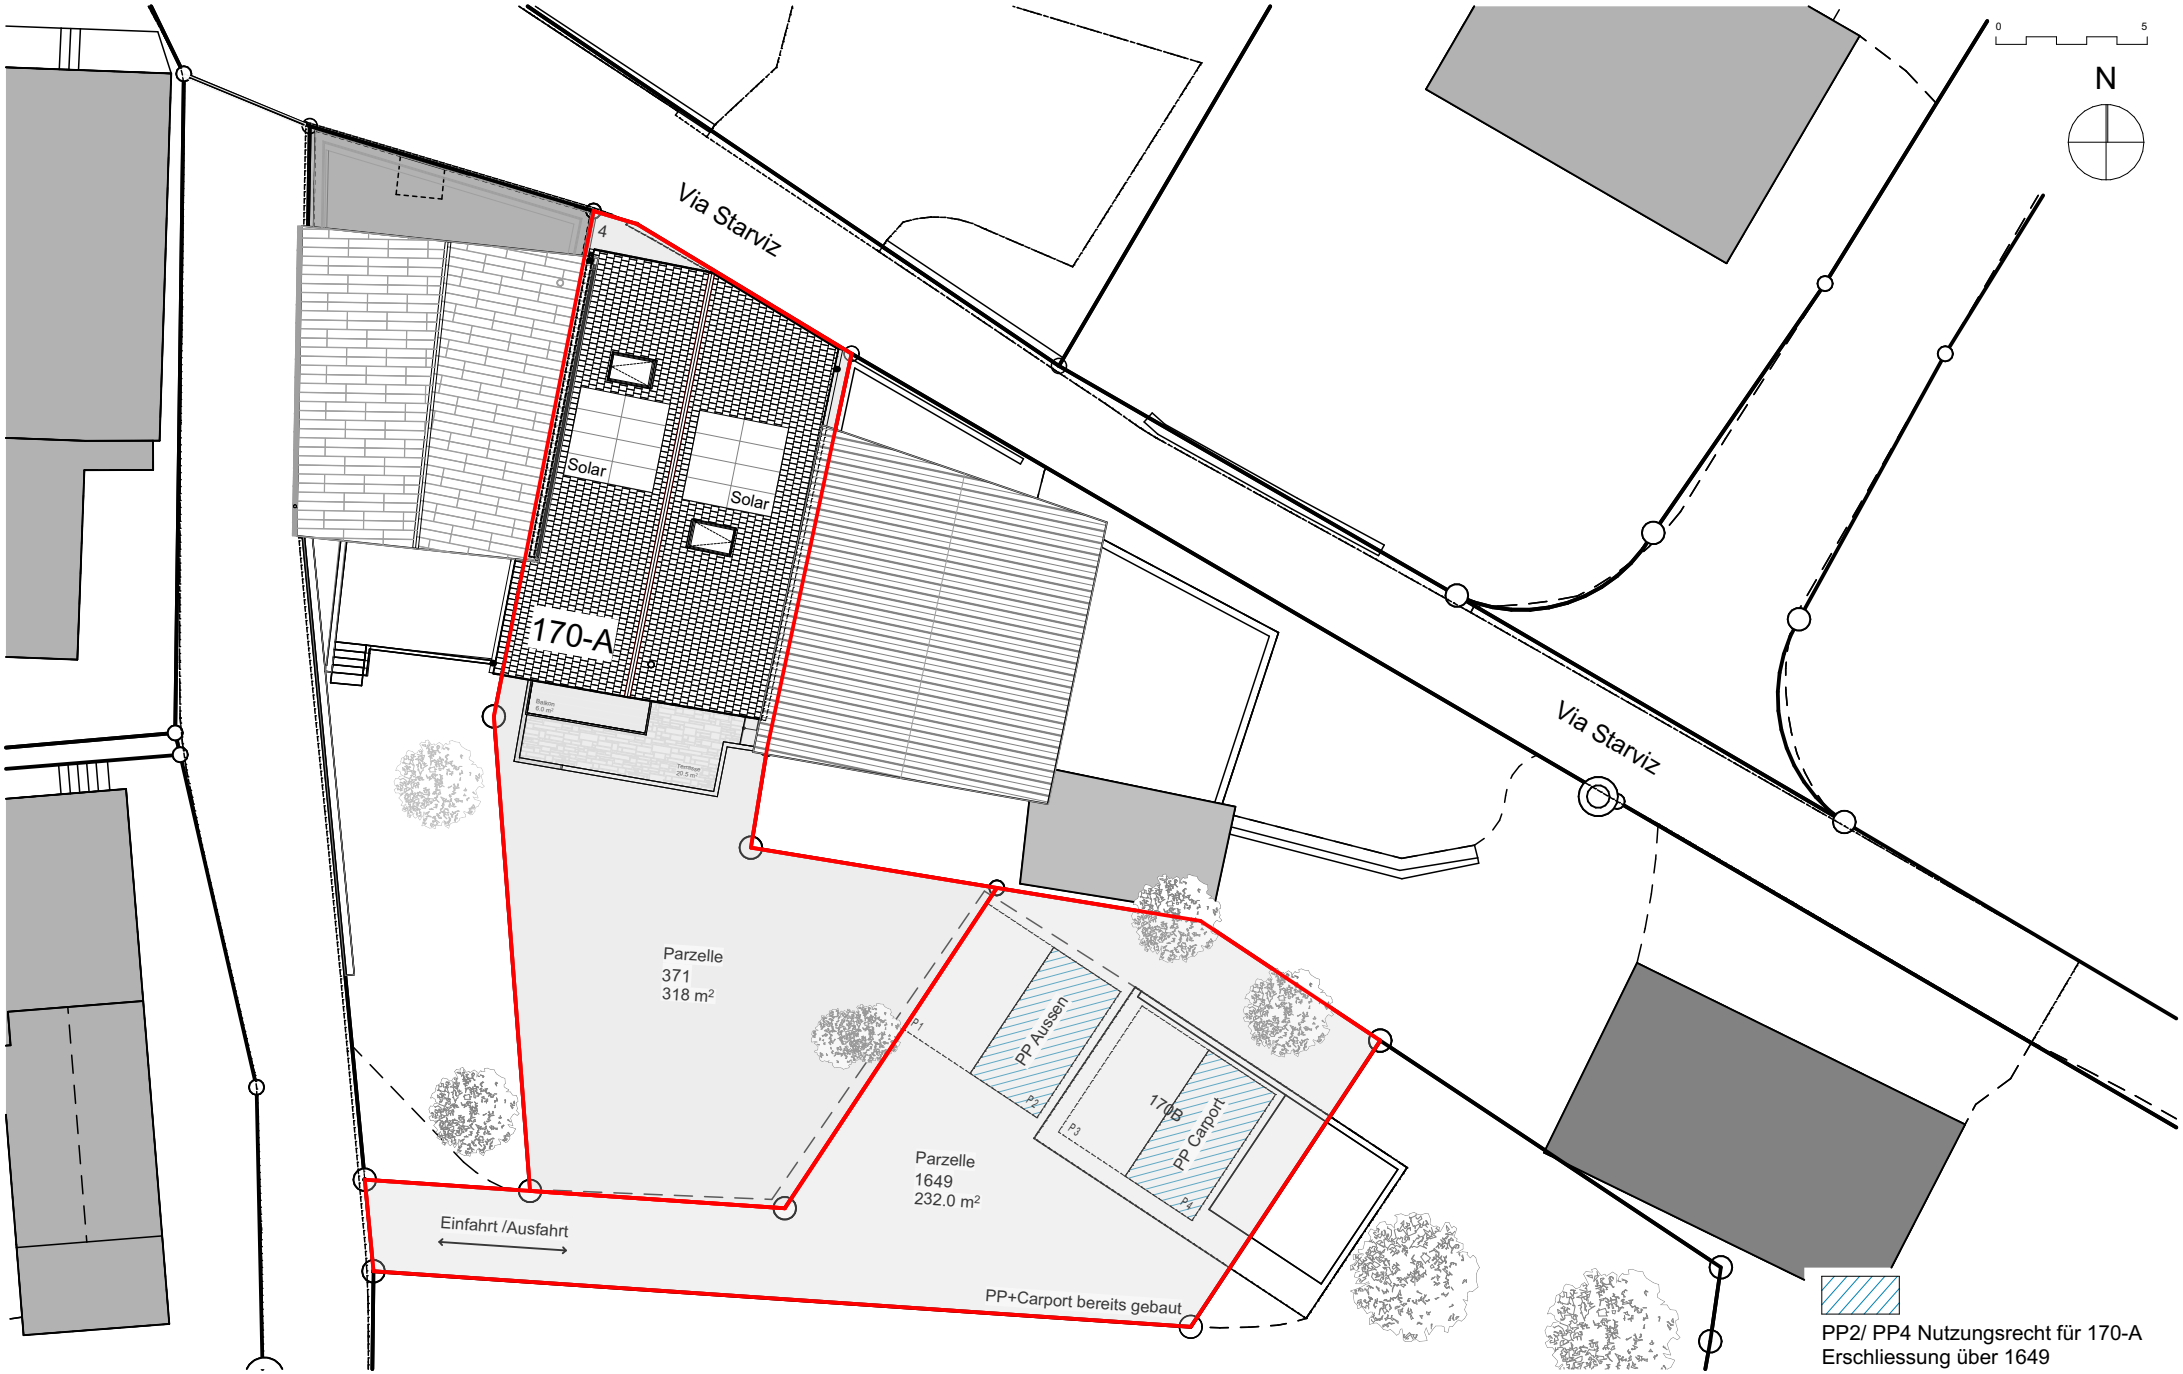


von mann architektur

von Mann Architektur GmbH · Elisabeth von Mann · Dipl. Ing. FH | Architektin SIA
Seestrasse 29 · 8700 Küsnacht · Büro +41 44 554 61 51 · Mobil +41 76 475 81 76 · www.vonmann.ch

Neubau Erstwohnsitz Starviz
Via Starviz 4 I 7152 Sagogn I Kat.-Nr. 371

Situationsplan mit Parkplätze

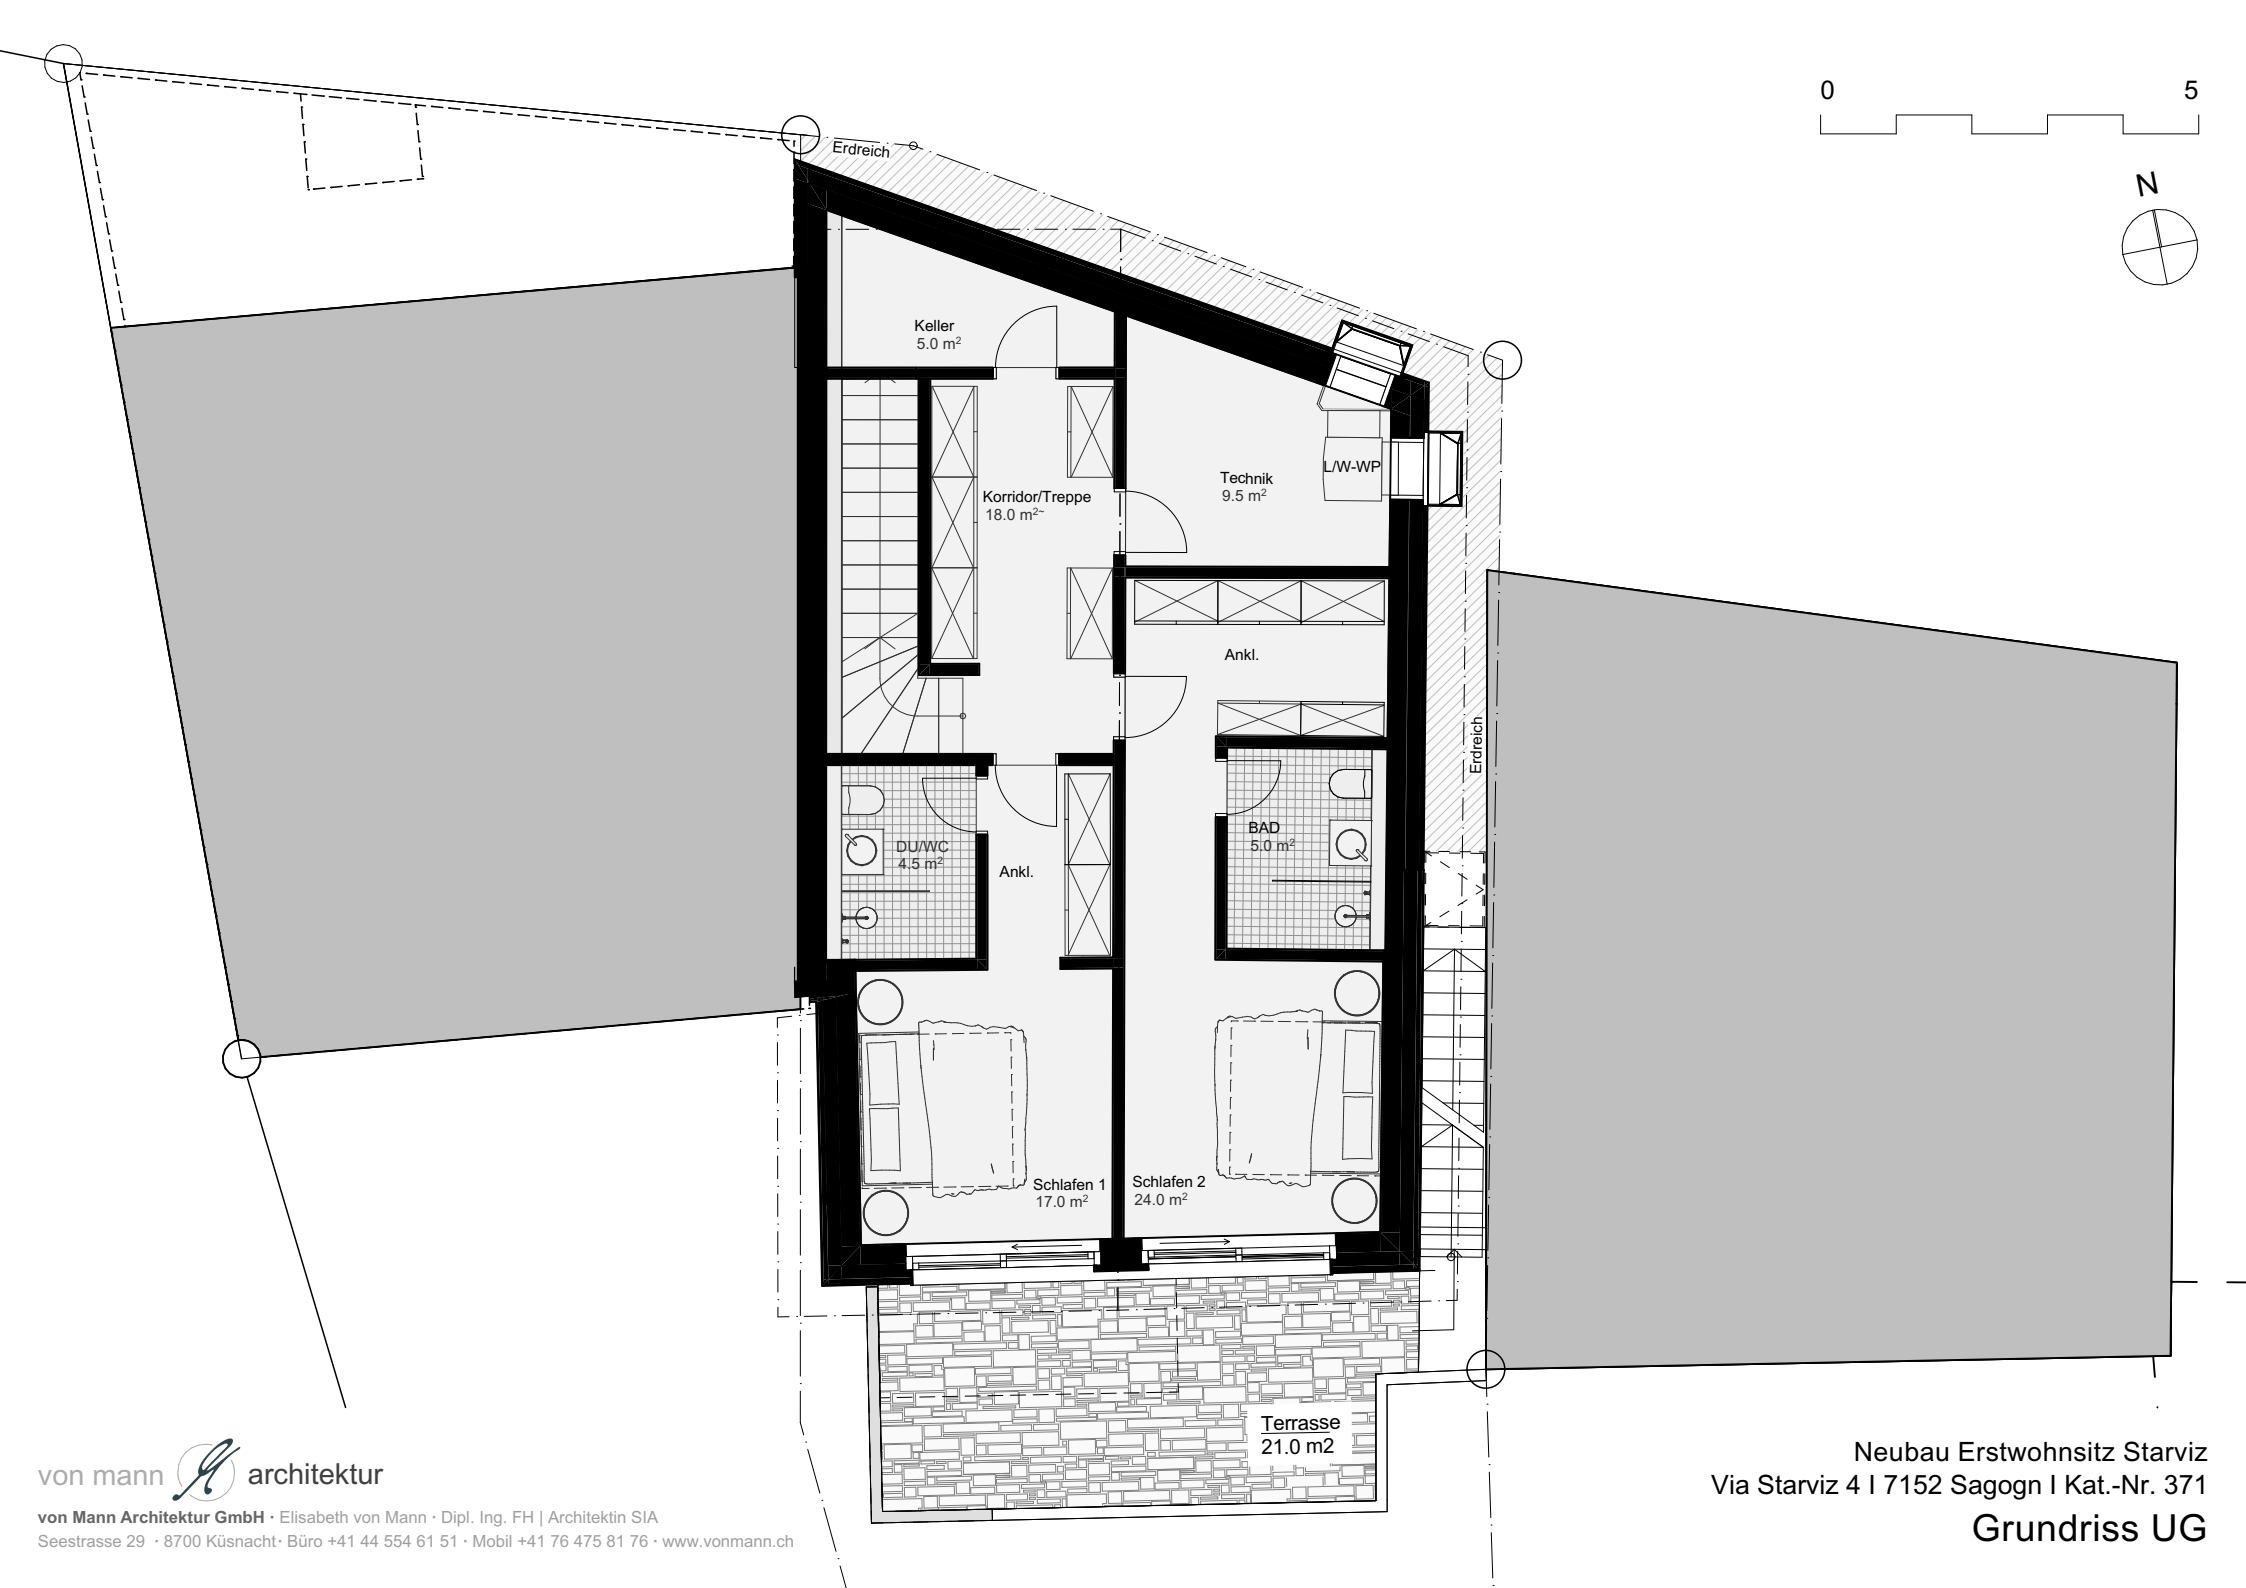


von mann architektur

von Mann Architektur GmbH · Elisabeth von Mann · Dipl. Ing. FH | Architektin SIA
Seestrasse 29 · 8700 Küsnacht · Büro +41 44 554 61 51 · Mobil +41 76 475 81 76 · www.vonmann.ch

Neubau Erstwohnsitz Starviz
Via Starviz 4 I 7152 Sagogn I Kat.-Nr. 371

Grundriss UG

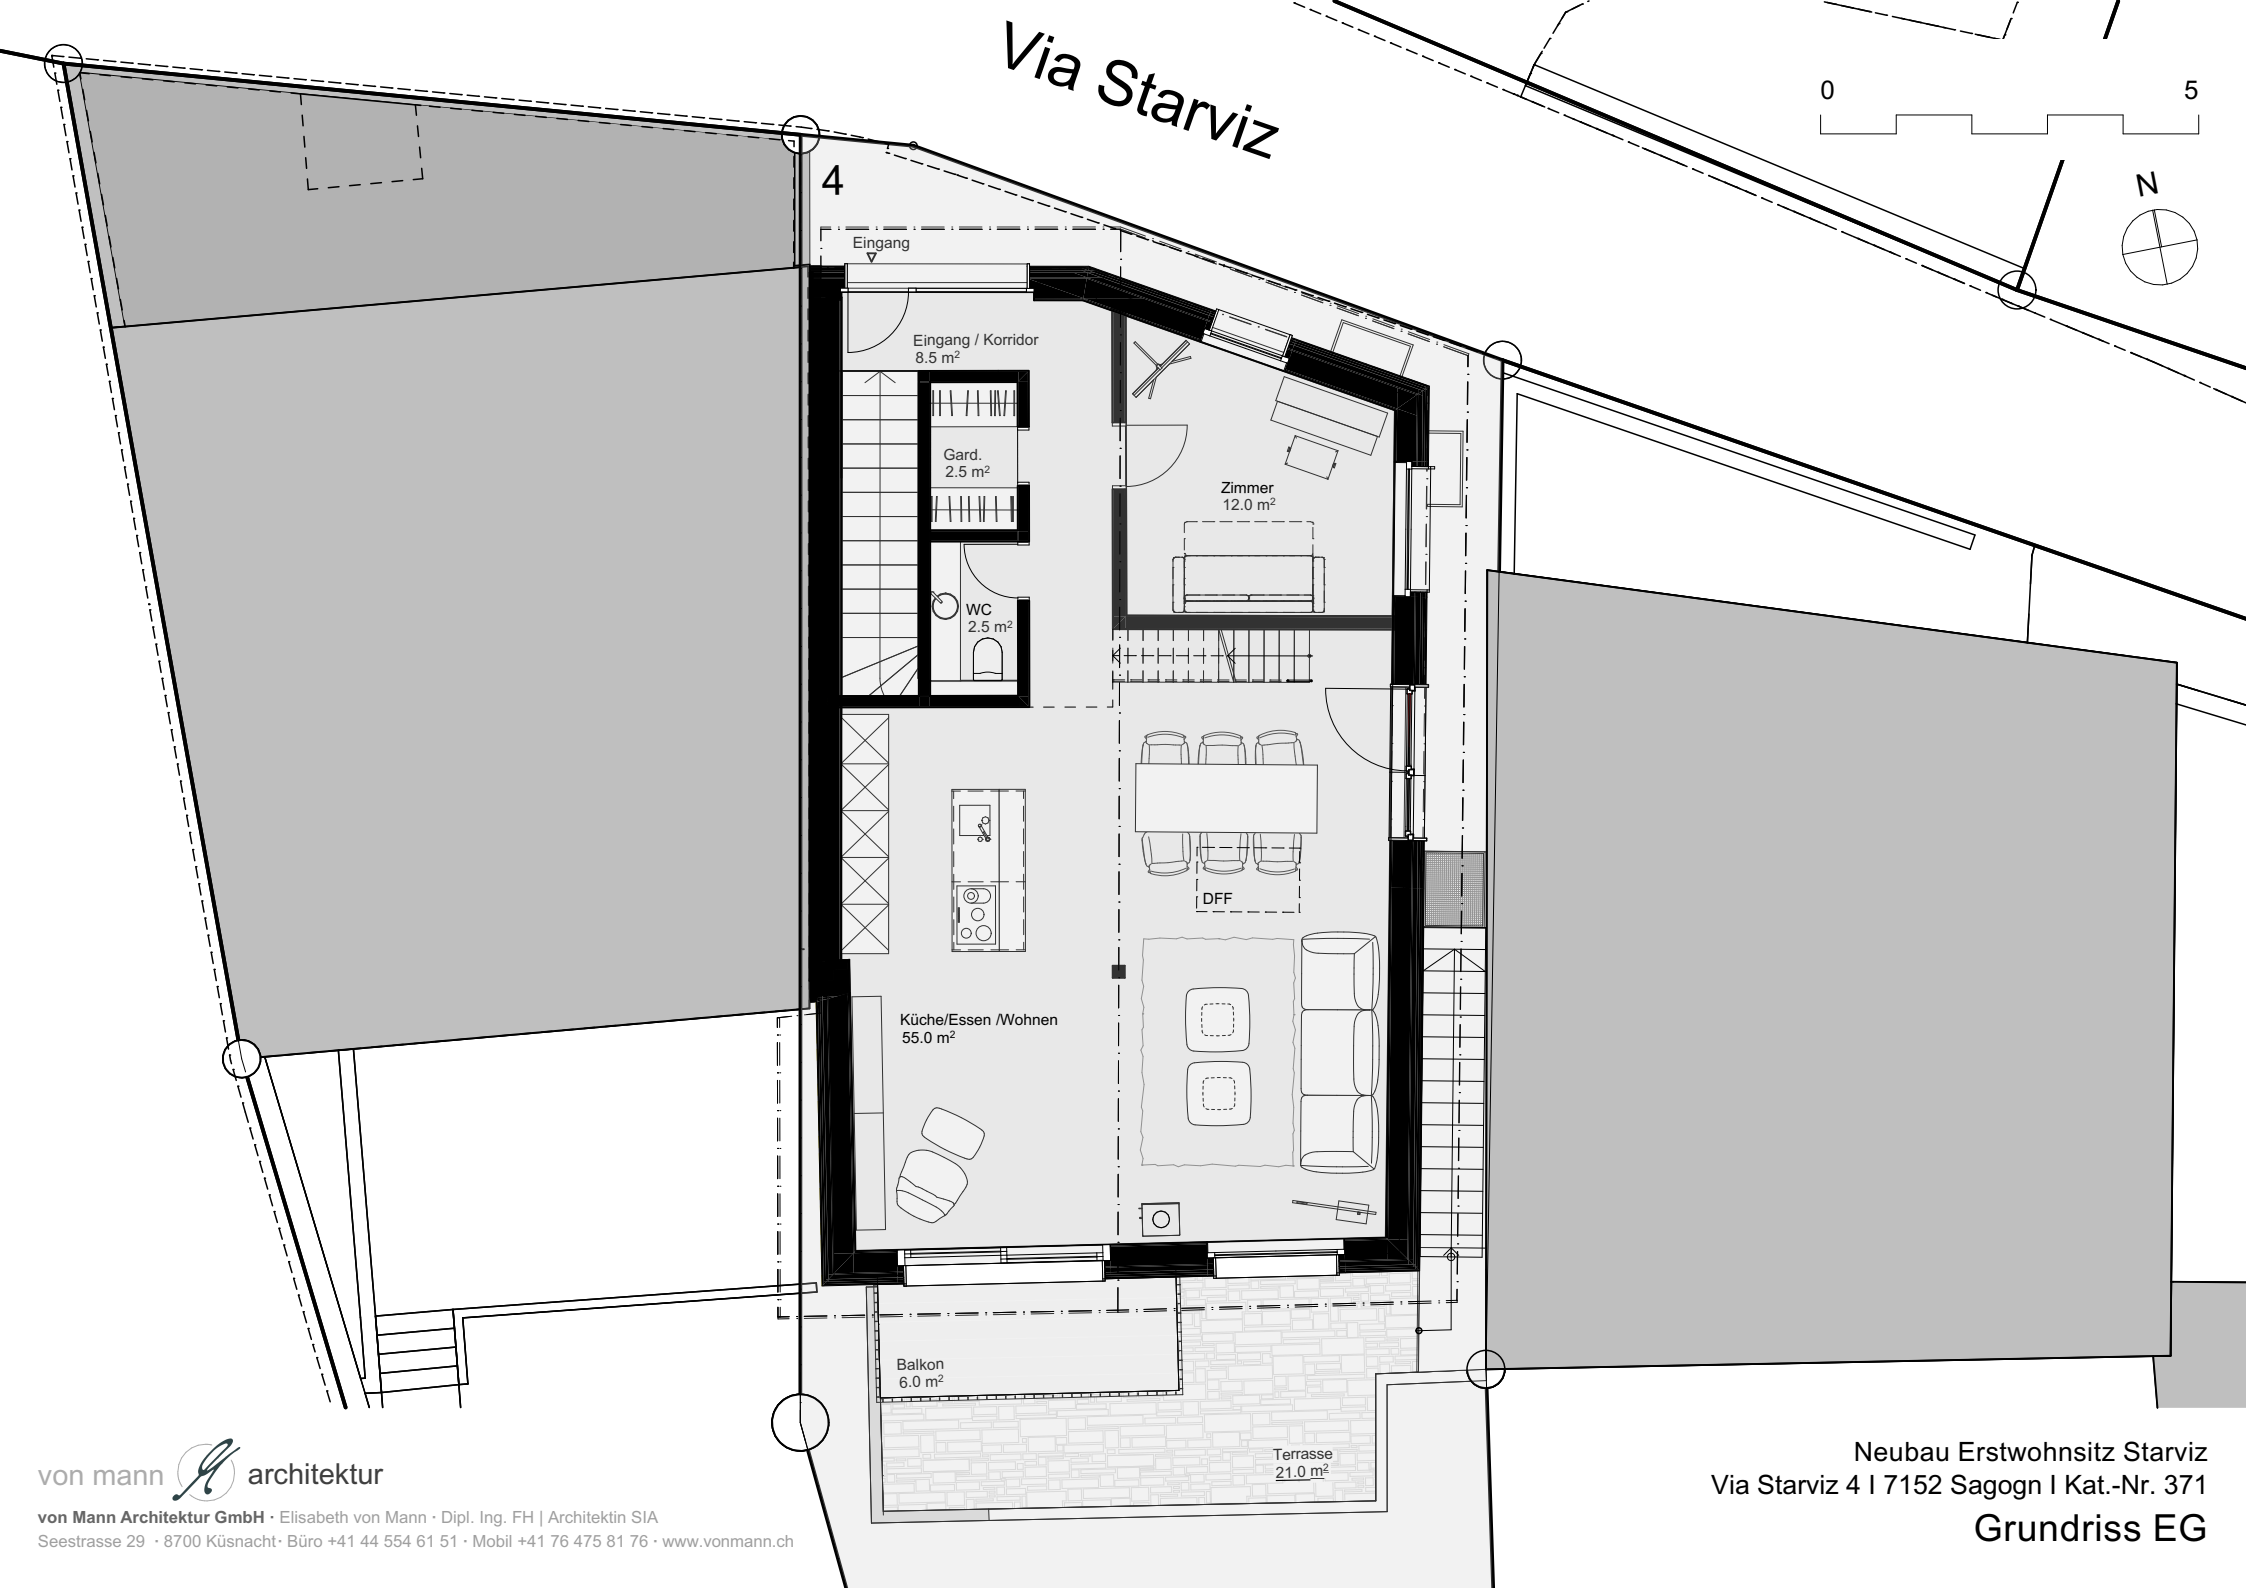


von mann architektur

von Mann Architektur GmbH · Elisabeth von Mann · Dipl. Ing. FH | Architektin SIA
Seestrasse 29 · 8700 Küsnacht · Büro +41 44 554 61 51 · Mobil +41 76 475 81 76 · www.vonmann.ch

Neubau Erstwohnsitz Starviz
Via Starviz 4 I 7152 Sagogn I Kat.-Nr. 371

Grundriss EG

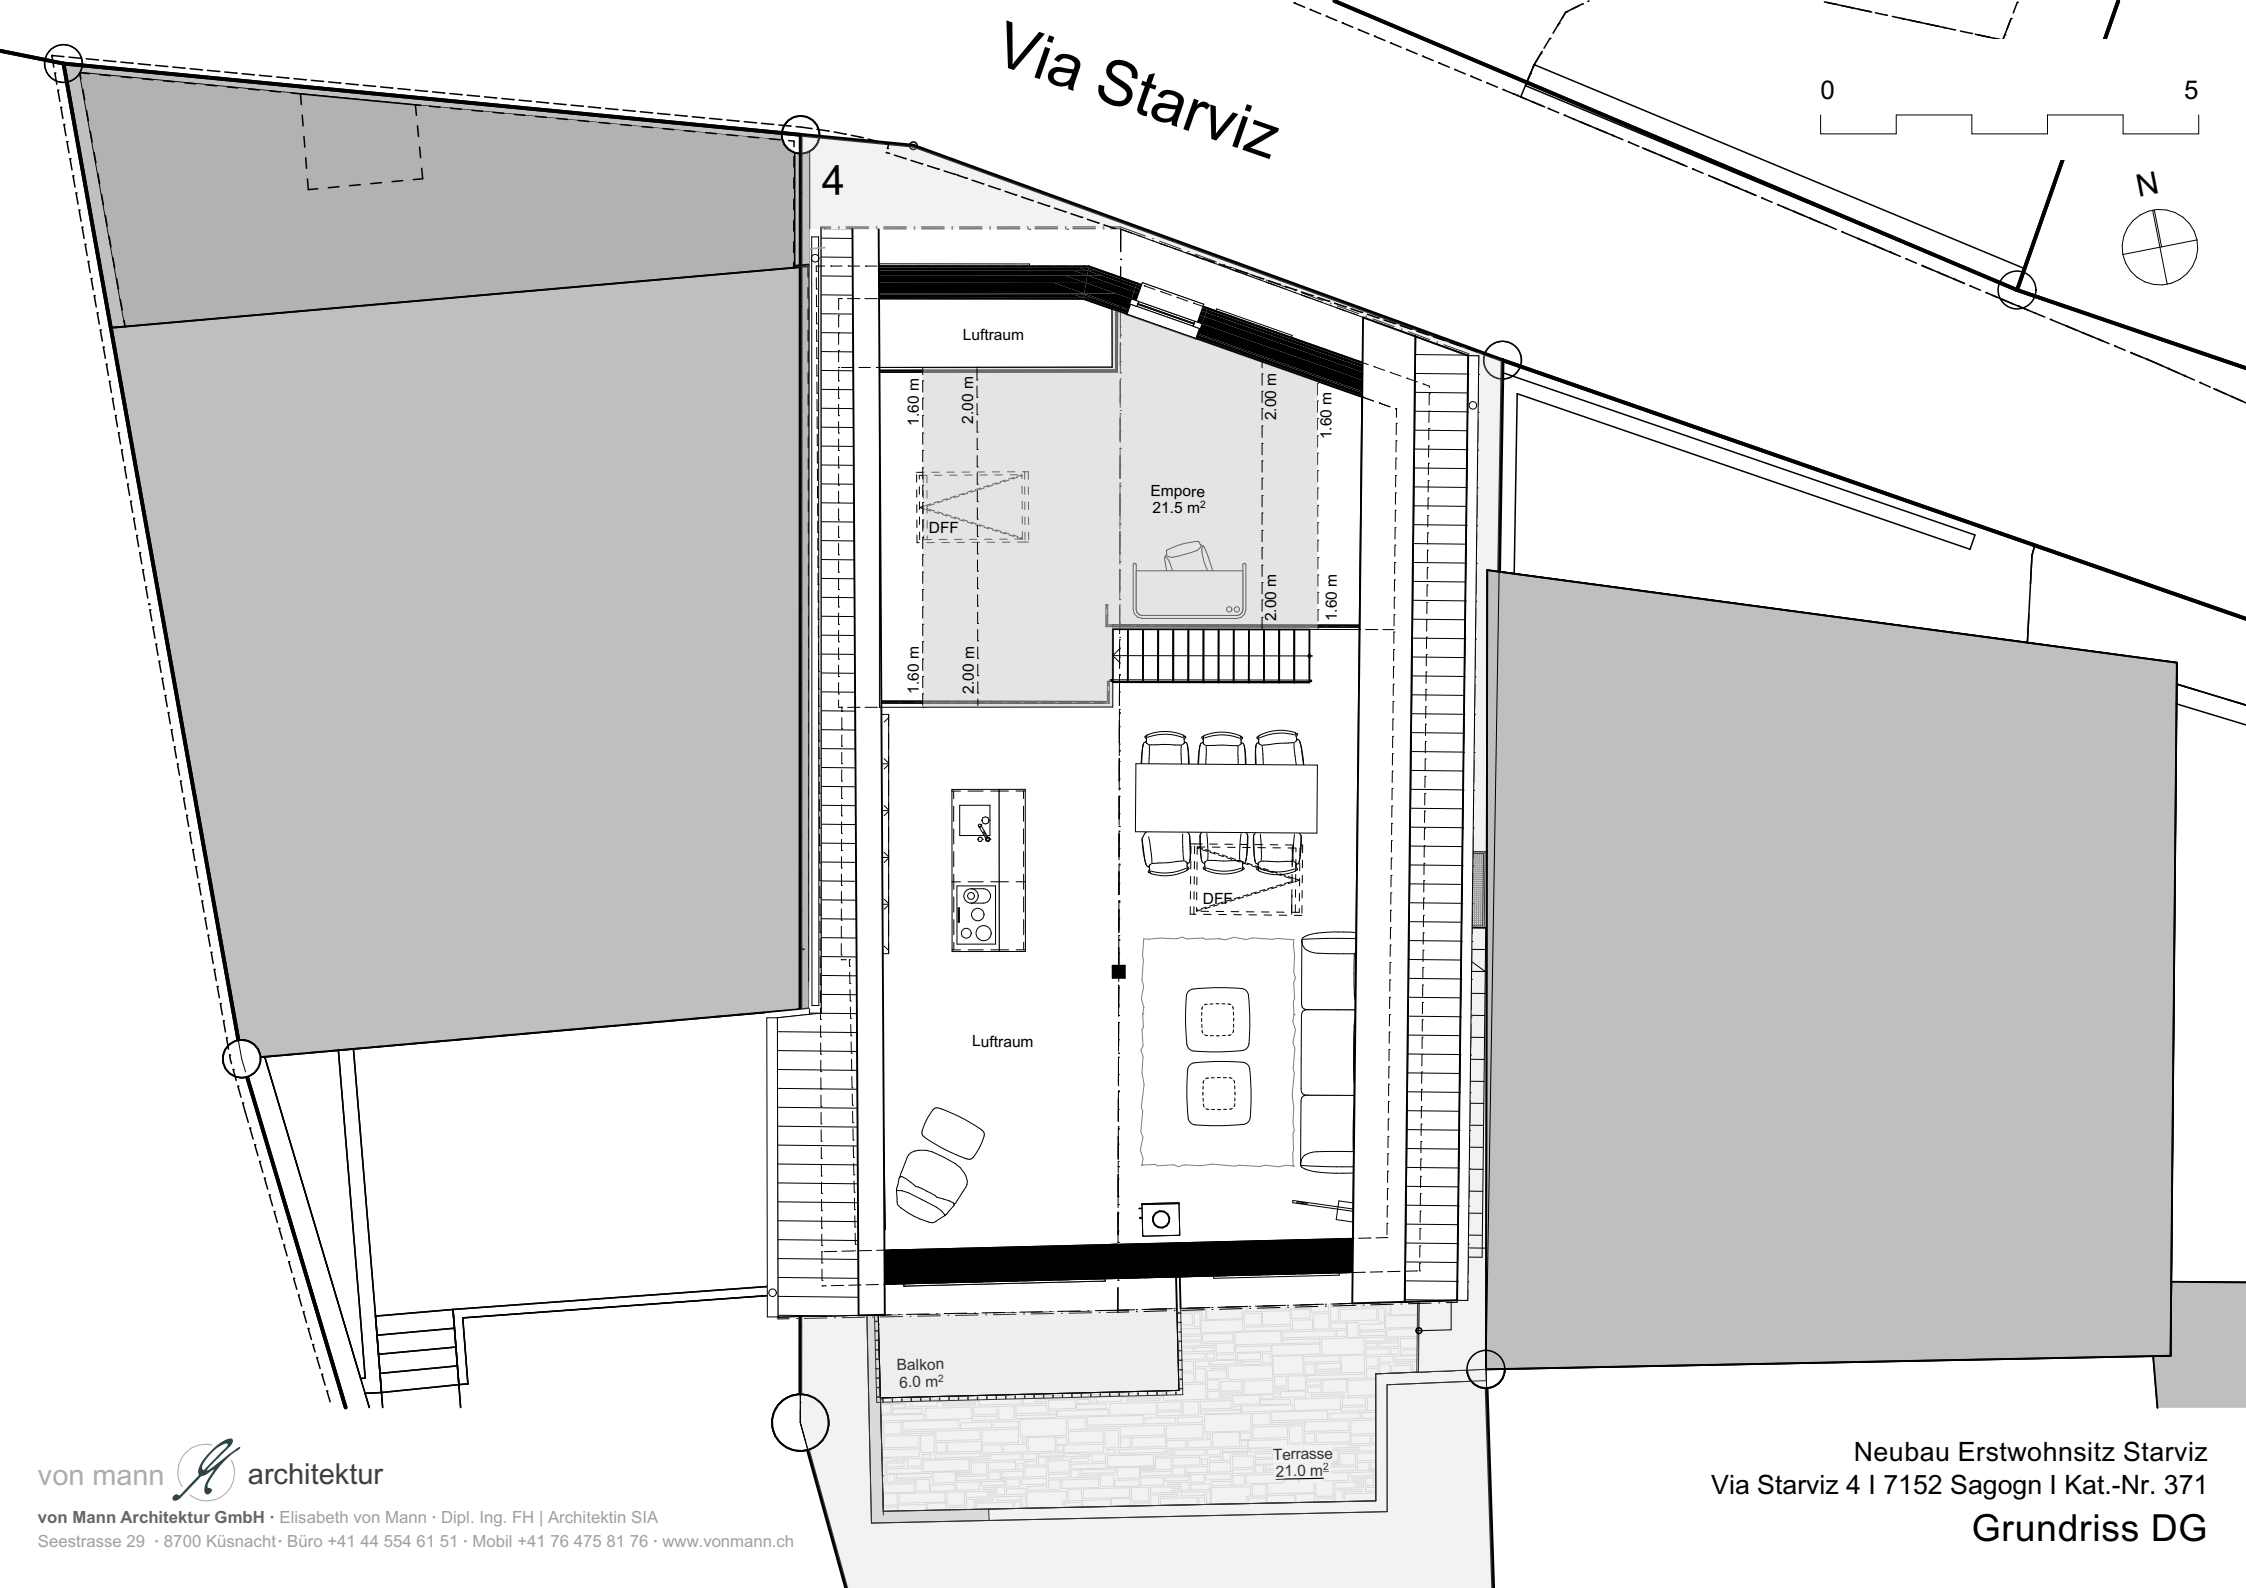

von mann architektur

von Mann Architektur GmbH · Elisabeth von Mann · Dipl. Ing. FH | Architektin SIA
Seestrasse 29 · 8700 Küsnacht · Büro +41 44 554 61 51 · Mobil +41 76 475 81 76 · www.vonmann.ch

Neubau Erstwohnsitz Starviz
Via Starviz 4 I 7152 Sagogn I Kat.-Nr. 371

Grundriss DG