


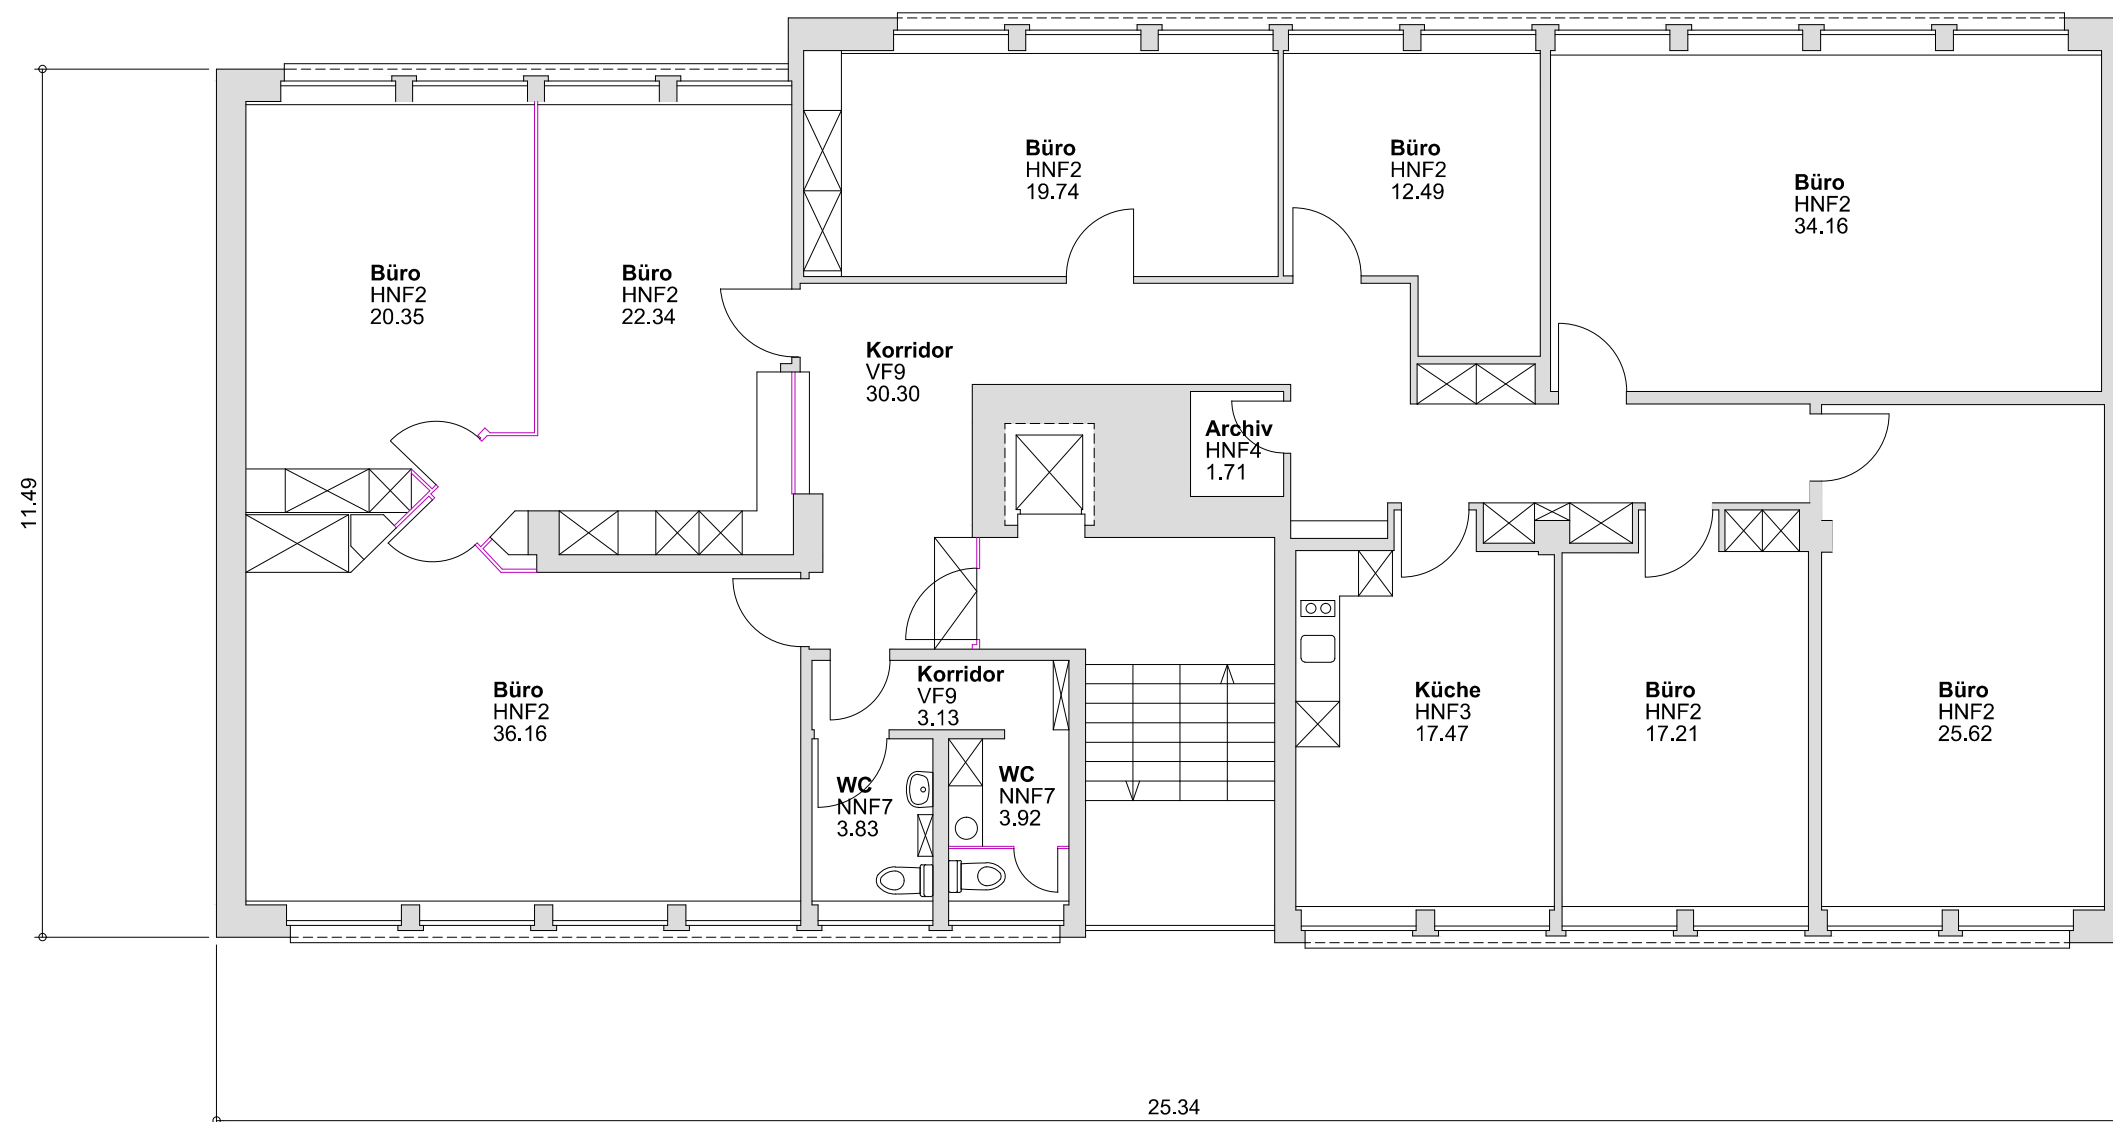

Verit Immobilien, Klausstr.48, 8034 Zürich

Objekt: **Gewerbehaus**
 Adresse: **Zimmergasse 16**
8008 Zürich
 Geschoss: **4. Obergeschoss**
 Plantyp: **Bewirtschaftungsplan**
 Stand: **17.09.2018**

0 2.0 4.0m

Massstab 1:100 (A3)

