


## 5.5 Zimmer

2. Obergeschoss | Haus B1

|                |                      |
|----------------|----------------------|
| Wohnung Nr.    | B1.C.202             |
| Verkaufsfläche | 130.9 m <sup>2</sup> |
| Aussenfläche   | 28.8 m <sup>2</sup>  |

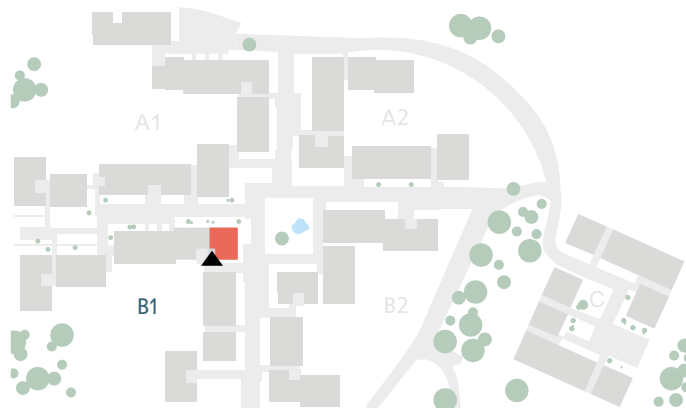

1m 5m

Massstab: 1:100

WALDSTADT.CH

### Hinweis

Bautechnische und ausführungsbedingte Änderungen und Anpassungen sowie Materialwechsel bleiben bis Bauvollendung vorbehalten. Bei sämtlichen Flächen und Massen handelt es sich um Circa-Angaben. Änderungen bleiben vorbehalten.

A = Gelenkarmmarkise

VS = Vertikalstoffstore

V = Vorhang

### Verkaufsfläche

Nettowohnfläche inkl. nicht tragende Innenwände

### Nettowohnfläche (NWF)

Angabe Nettowohnfläche in Raumstempeln: Wohnfläche (Innenkante), exkl. Aussenräume, exkl. Aussenwände, exkl. Schächte, exkl. tragende Innenwände, exkl. Keller, exkl. nicht tragende Innenwände.



## Übersicht Umgebung



### Hinweis

Bautechnische und ausführungsbedingte Änderungen und Anpassungen sowie Materialwechsel bleiben bis Bauvollendung vorbehalten. Bei sämtlichen Flächen und Massen handelt es sich um Circa-Angaben. Änderungen bleiben vorbehalten.