

Inserto D) rogito N. 2814

COMUNE DI ARBEDO – CASTIONE

**PLANIMETRIA ANNESSA AL REGOLAMENTO PER  
L'USO E AMMINISTRAZIONE DELLA PPP**

**PARTICELLA 395 RFD**

COSTITUZIONE PRIMA DELLA COSTRUZIONE

ATTRIBUZIONE PARTI COMUNI


PAGINE DA 1 A 8

SCALA 1: 200



ESTERNI 1.200


PARTI COMUNI : VIALE CARROZZABILE, PIAZZALI, RAMPA, CONTENITORE RIFIUTI, VIALE, 4 GIARDINI, SCALA, 20 POSTEGGI ESTERNI

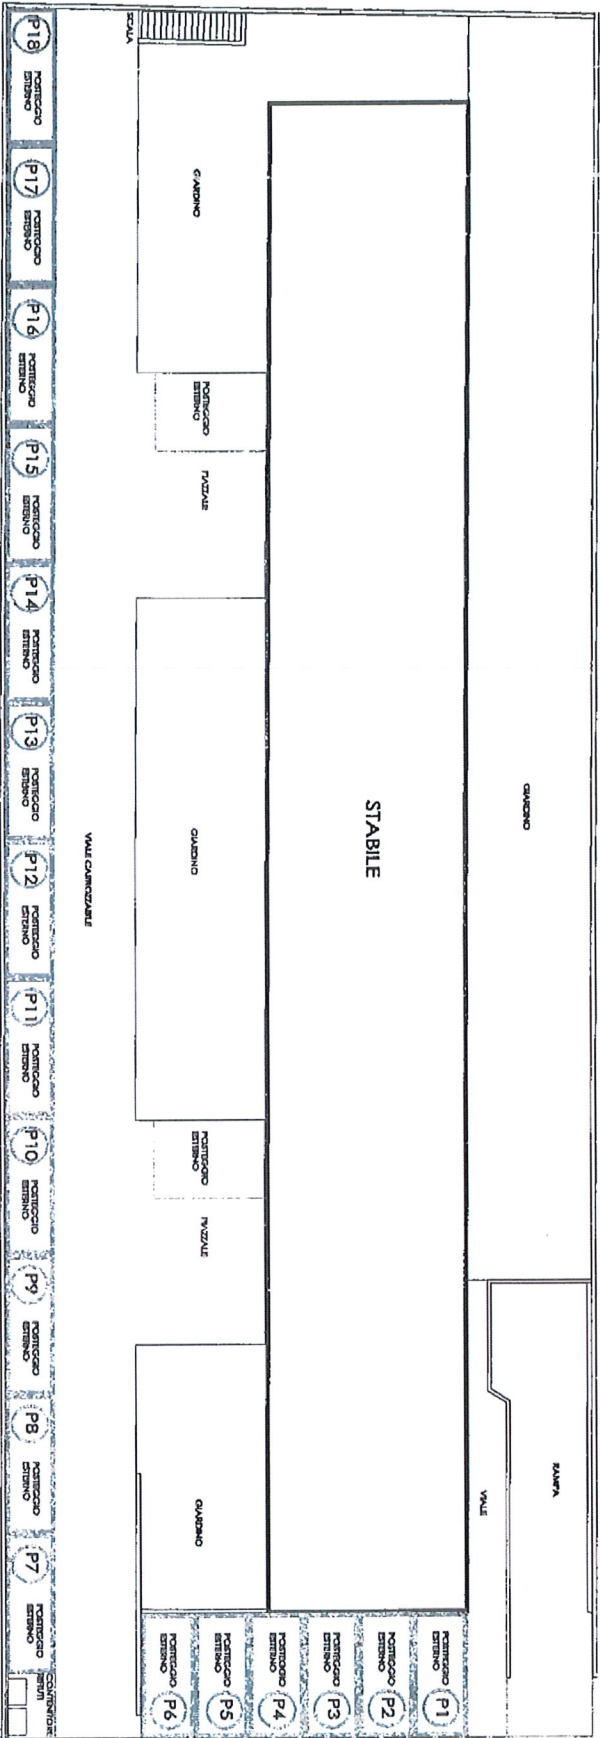

*[Handwritten signature]*

PIANO -1 1.200


PARTI COMUNI ATTRIBUTE PER REGOLAMENTO: 2 ATRIO - LIFT - SCALA - LOCALE TECNICO

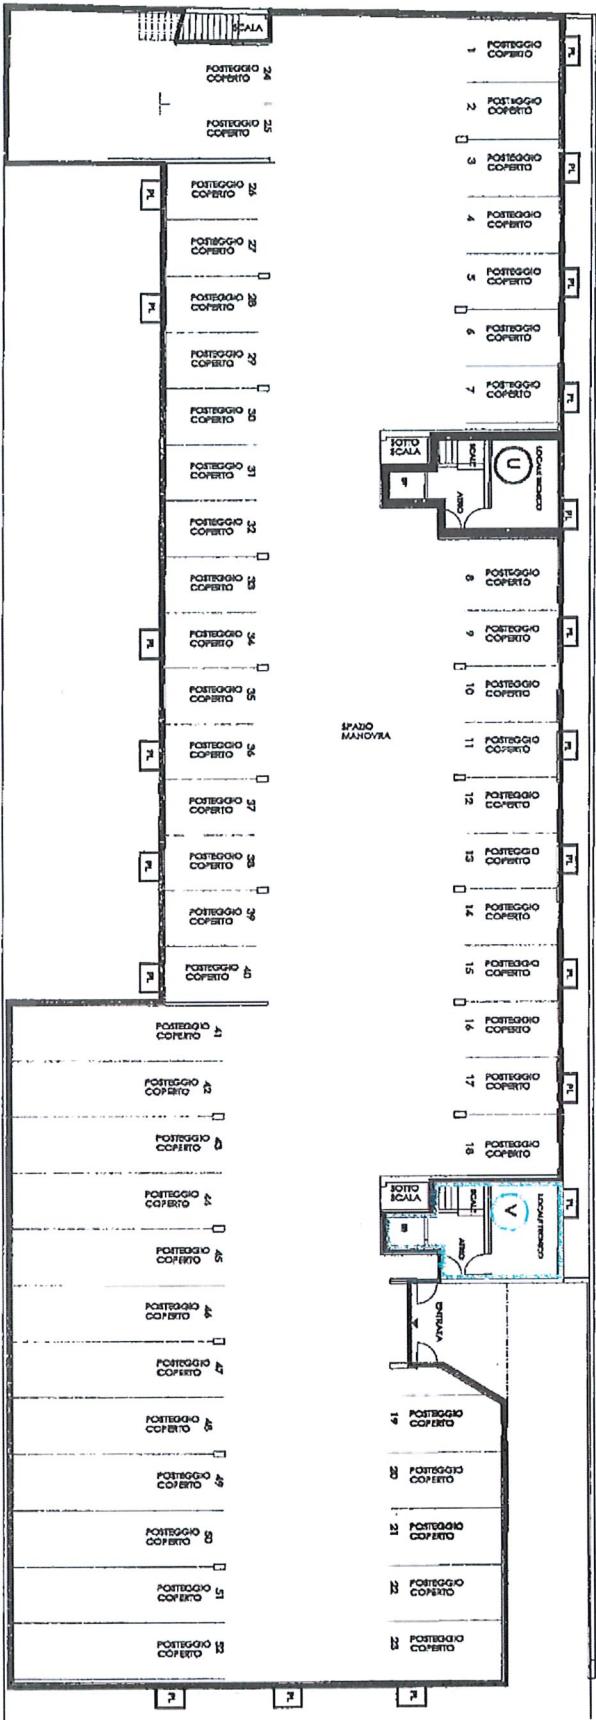

*[Handwritten signature]*

PIANO TERRA 1.200


PAIRTI COMUNI ATTRIBUTE PER REGOLAMENTO: 2 ATRIO - LIFT - SCALA

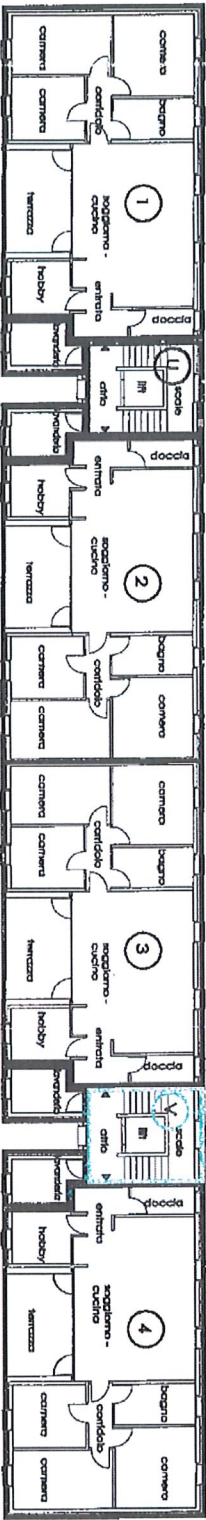

*[Handwritten signature]*

PRIMO PIANO 1.200

PARTI COMUNI ATTRIBUITE PER REGOLAMENTO: 2 ATRIO - LIFT - SCALA

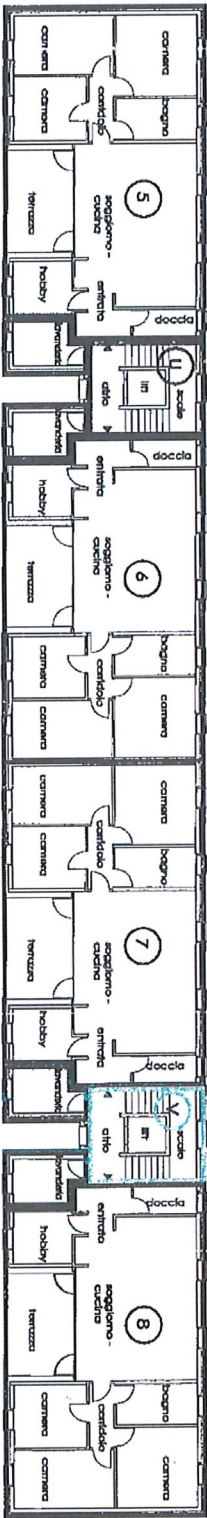


*[Handwritten signature]*

*[Handwritten signature]*

SECONDO PIANO 1.200

PARTI COMUNI ATTRIBUITE PER REGOLAMENTO: 2 ATRIO - LIFT - SCALA

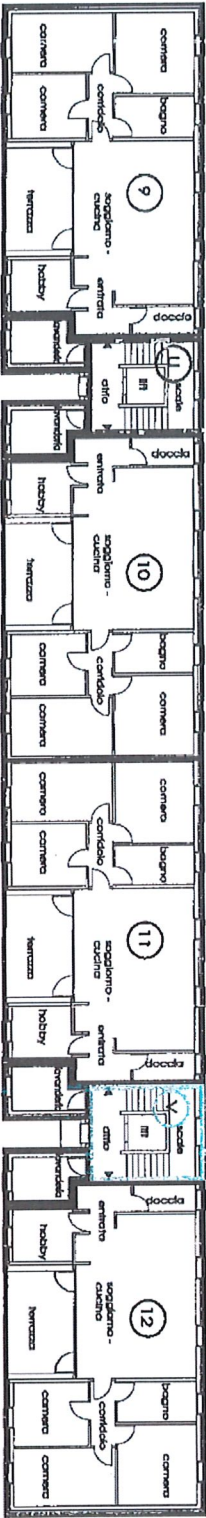

*[Handwritten signature]*

PIANO TETTO 1.200

PARTI COMUNI ATTRIBUITE PER REGOLAMENTO: 2 LOCALI TECNICI




*[Handwritten signature]*

## TABELLA ASSEGNAZIONE PARTI COMUNI

|     |                                        |                   |
|-----|----------------------------------------|-------------------|
| P1  | POSTEGGIO ESTERNO                      |                   |
| P2  | POSTEGGIO ESTERNO                      |                   |
| P3  | POSTEGGIO ESTERNO                      |                   |
| P4  | POSTEGGIO ESTERNO                      |                   |
| P5  | POSTEGGIO ESTERNO                      |                   |
| P6  | POSTEGGIO ESTERNO                      |                   |
| P7  | POSTEGGIO ESTERNO                      |                   |
| P8  | POSTEGGIO ESTERNO                      |                   |
| P9  | POSTEGGIO ESTERNO                      |                   |
| P10 | POSTEGGIO ESTERNO                      |                   |
| P11 | POSTEGGIO ESTERNO                      |                   |
| P12 | POSTEGGIO ESTERNO                      |                   |
| P13 | POSTEGGIO ESTERNO                      |                   |
| P14 | POSTEGGIO ESTERNO                      |                   |
| P15 | POSTEGGIO ESTERNO                      |                   |
| P16 | POSTEGGIO ESTERNO                      |                   |
| P17 | POSTEGGIO ESTERNO                      |                   |
| P18 | POSTEGGIO ESTERNO                      |                   |
| U   | ATRIO- LIFT - SCALE - 2 LOCALI TECNICI | PPP 1,2,5,6,9,10  |
| V   | ATRIO- LIFT - SCALE - 2 LOCALI TECNICI | PPP 3,4,7,8,11,12 |

PIANO TETTO 1.200

PARTI COMUNI ATTRIBUITE PER REGOLAMENTO: 2 LOCALI TECNICI

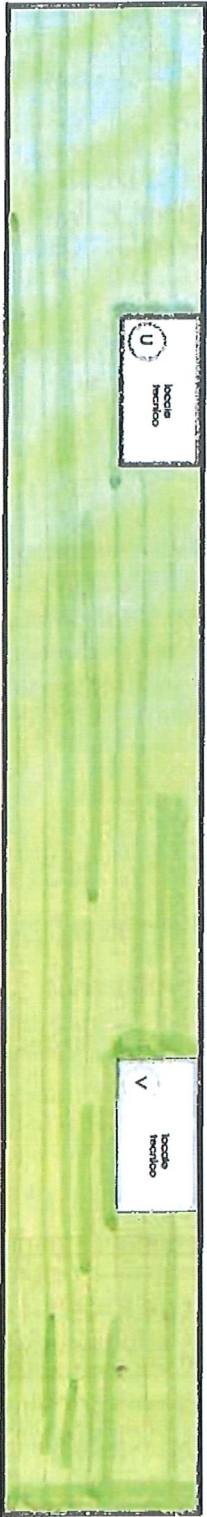

*[Handwritten signature]*